


ELEWACJA POŁUDNIOWA  
ELEWACJA ZACHODNIA

SKALA 1:100

ELEWACJA POŁUDNIOWA

A B C D E

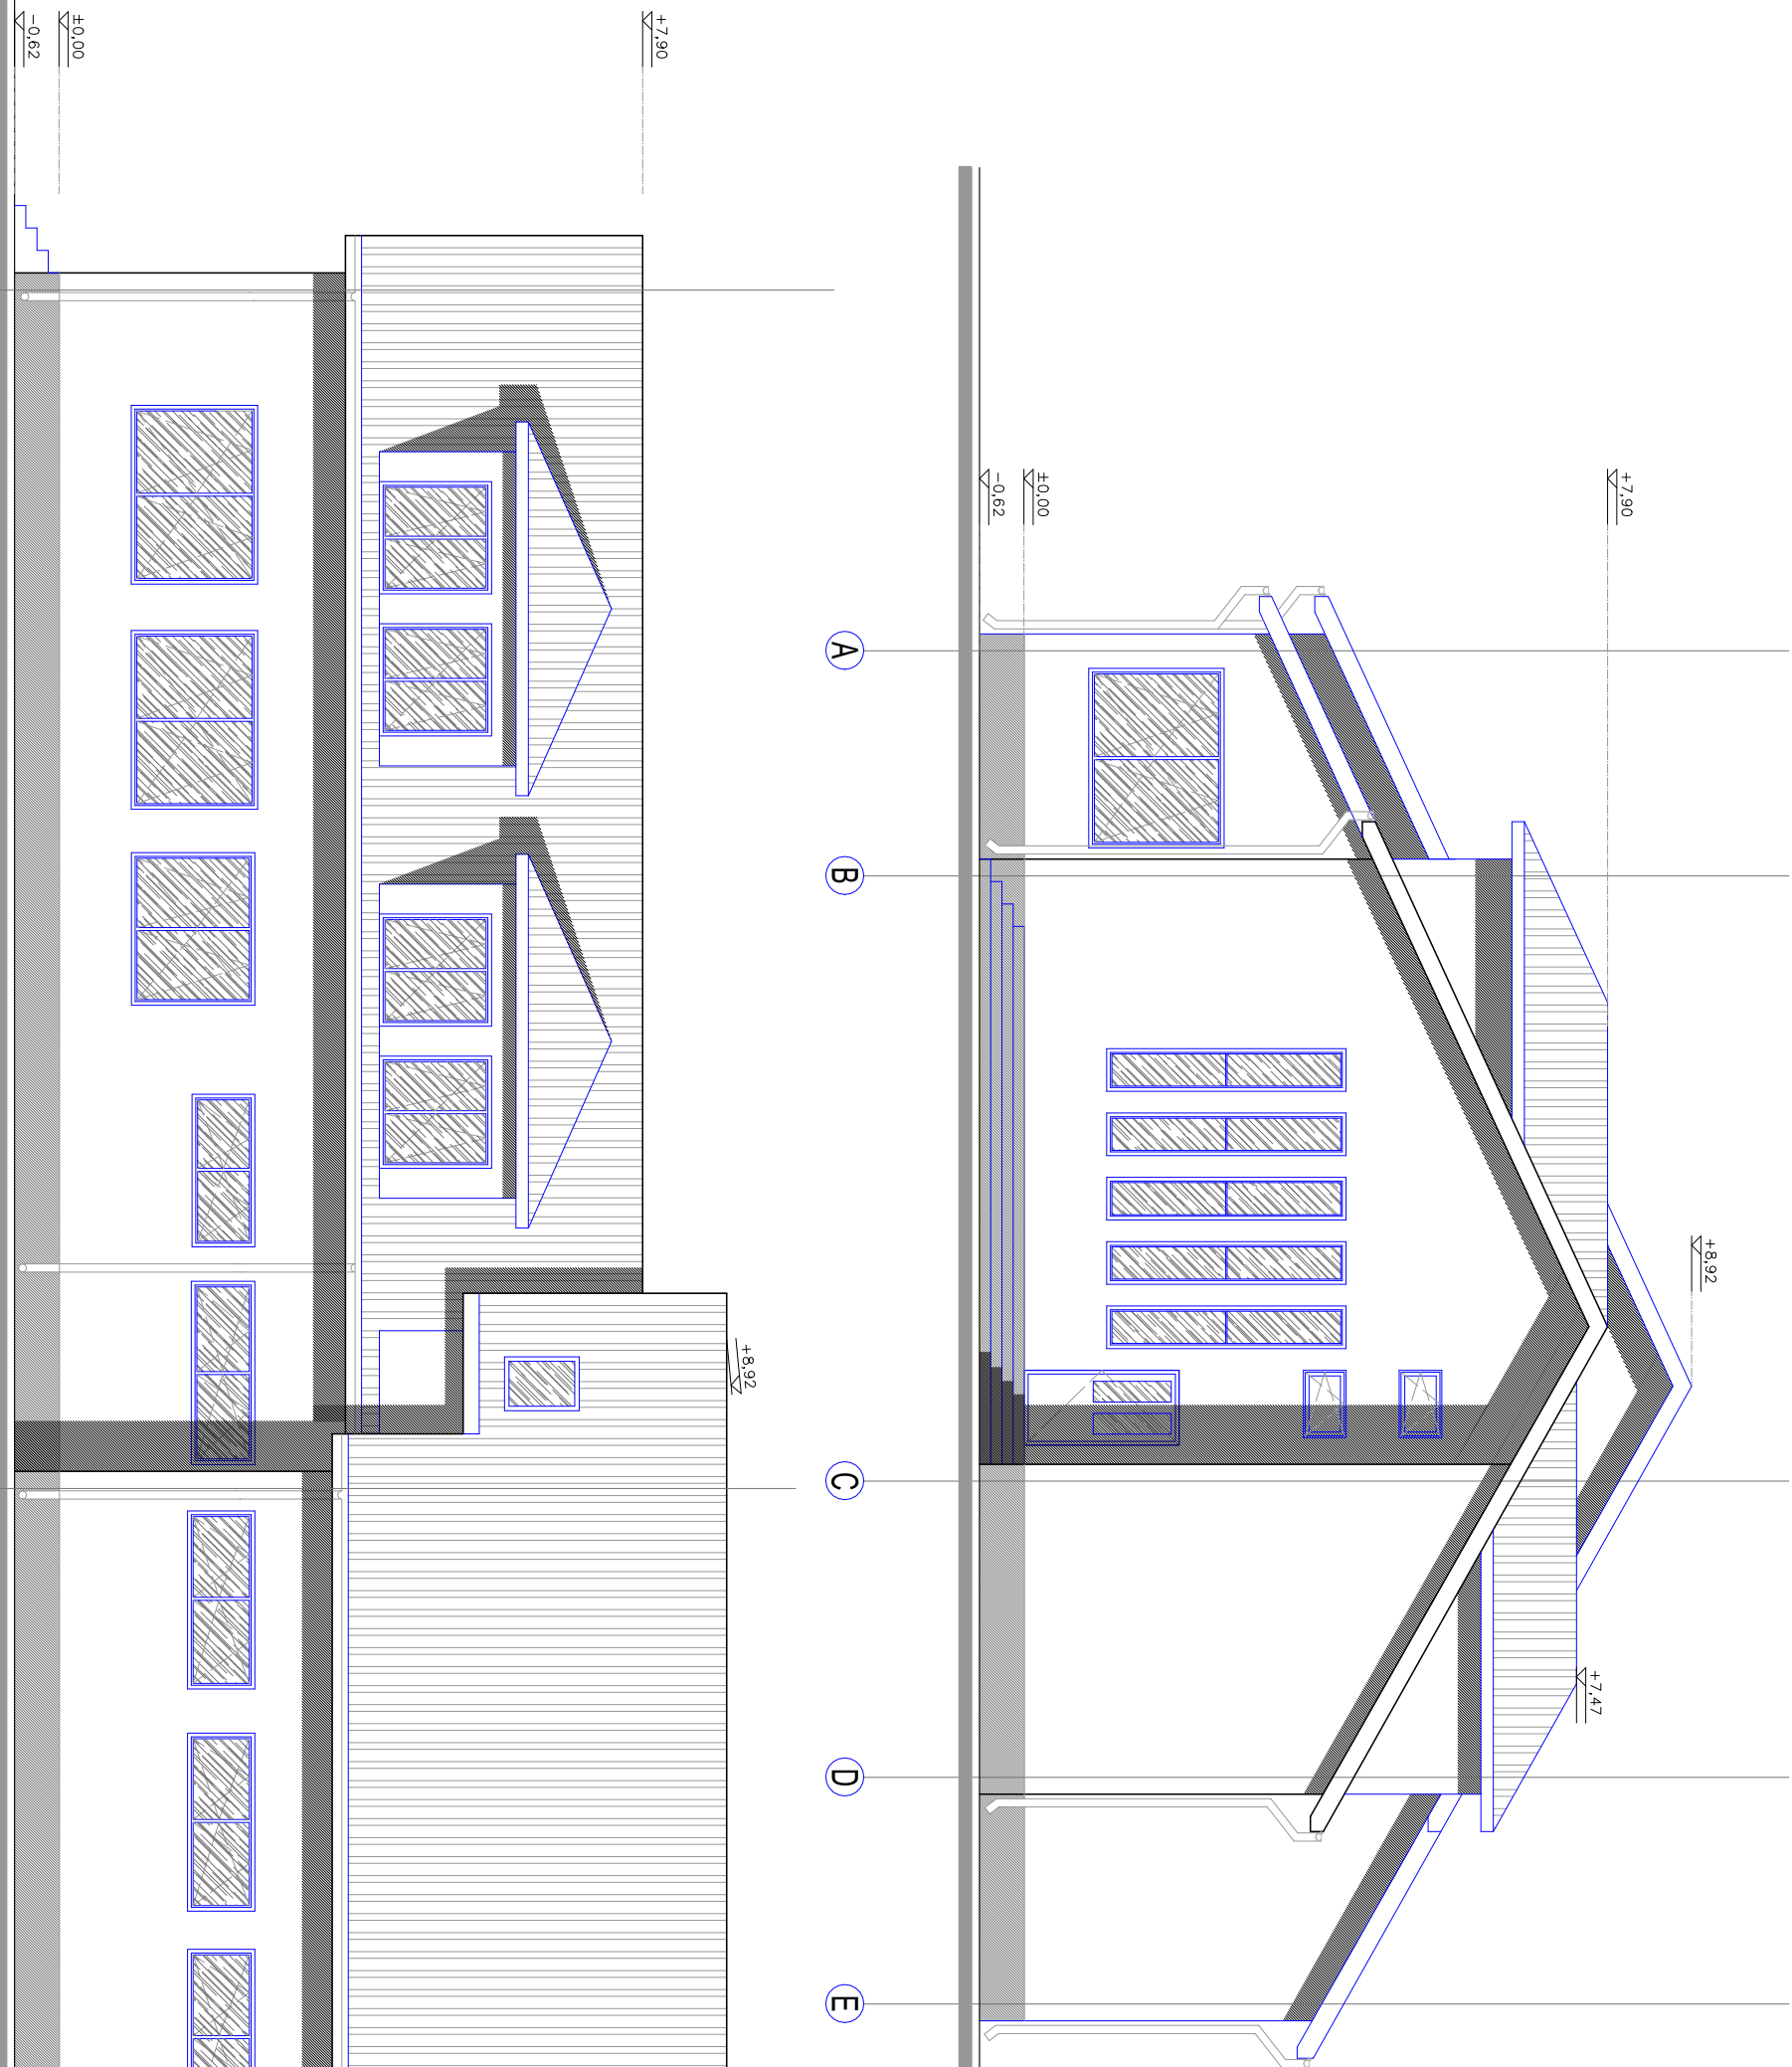

ELEWACJA ZACHODNIA

1 2 3 4

