



ELEWACJA PÓŁNOCNA  
ELEWACJA WSCHODNIA

SKALA 1 : 100

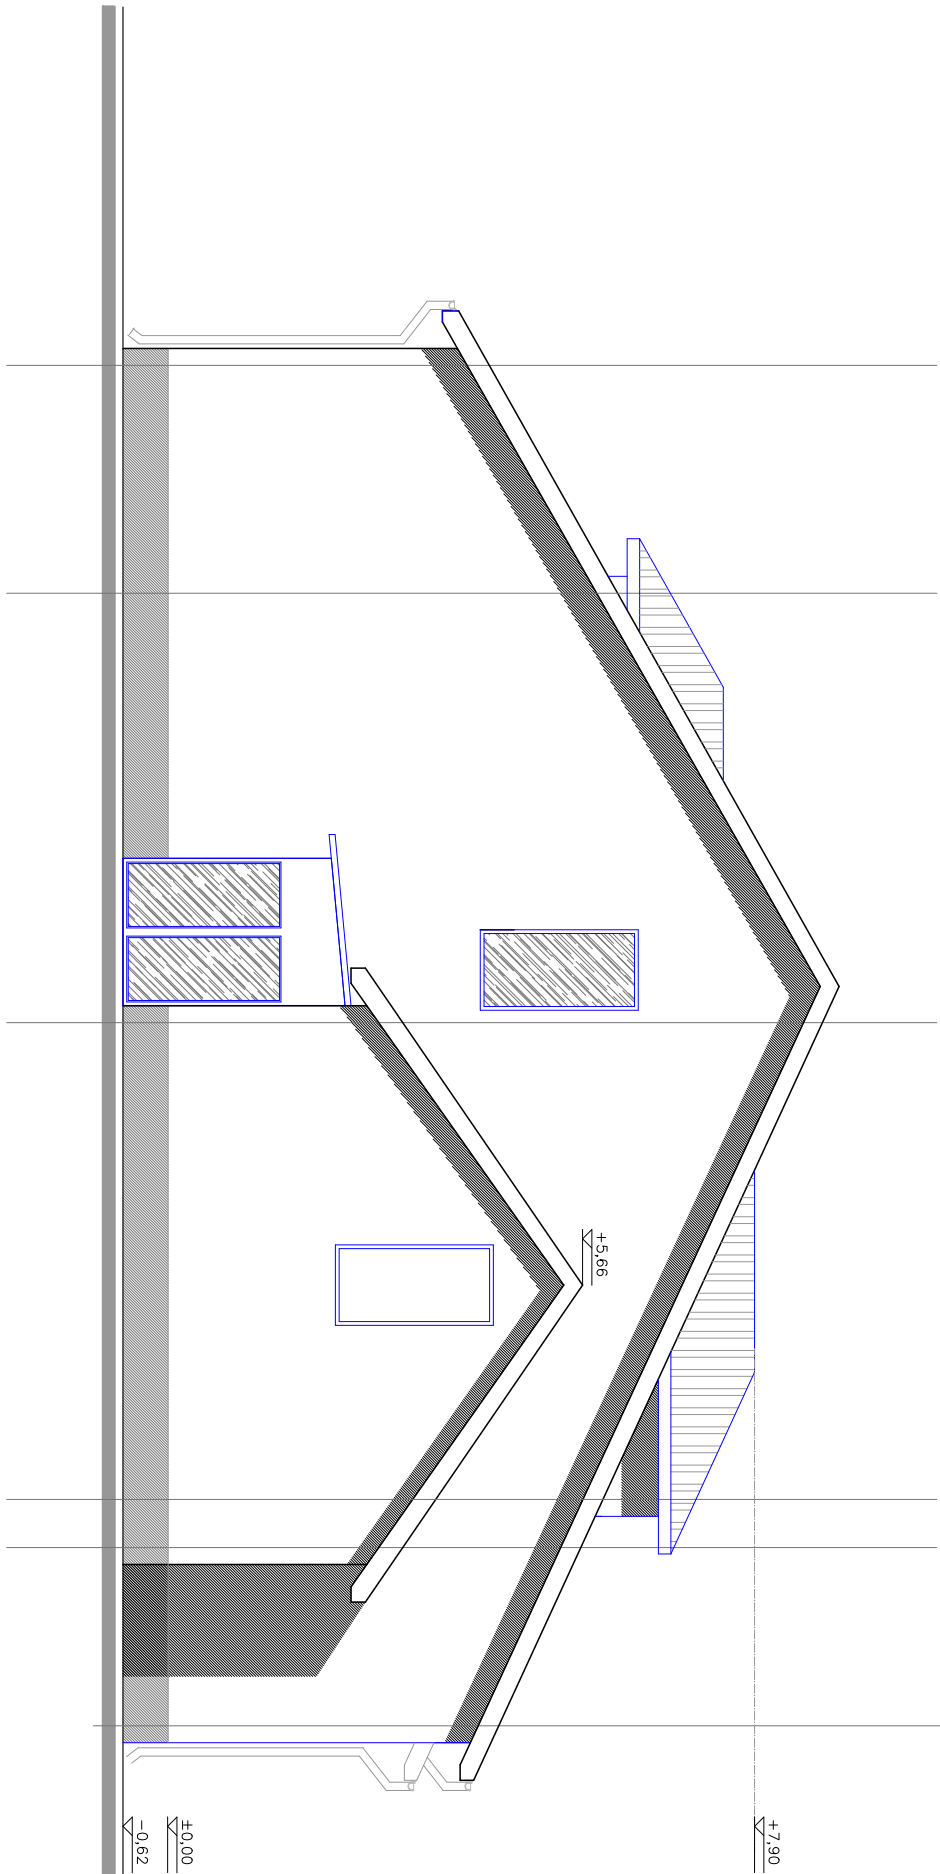

ELEWACJA PÓŁNOCNA

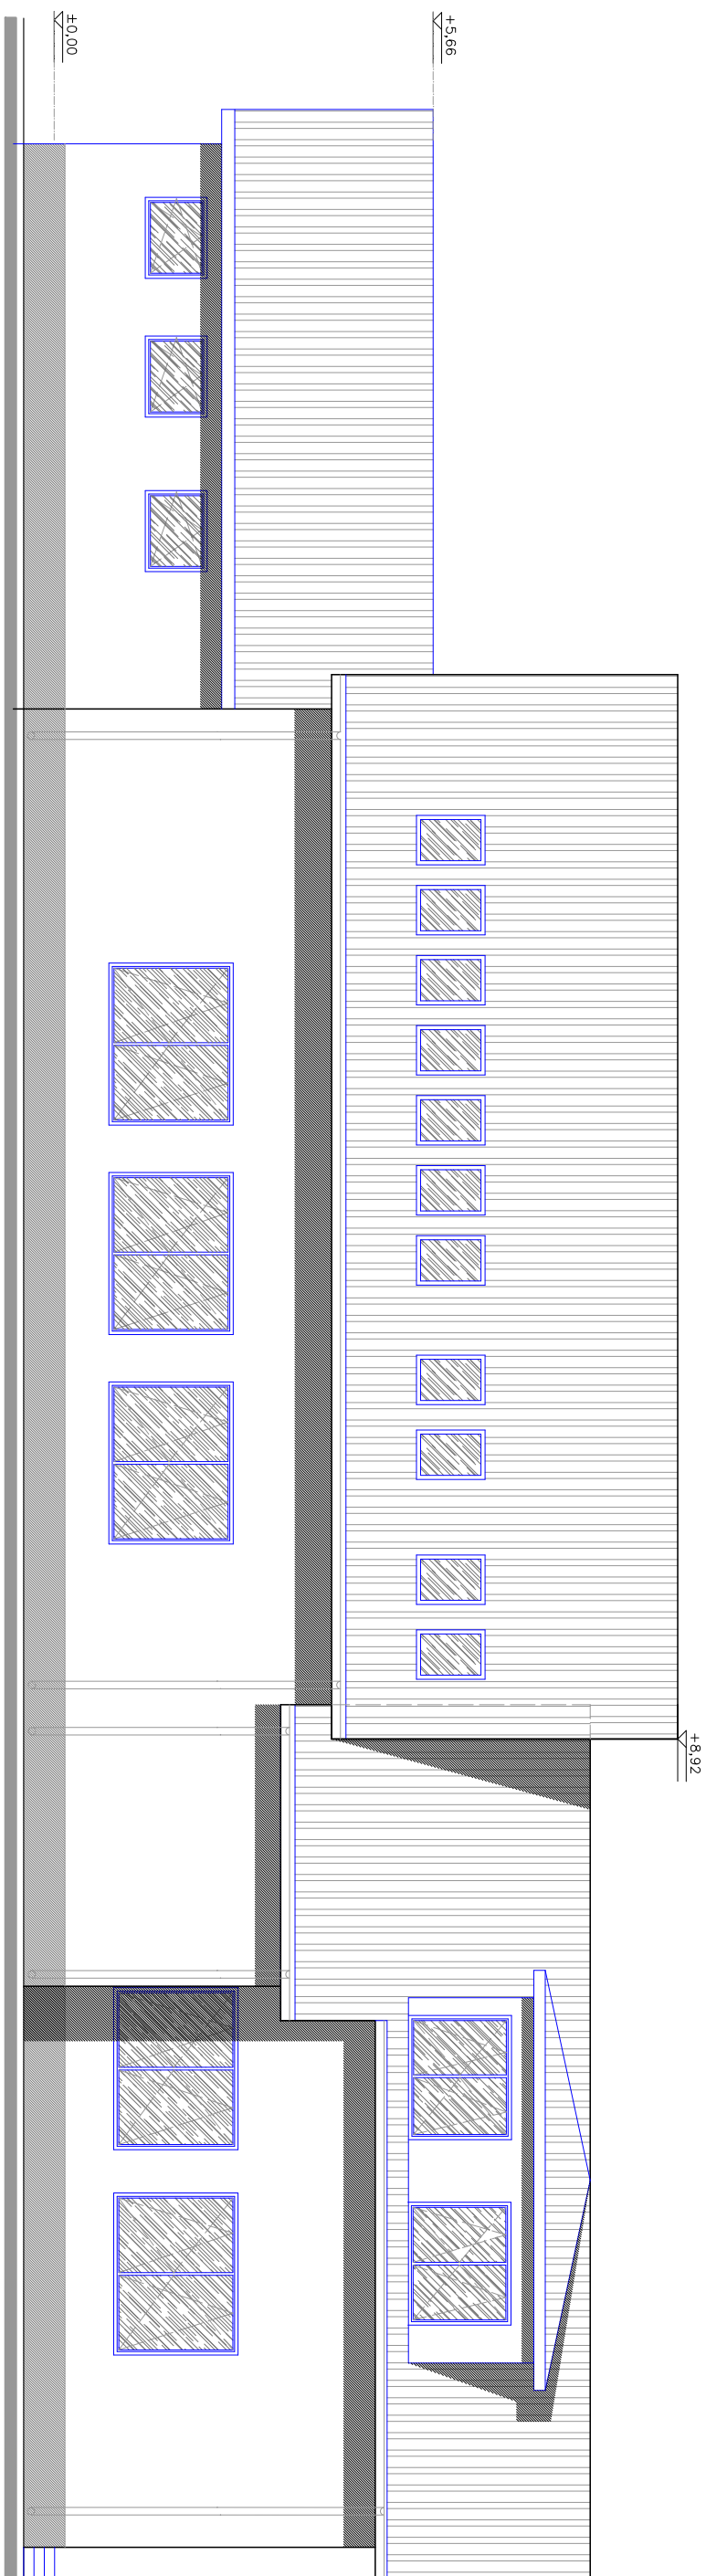

ELEWACJA WSCHODNIA

INWESTOR:	GINIA BRZESKO UL. GŁOWACKIEGO 51, 32-800 BRZESKO
OBIEKT:	BUDYNEK GMINNEGO OŚRODKA SPORTU I REKREACJI W MOKRZYSKACH UL. KOSCIELNA 1, 32-800 BRZESKO
LOKALIZACJA:	DZ.NR. 24.74/10, 24.74/9, 24.74/3, 24.74/8, 24.73/55, 24.73/54, M.MOKRZYSKA, Gm. BRZESKO
BRANŻA:	TERNOMODERNIZACJA
TEMAT:	ELEWACJE - INWENTARYZACJA
OPRACOWAŁ:	DATA:
mgr inż. TOMASZ FERENC spec. konstr.-budowl. bez ograniczeń 32-733 TRZCIANA 424 NR UPR. MAP/0101/WBKb/17	
MAJ 2025r	
SKALA:	
1 : 100	
NR RYS.:	
A 4	
BIURO PROJEKTÓW, ARCHITOM, LIDIA FERENC, TOMASZ FERENC S.C. 32-733 TRZCIANA 424 tel. 663 024 814	
Projekt wykonano w programie ZWCAD 2024	