


B I L A N S   P O W I E R Z C H N I  
PODDASZE

NR. POM.	NAZWA POMIESZCZENIA	POW. UŻYTK. (m <sup>2</sup> )
1/01	KOMUNIKACJA	10,35
1/02	BIBLIOTEKA	79,85
1/03	ZAPLECZE BIBLIOTEKI	6,46
1/04	POM. TECHNICZNE STRAŻU POZ.	137,68
1/05	STRYCH	6,70
1/06	POMIESZCZENIE TECHNICZNE	25,00
1/07	ŁAZIENKA	25,19
1/08	POMIESZCZENIE BIUROWE	22,03
1/09	POMIESZCZENIE BIUROWE	36,27
1/10	POMIESZCZENIE BIUROWE	36,13
SUMA		385,66

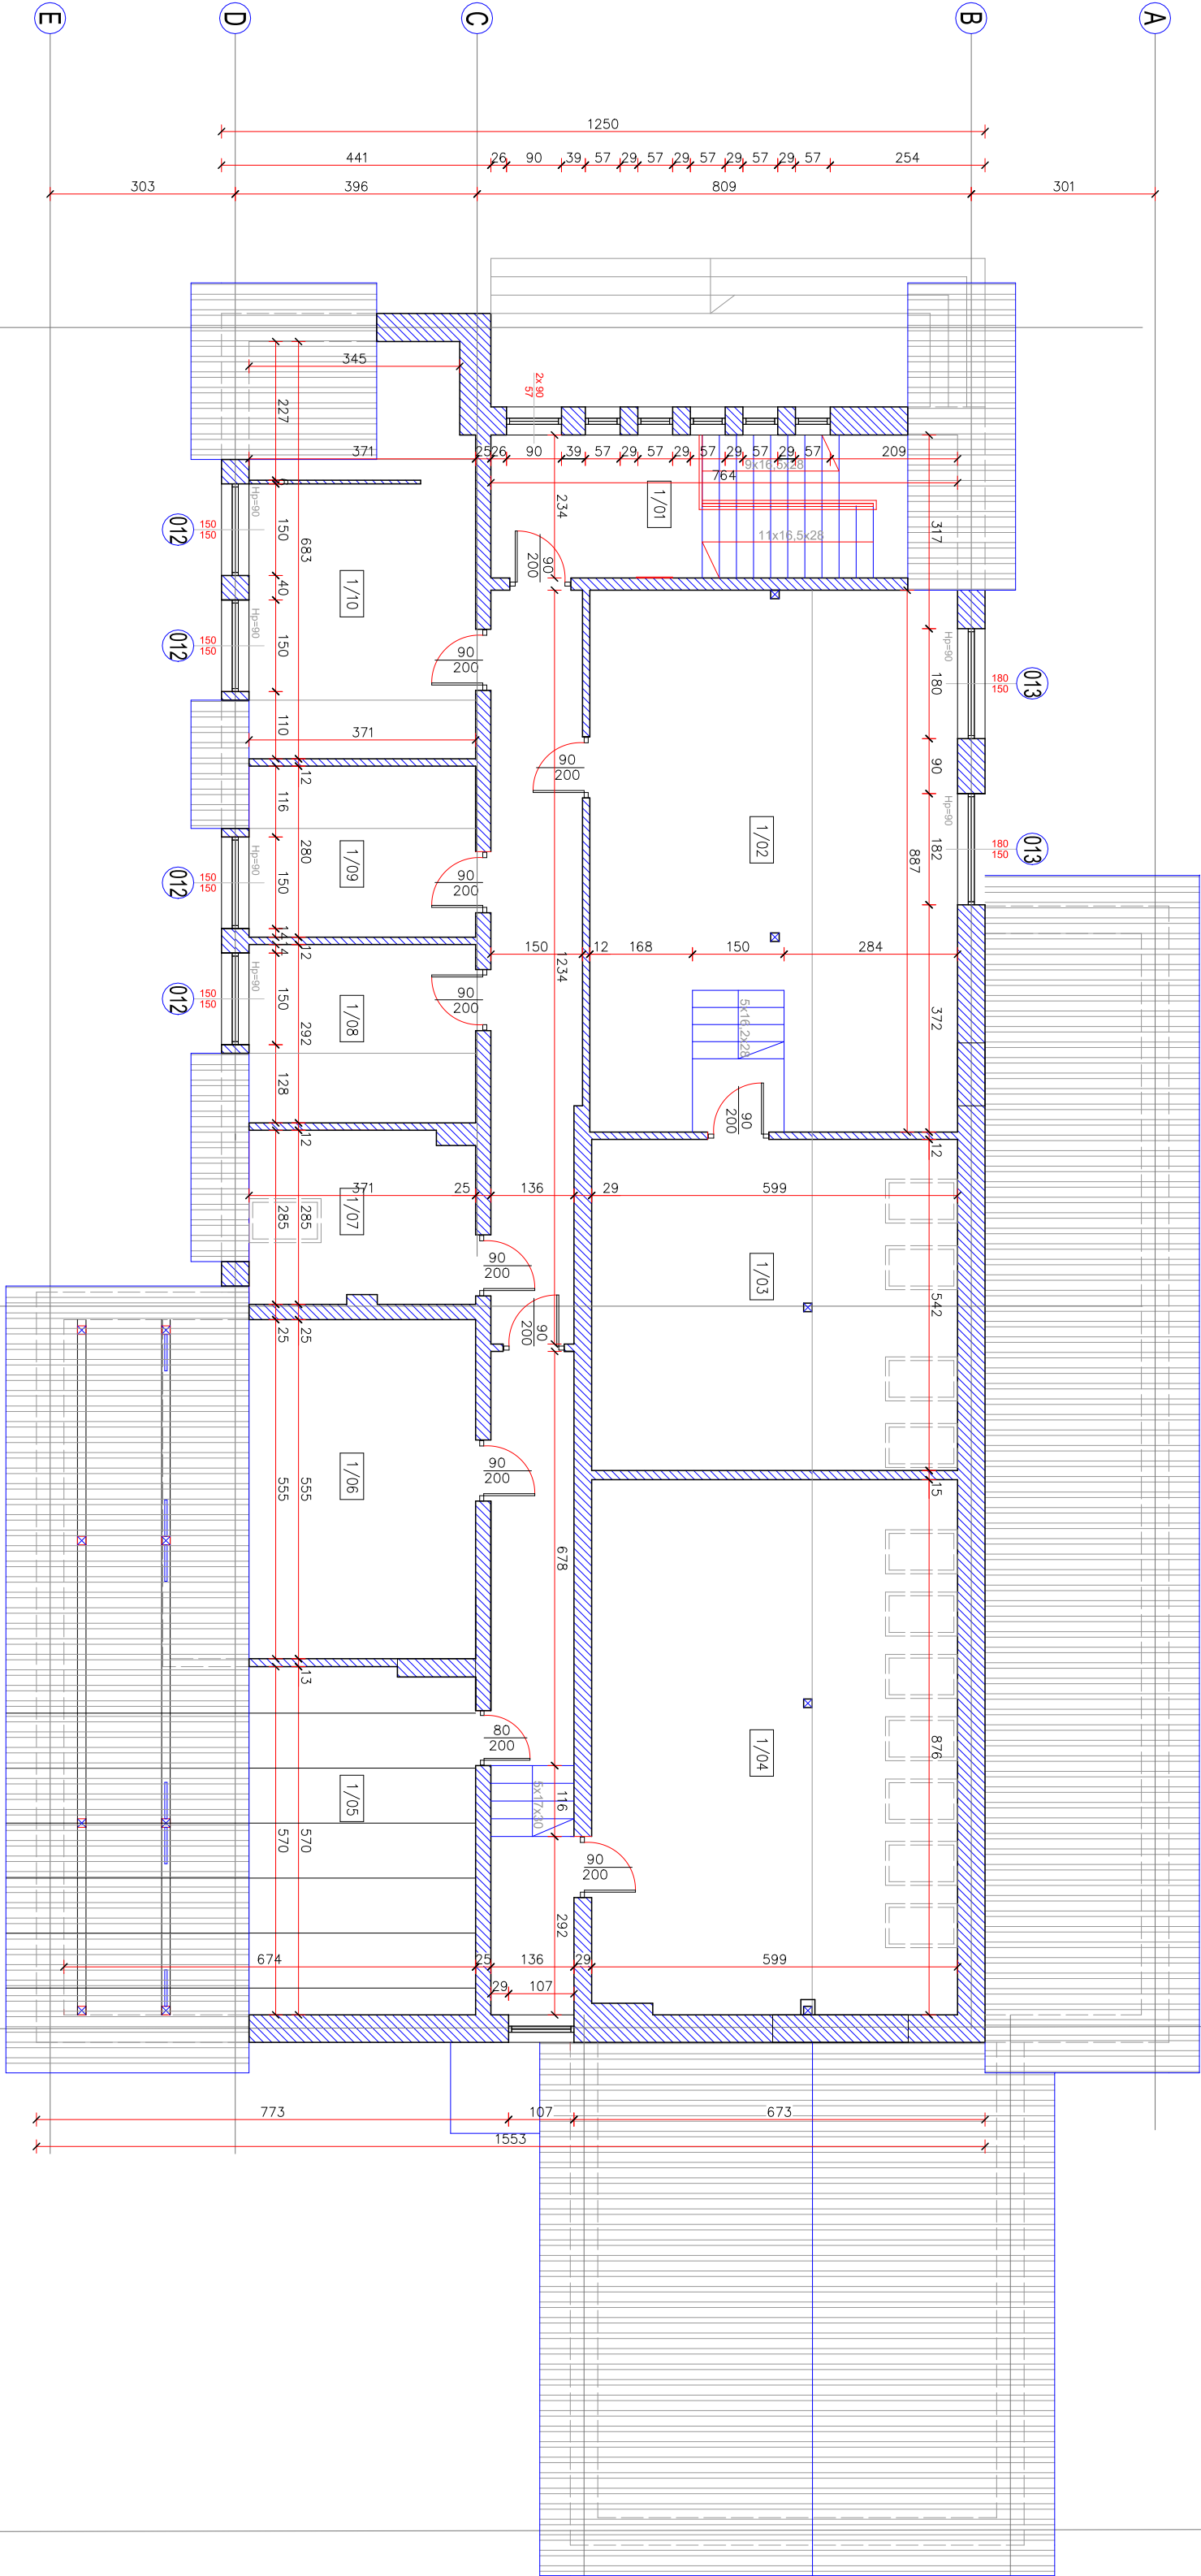

INWESTOR: GMINA BRZESKO  
UL. GŁOŃCACKIEGO 51,  
32-800 BRZESKO

OBIEKT: BUDYNEK GMINNEGO OŚRODKA SPORTU  
I REKREACJI W MOKRZYSKACH  
UL. KOSCIELNA 1, 32-800 BRZESKO

LOKALIZACJA: DZ.NR. 24.74/10, 24.74/9, 24.74/3,  
24.74/8, 24.73/55, 24.73/54,  
MOKRZYSKA, GM. BRZESKO

BRANŻA: TERMOMODERNIZACJA

TEMAT: RZUT PODDASZA – INWENTARYZACJA

OPRACOWAŁ: DATA:

mgr inż. TOMASZ FERENC  
spec. konstr.-budowl. bez ograniczeń  
32-733 TRZCIANA 424  
NR UPR. MAP/0101/WBKb/17

MAJ  
2025r

SKALA:

1 : 100

NR RYS.:  
A 2

BIURO PROJEKTÓW, ARCHITOM,  
LUDIA FERENC, TOMASZ FERENC S.C.  
32-733 TRZCIANA 424  
tel. 663 024 814

Projekt wykonano w programie ZWCAD 2024