


ELEWACJA PÓŁNOCNA

ELEWACJA WSCHODNIA


SKALA 1 : 100

W wykończeniu elewacji zastosowano:
- tynk sylikonowy
- styropian $\lambda \leq 0,032$
- kolorystyka zgodnie z załączoną wizualizacją,
po uzgodnieniu z inwestorem

ELEWACJA PÓŁNOCNA

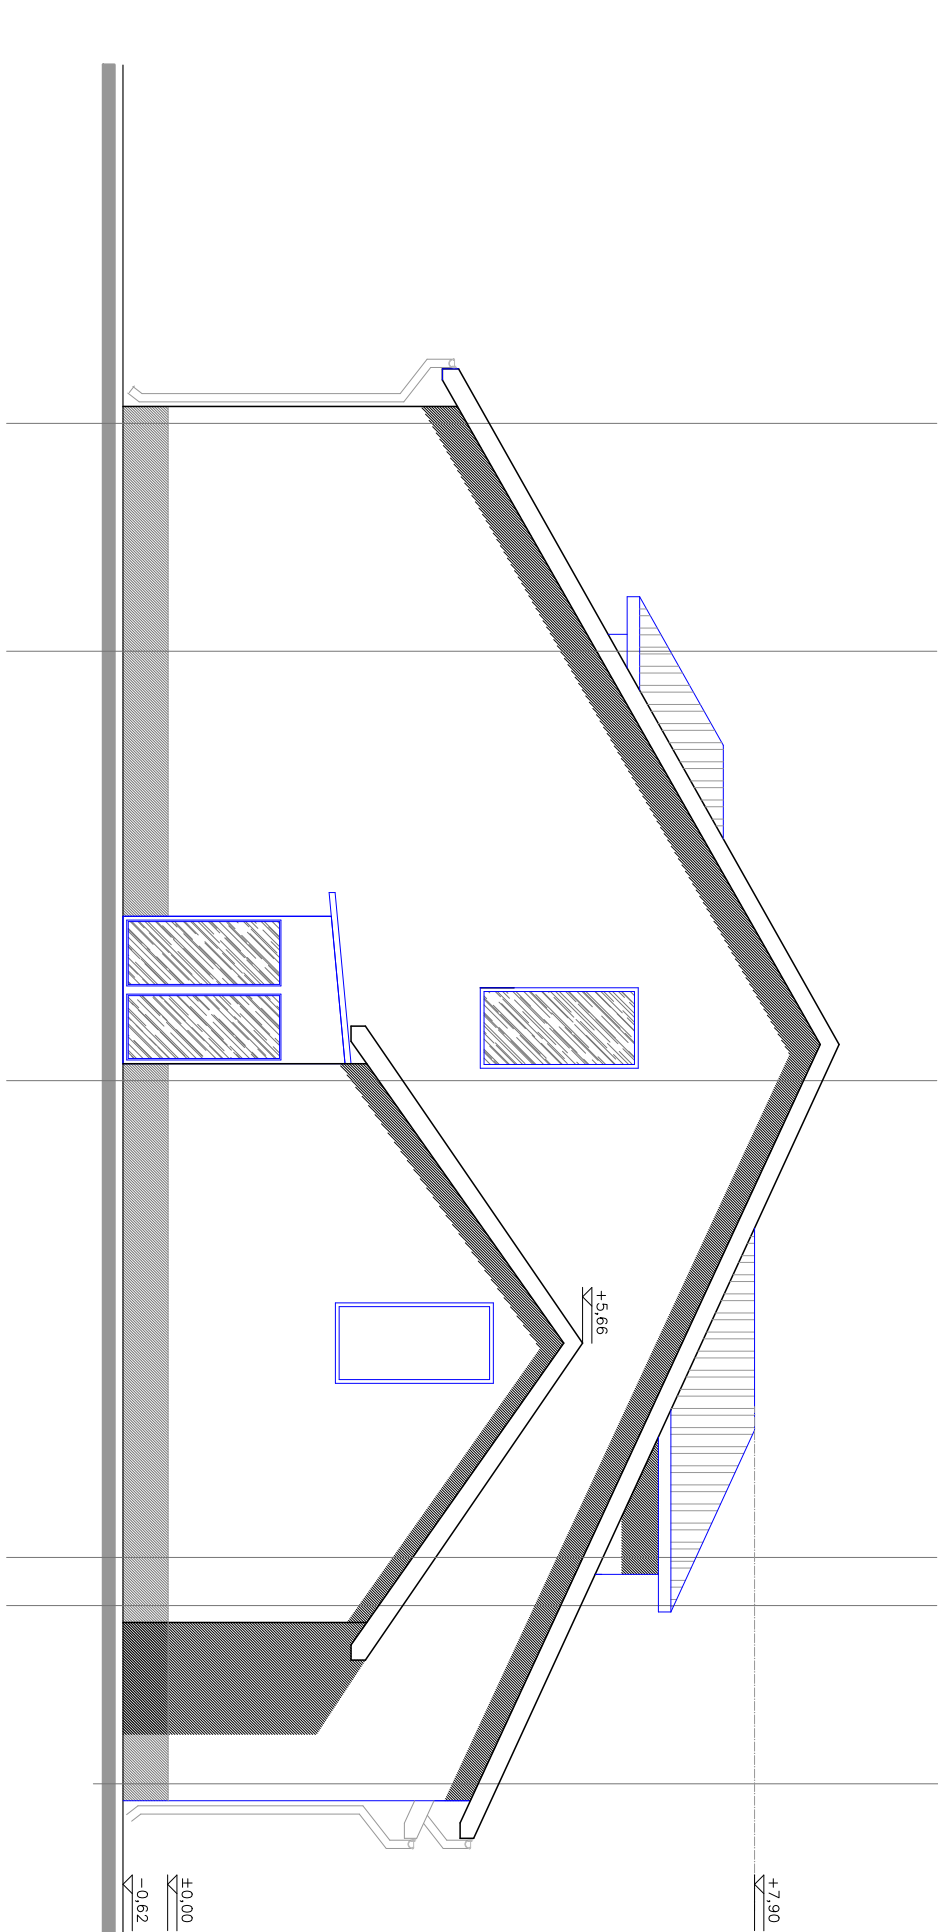

ELEWACJA WSCHODNIA

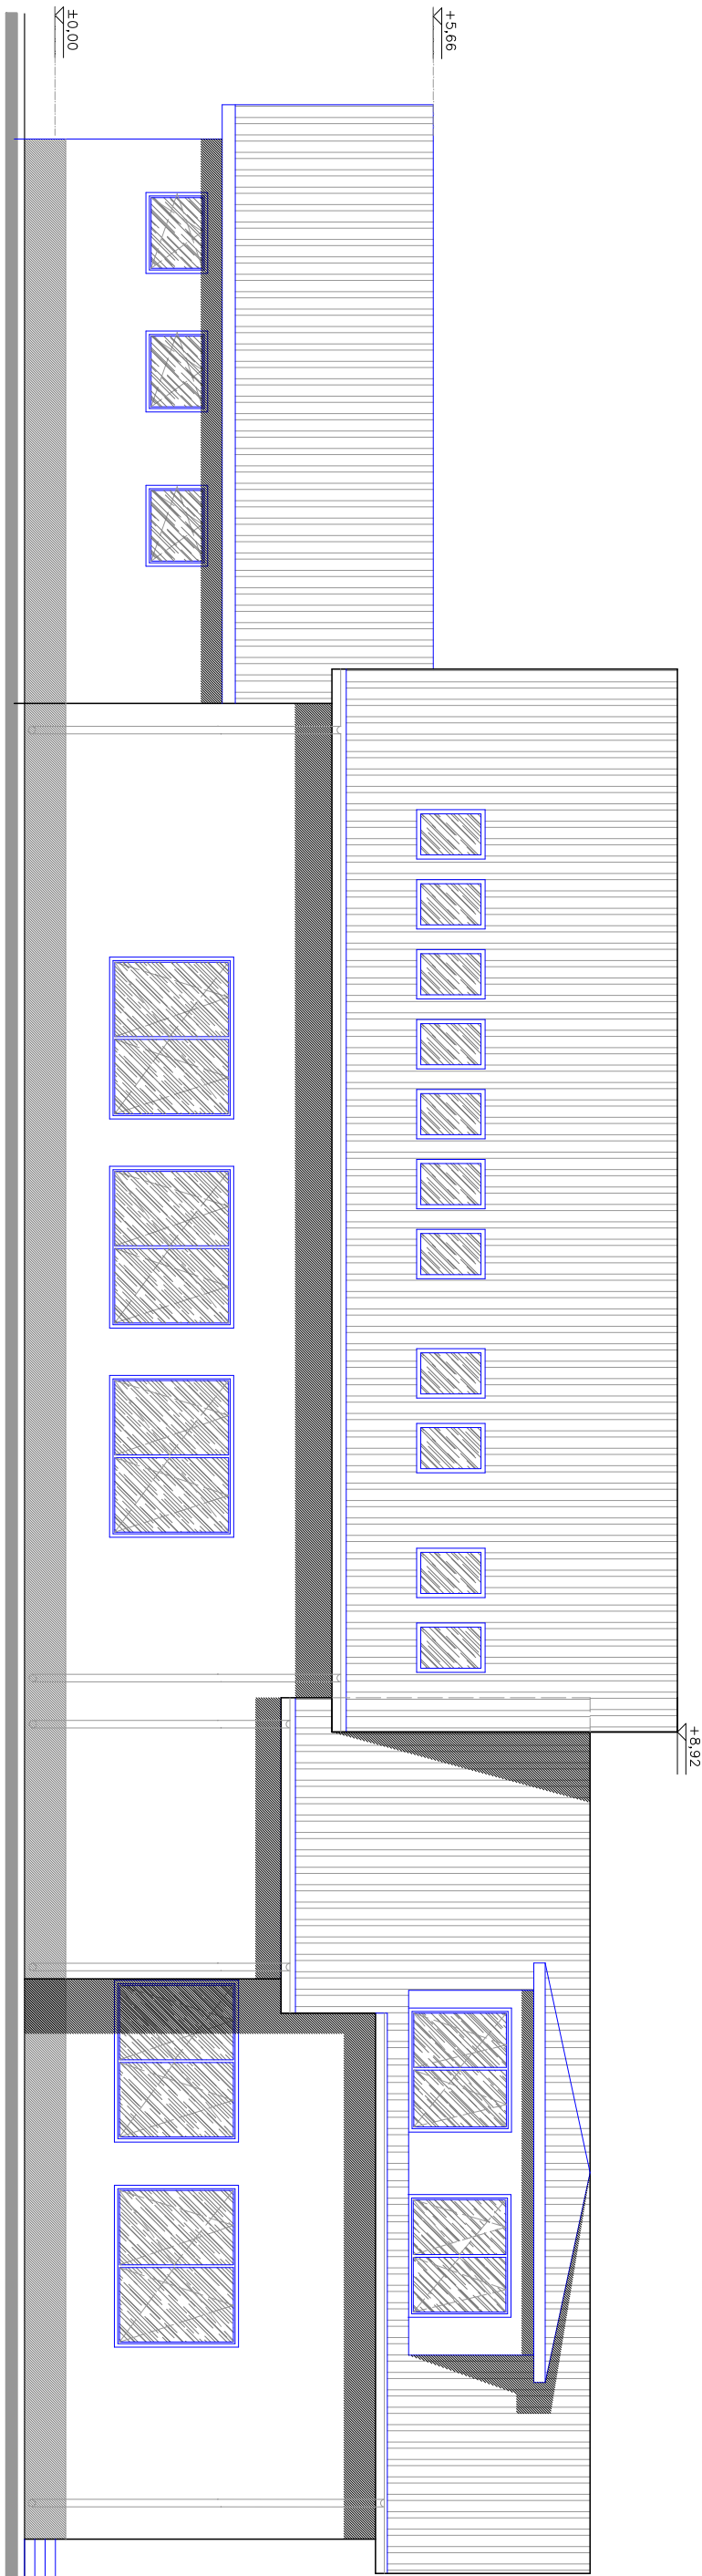

INWESTOR:		GMINA BRZESKO UL. GŁÓWACKIEGO 51, 32-800 BRZESKO
OBIEKT:		BUDYNEK GMINNEGO OŚRODKA SPORTU I REKREACJI W MOKRZYSKACH UL. KOSCIELNA 1, 32-800 BRZESKO
LOKALIZACJA:		DZ.NR. 24.74/10, 24.74/9, 24.74/3, 24.74/8, 24.73/55, 24.73/54, M.MOKRZYSKA, Gm. BRZESKO
BRANŻA:		TERNOMODERNIZACJA
TEMAT:		ELEWACJE - MODERNIZACJA
OPRACOWAŁ:		DATA:
mgr inż. TOMASZ FERENC spec. konstr.-budowl. bez ograniczeń 32-733 TRZCIANA 424 NR UPR. MAP/0101/WBKb/17		MAJ 2025r
		SKALA:
		1 : 100
		NR RYS.:
		A 4
BIURO PROJEKTÓW, ARCHITOM, LUDIA FERENC, TOMASZ FERENC S.C. 32-733 TRZCIANA 424 tel. 663 024 814		
Projekt wykonano w programie ZWCAD 2024		