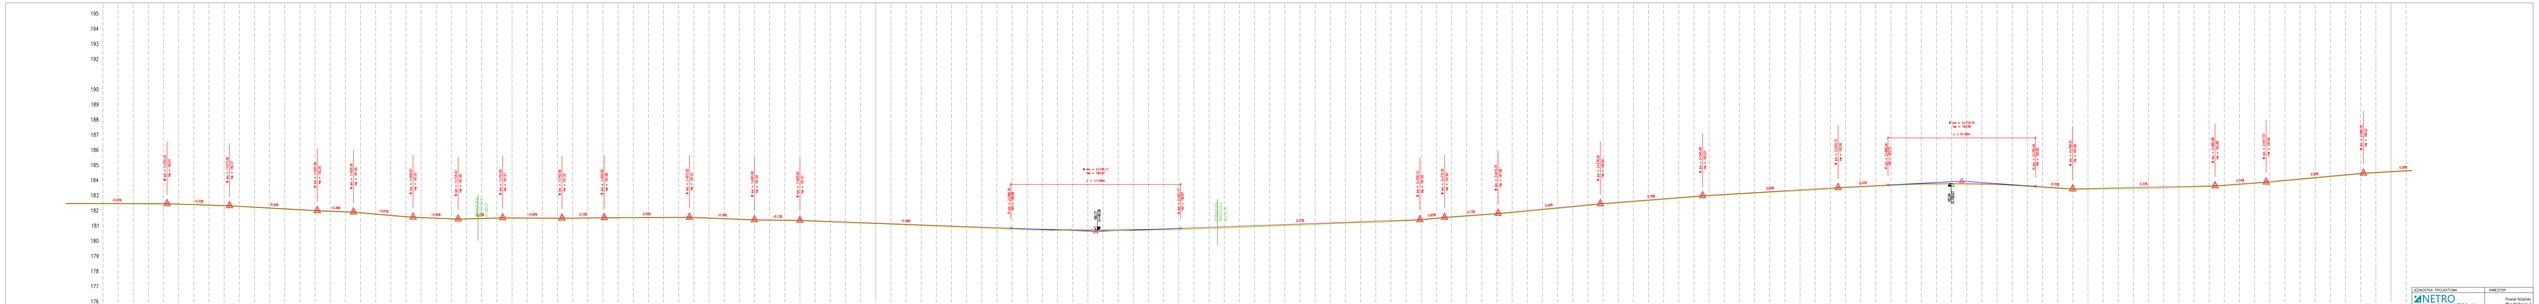

JEDNOSTKA PROJEKTOWA: NETRO S P Z O O O NETRO Piotr Sosiński ul. Wojska Polskiego 2 37-450 Stalowa Wola email: netrososinski@poczta.onet.pl, 791-101-82-32	INWESTOR: Powiat Niżański Plac Wolności 2 37-400 Nisko
TEMAT: DROGOWA	
Przebudowa drogi powiatowej nr 1547R Huta Krzeszowska – Ciosmy	
NAZWA RYSUNKU: Profil podłużny	NR RYSUNKU: 4.2
FUNKCJA: MGR L. NAZWISKO / UPRAWNIENIA	PODPIS
Projektant: mgr inż. Anna Kuczapska upr. bez ograniczeń do rozwiązań drogowych	
Projektant:	
Projektant:	
Projektant:	
Projektant:	
Opracował mgr. Piotr Sosiński	

FORMAT	DATA	SKALA
Projekt budowlany	05.2025	Drogowa 1:50