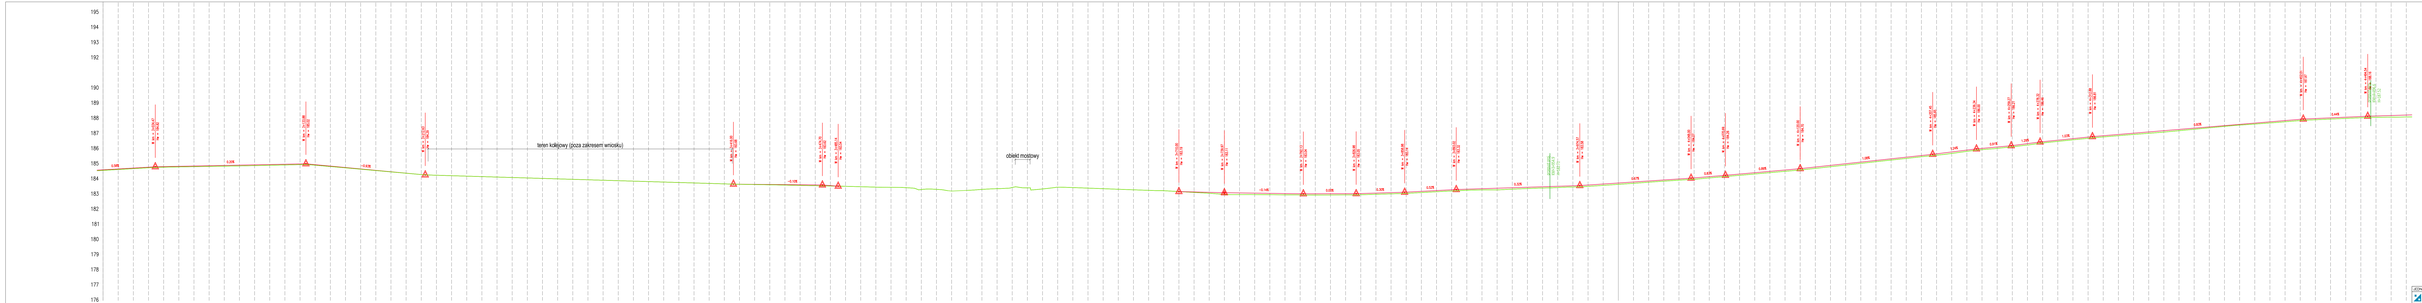

ZLECENIODAWCA INWESTYCJI	INWESTOR
NETRO NETRO Piotr Sosiński ul. Wojska Polskiego 2 37-450 Nisko email: netrososinski@yahoo.pl tel. 791 010 182	Powiat Niżański Plac Wolności 2 37-400 Nisko
TEMAT DOKUMENTU	
Przebudowa drogi powiatowej nr 1047R Huta Krzeszowska – Ciosmy	
NAZWA RYSUNKU	NR RYSUNKU
Profil podłużny	4.3
FUNKCJA / BRIEF / NAZWISKO / UPRAWNIENIA	PODPIS
Projektant: mgr inż. Anna Kołodziej upr. bez ograniczeń zawodowych nr ewid. 2/2/2/