




Widok z góry - zjazd z przepustem

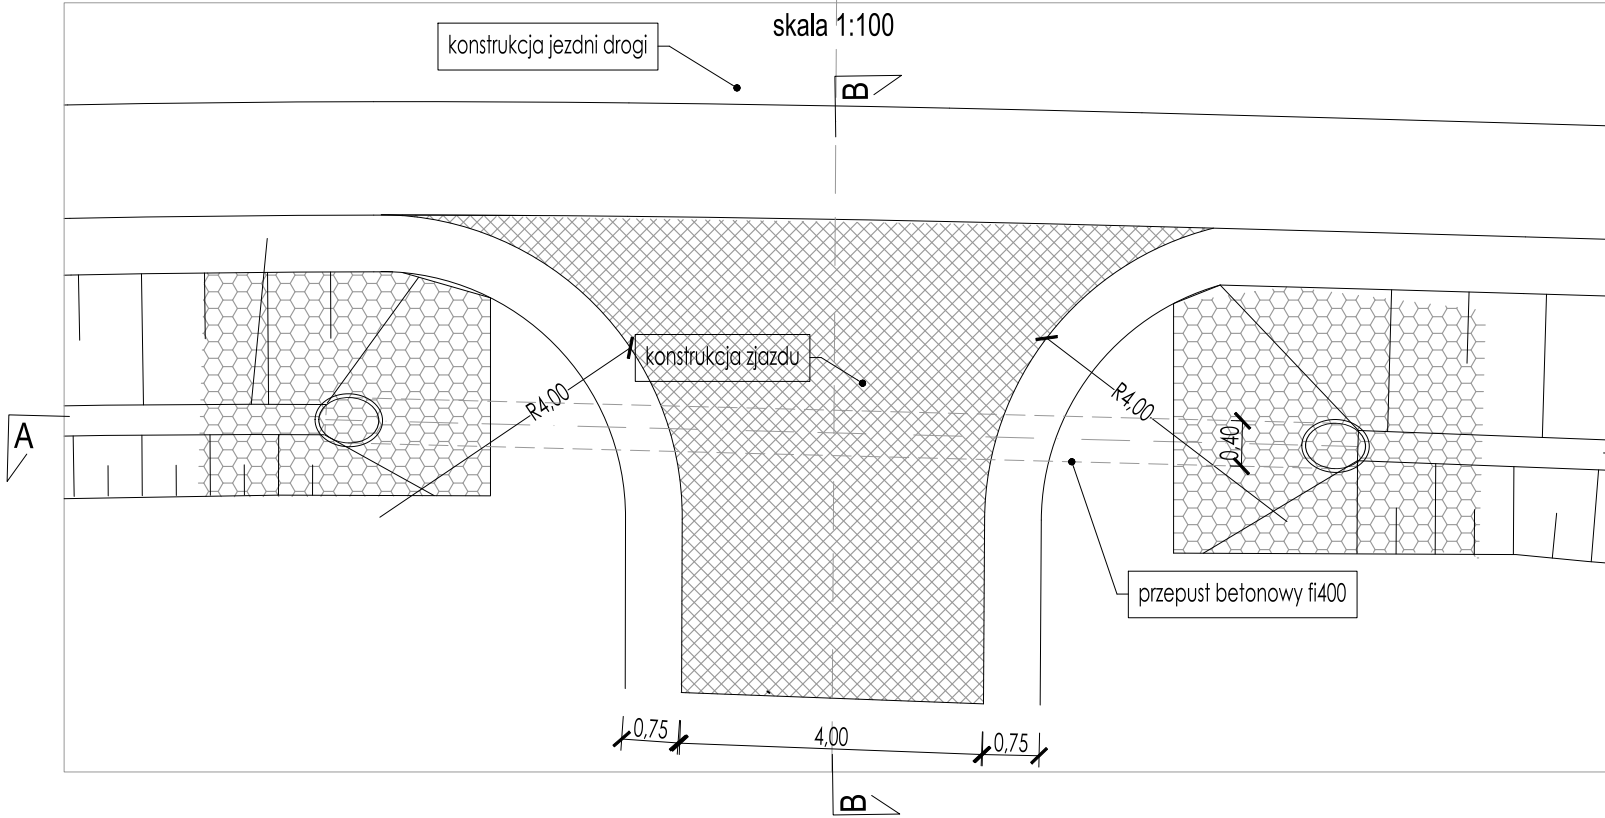


Przekrój B-B

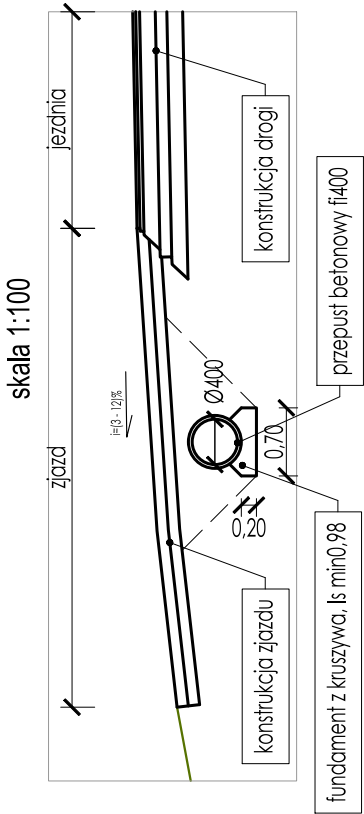


Przekrój A-A

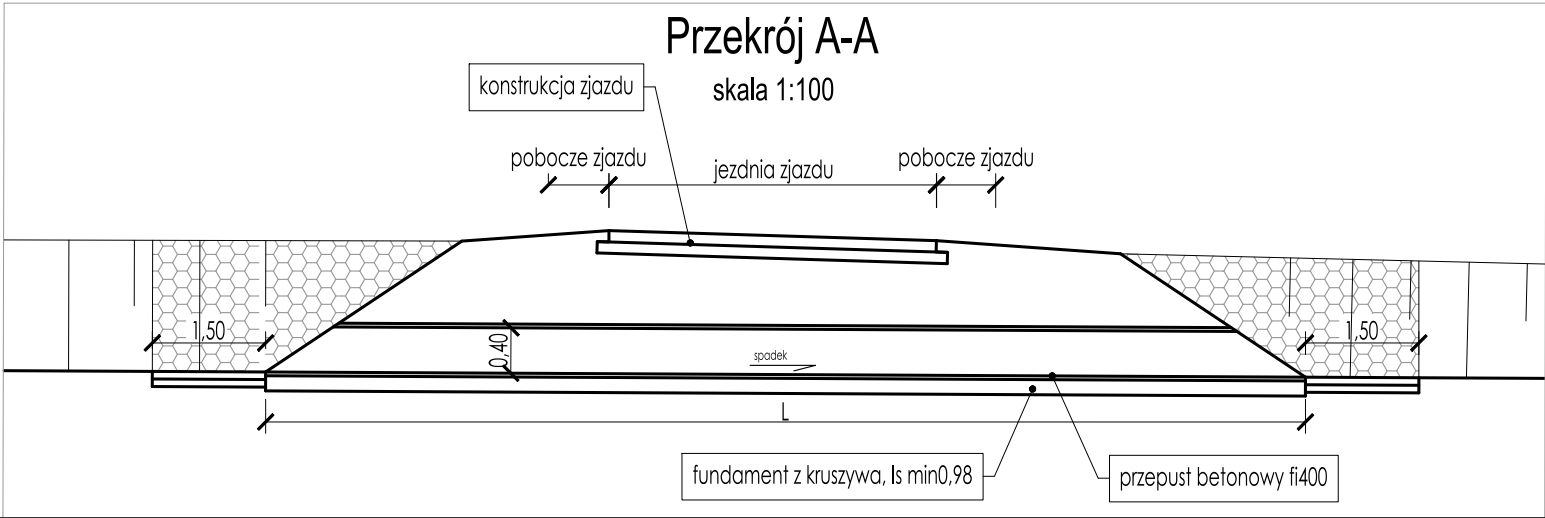


PRZĘKRÓJ PPOPRZECZNY
ROWU Z UMOCNINIEM
PRZY WYLOTACH I WLOTACH
KANALIZACJI
1:50

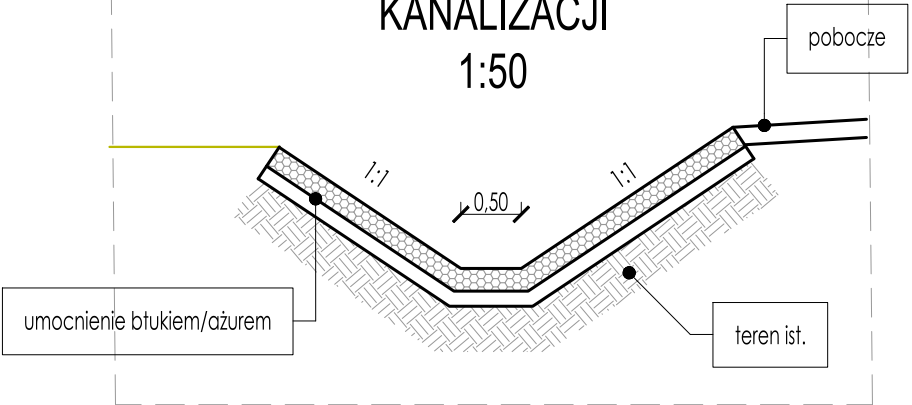

PRZĘKRÓJ PPOPRZECZNY
ROWU TRAWIASTEGO
1:50

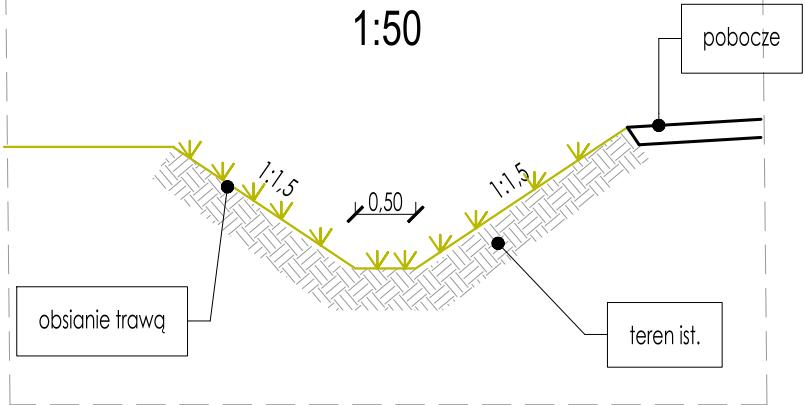

JEDNOSTKA PROJEKTOWA		INWESTOR	
<div><div>NETRO</div><div>PIOTR SZOSTAK</div></div> <div>NETRO Piotr Szostak Trzuszczany Pienwsze 47, 22-554 Trzuszczany e-mail: netro.szostak@gmail.com, tel.: 795 923 382</div>		Powiat Nizański Plac Wolności 2 37-400 Nisko	
TEMAT ZADANIA			
Przebudowa drogi powiatowej nr 1047R Huta Krzeszowska - Ciosmy			
NAZWA RYSUNKU		NR RYSUNKU	
Przekroje rowu, przepustu pod zjazdem		5.1	
FUNKCJA	IMIĘ I NAZWISKO / UPRAWNIENIA	PODPIS	
Projektant	mgr inż. Artur Łomański LUB/0002/PBD/16 w specjalności inżynierskiej drogowej		
Projektant			
Projektant sprawdzający	mgr inż. Andrzej Pochwatka LUB/0291/PBD/21 w specjalności inżynierskiej drogowej		
Opracował	inż. Piotr Szostak		
STADIUM	DATA	BRANŻA	SKALA
Projekt budowlany	05.2025	Drogowa	1:100, 1:50