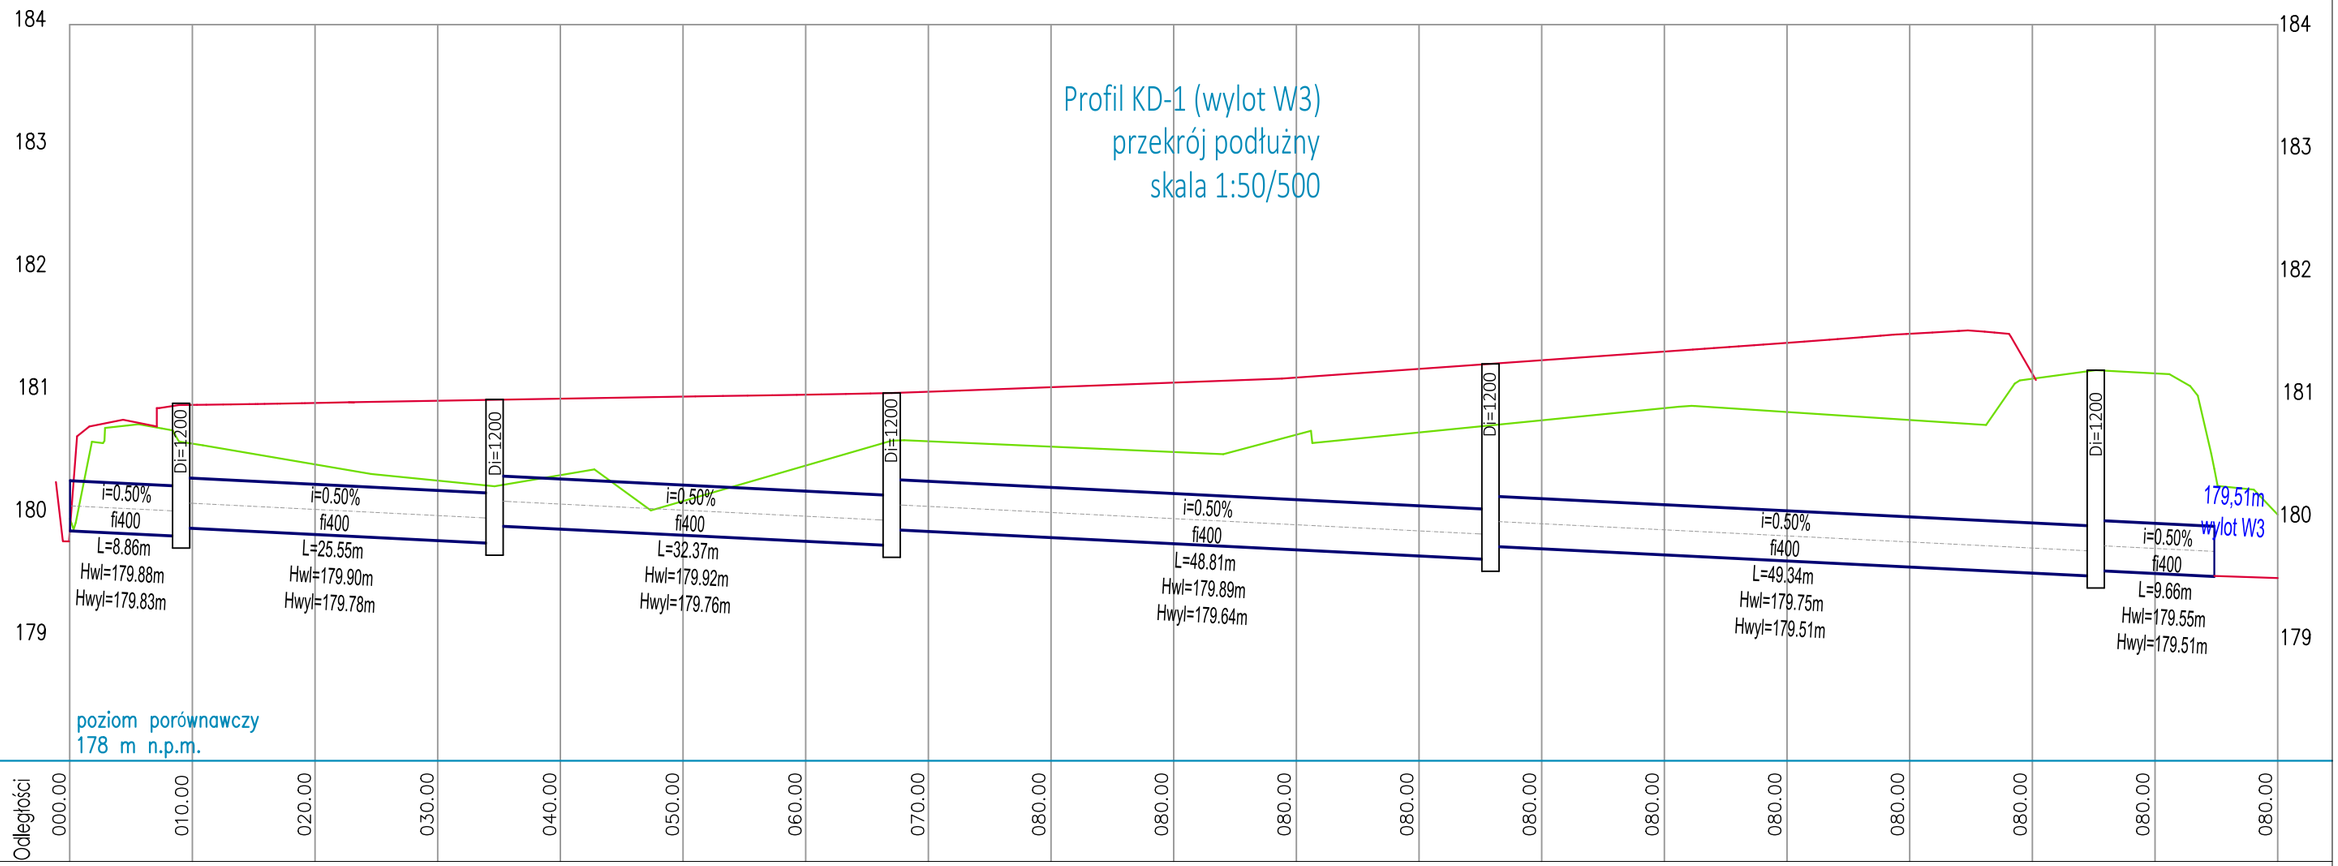

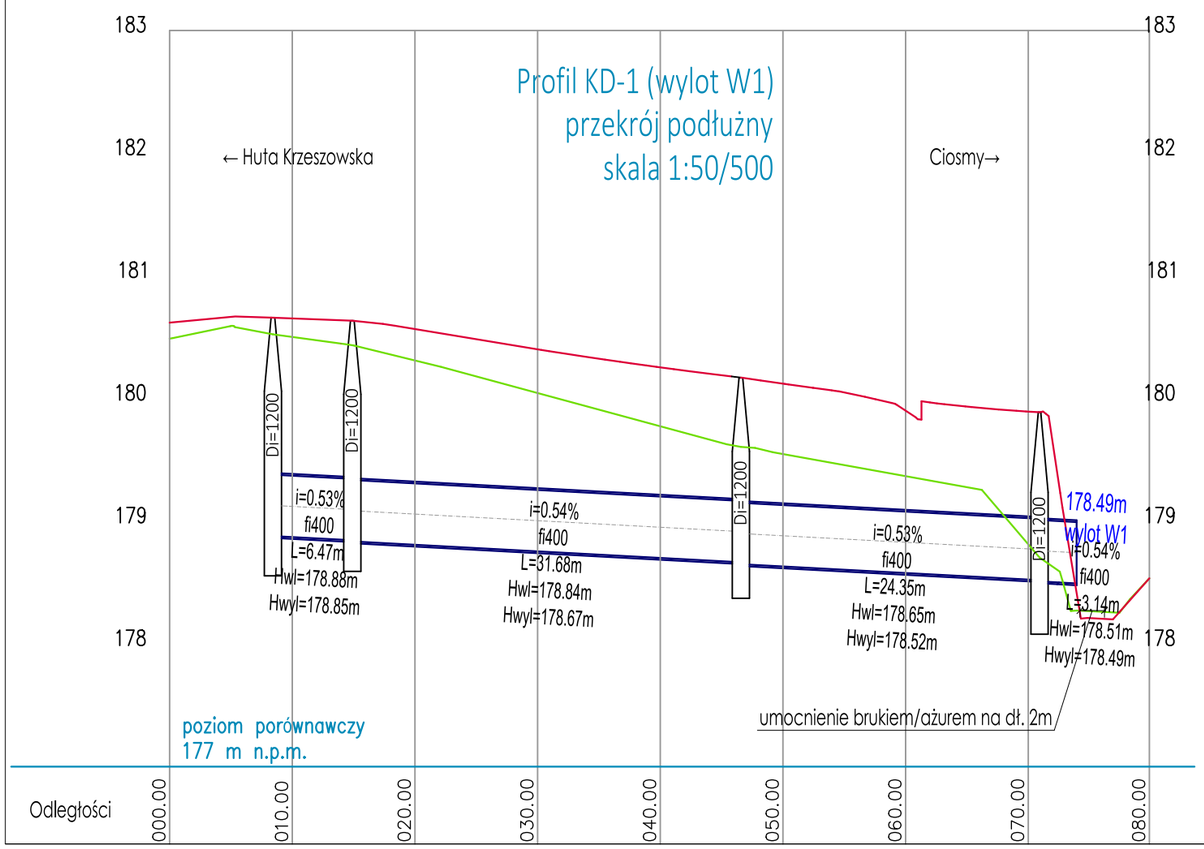

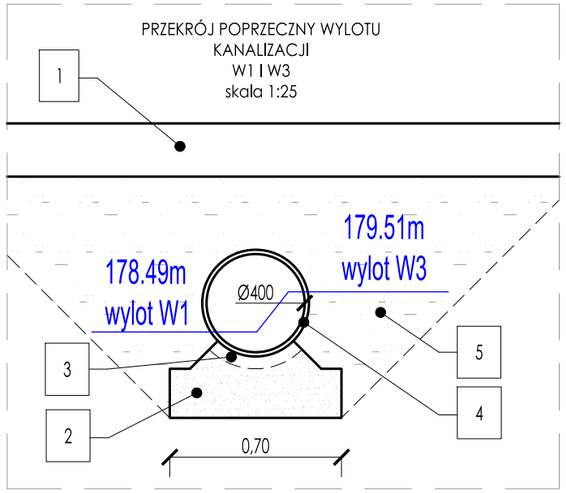

Nr	Opis
1	konstrukcja nad kanalizacją
2	fundament piaskowo-żwirowy gr. 20 cm, Is=0,98
3	podsypka piaskowa, gr. 5 cm
4	rura PVC fi 400
5	zasypka piaskowa, zagęszczona do Is = min. 0,98

LEGENDA:

- teren istniejący
- teren projektowany
- rury PVC Ø400
- Di=1200 studnia bet.

JEDNOSTKA PROJEKTOWA	INWESTOR
NETRO PIOTR SZOSTAK NETRO Piotr Szostak Trzeszczany Pierwsze 47, 22-554 Trzeszczany e-mail: netro.szostak@gmail.com, tel.: 795 923 382	Powiat Niżański Plac Wolności 2 37-400 Nisko

TEMAT ZADANIA

Przebudowa drogi powiatowej nr 1047R Huta Krzeszowska - Ciosmy

NAZWA RYSUNKU	NR RYSUNKU
Przekroje wylotów W1 i W3 -kanalizacja	5.3

FUNKCJA	IMIĘ I NAZWISKO / UPRAWNIENIA	PODPIS
Projektant	mgr inż. Artur Łomański LUB/0002/PBD/16 w specjalności inżynieryjnej drogowej	
Projektant		
Projektant sprawdzający	mgr inż. Andrzej Pochwatka LUB/0291/PBD/21 w specjalności inżynieryjnej drogowej	
Opracował	inż. Piotr Szostak	

STADIUM	DATA	BRANŻA	SKALA
Projekt budowlany	05.2025	Drogowa	1:50/500; 1:25