


WLOT (x,y)

1: (7603124.90, 5599631.83)  
2: (7603123.91, 5599631.65)


A-A PRZEKRÓJ PODŁUŻNY W OSI PRZEPUSTU w km 0+087

WYLOT (x,y)

1: (7603127.44, 5599618.00)  
2: (7603127.44, 5599617.83)

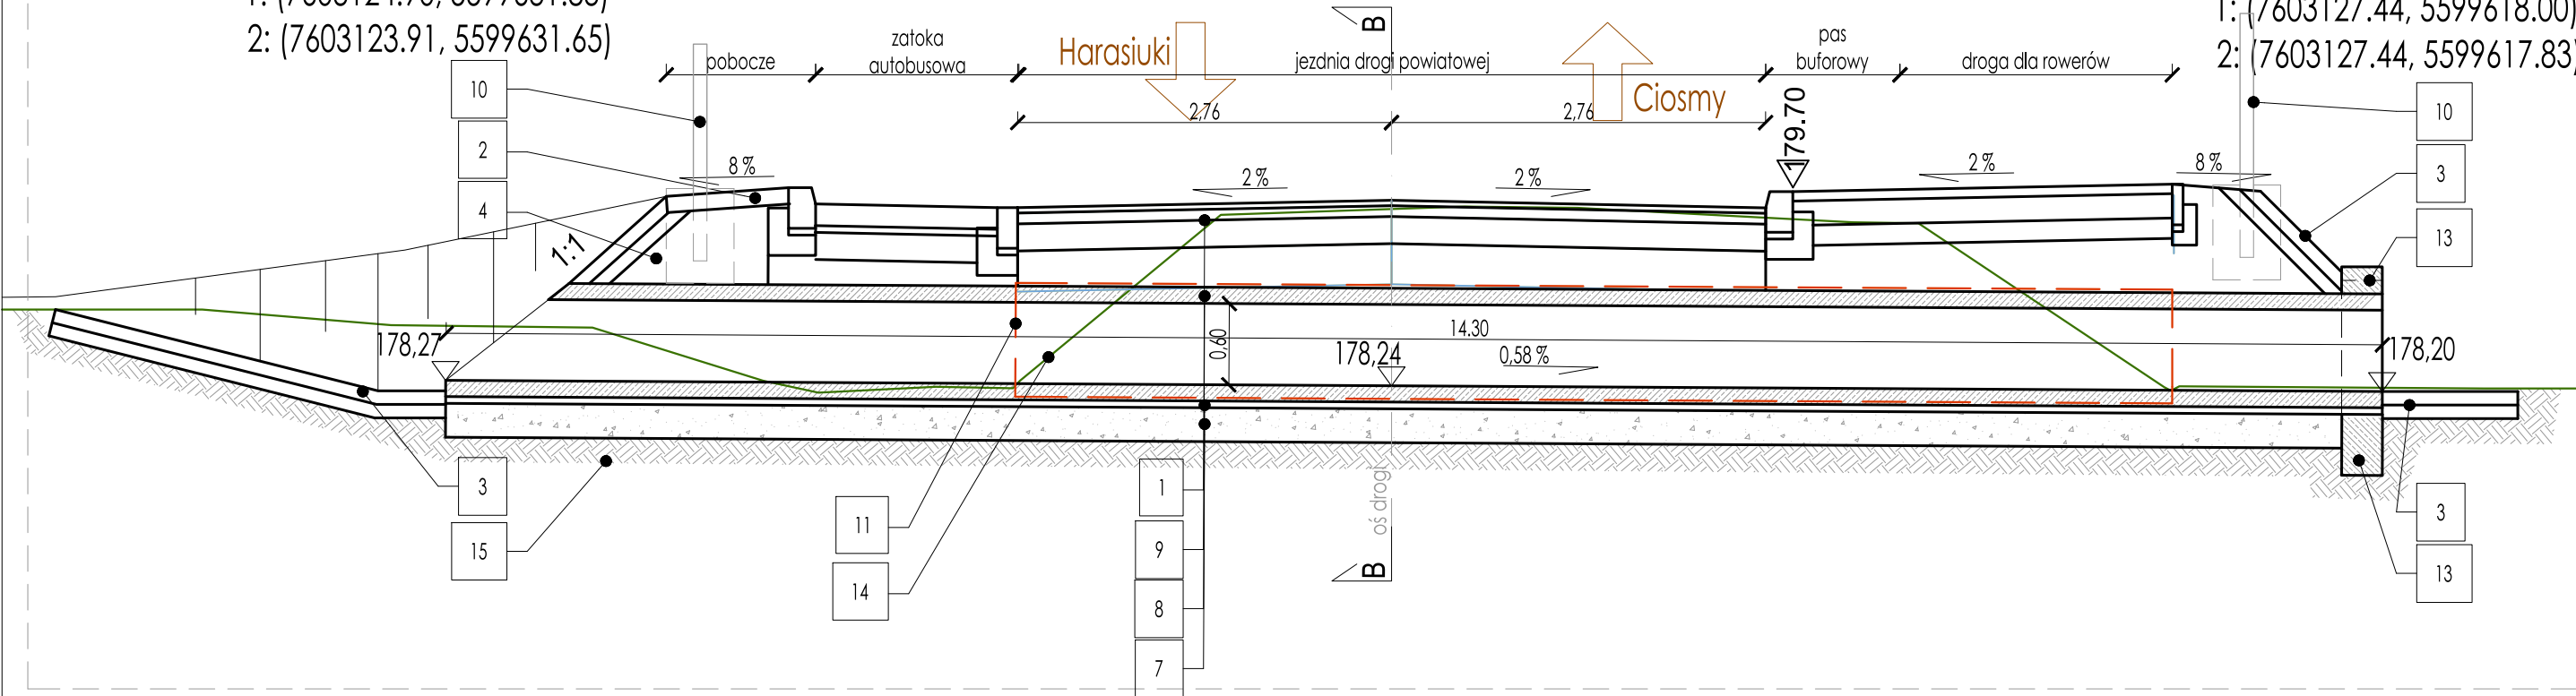

B-B PRZEKRÓJ POPRZECZNY PRZEPUSTU w km 0+087

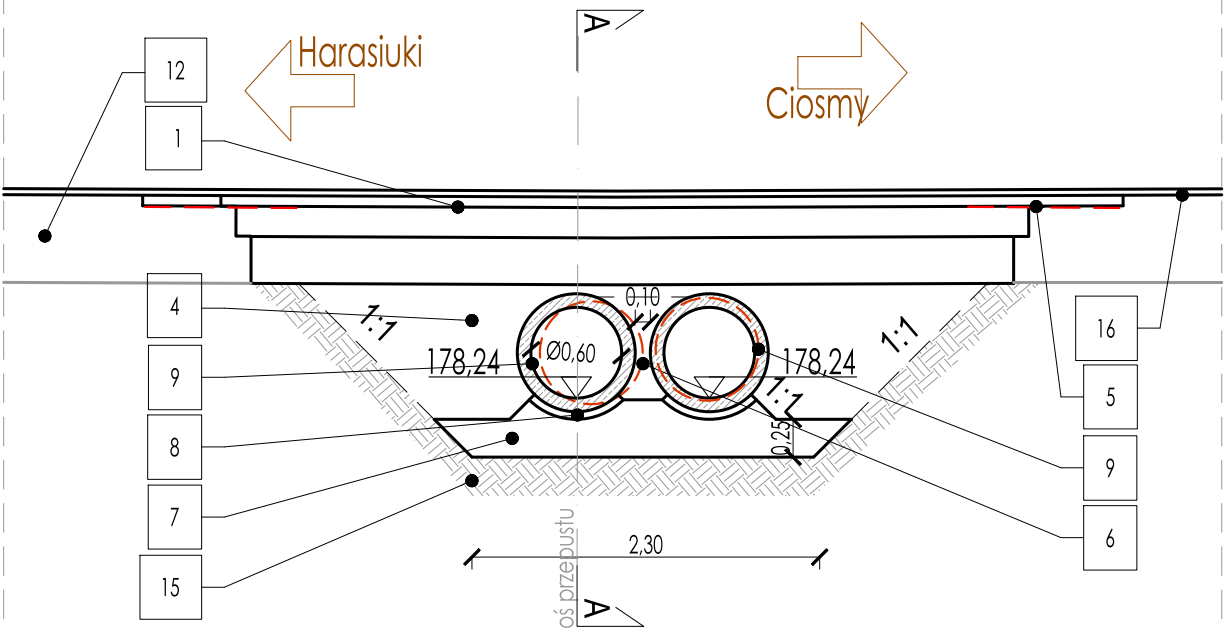

Nr	Opis
1	konstrukcja proj. jezdni drogi
2	konstrukcja proj. pobocza drogi
3	proj. umocnienie skarp i dna brukiem kamiennym na zaprawie cementowej Rm 7MPa, gr. 10cm
4	proj. zasypka piaskowo-ziwirowa, zagęszczona w warstwach ok. 0,3m do wskaźnika ls min 0,98,
5	proj. geosiatka o wyłrż. 100/100
6	beton C16/20
7	proj. fundament z kruszywa, ls min. 0,98, gr. 25 cm
8	proj. podsypka z piasku, gr. 10 cm
9	proj. konstrukcja przepustu - rura betonowa fi600, zbrojona
10	proj. balustrada ochronna
11	konstrukcja istniejąca przepustu betonowego do rozbiórki
12	istniejąca konstrukcja jezdni
13	proj. ścianka czołowa, bet. C25/30
14	istniejący profil terenu
15	istniejące podłoże gruntowe
16	proj. wzmocnienie jezdni

UWAGA:

Przepust w km 0+087:  
- usytuowany pod kątem 86,15° do osi jezdni.

JEDNOSTKA PROJEKTOWA		INWESTOR	
<div><div><div><b>NETRO</b> PIOTR SZOSTAK</div></div><div>NETRO Piotr Szostak Trzuszczany Pierwsze 47, 22-554 Trzuszczany e-mail: netro.szostak@gmail.com, tel.: 795 923 382</div></div>		Powiat Nizański Plac Wolności 2 37-400 Nisko	
TEMAT ZADANIA			
Przebudowa drogi powiatowej nr 1047R Huta Krzeszowska - Ciosmy			
NAZWA RYSUNKU		NR RYSUNKU	
Przekroje przepustu P1 km 0+087		5.4	
FUNKCJA	IMIĘ I NAZWISKO / UPRAWNIENIA	PODPIS	
Projektant	mgr inż. Artur Łomański LUB/0002/PBD/16 w specjalności inżynierskiej drogowej		
Projektant			
Projektant sprawdza- jący	mgr inż. Andrzej Pochwatka LUB/0291/PBD/21 w specjalności inżynierskiej drogowej		
Opracował	inż. Piotr Szostak		
STADIUM	DATA	BRANŻA	SKALA
Projekt budowlany	05.2025	Drogowa	1:50