



PRZEKRÓJ PODŁUŻNY

1:50

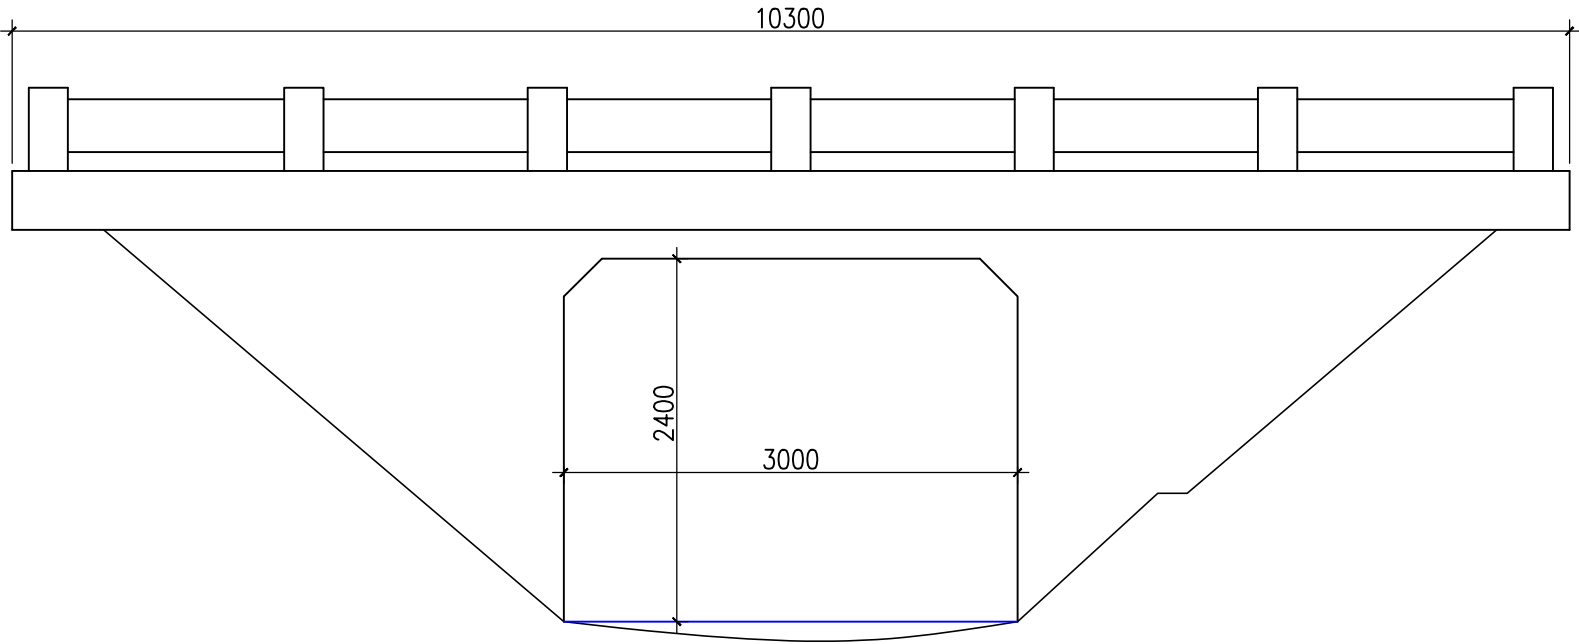




PRZEKRÓJ POPRZECZNY

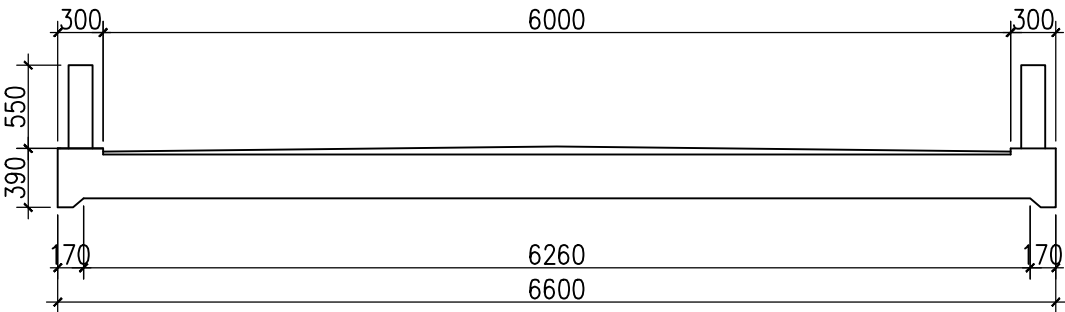1:50



UWAGI:

- 1. Wymiary podano w [mm]
- 2. Rzędne podano w [m]

JEDNOSTKA PROJEKTOWA		INWESTOR	
<div><div><div></div><div>NETRO Piotr Szostak</div></div><div>Trzuszczany Pierwsze 47, 22-554 Trzuszczany e-mail: biuro@netroszostak.pl, tel.: 795 923 382</div></div>		Gmina Harasiuki ul. Długa 11 37-413 Harasiuki	
TEMAT ZADANIA			
Przebudowa drogi powiatowej nr 1047R Huta Krzeszowska - Ciosmy			
NAZWA RYSUNKU		NR RYSUNKU	
Inwentaryzacja geometryczna istniejącego mostu		M/01	
FUNKCJA	IMIĘ I NAZWISKO / UPRAWNIENIA	PODPIS	
Projektant	mgr inż. Beata Kobylec-Szczęsny SLK/2905/POOM/09 w specjalności inżynierskiej mostowej		
Sprawdzający	mgr inż. Arkadiusz Szczęsny SLK/4146/POOM/12 w specjalności inżynierskiej mostowej		
Projektant			
Opracował			
STADIUM	DATA	BRANŻA	SKALA
Projekt budowlany	11.2024	Mostowa	1:50