



T-1 PRZEKRÓJ TYPOWY SZLAKOWY
REMONT

lokalizacja km
od 3+215,6 do 3+348

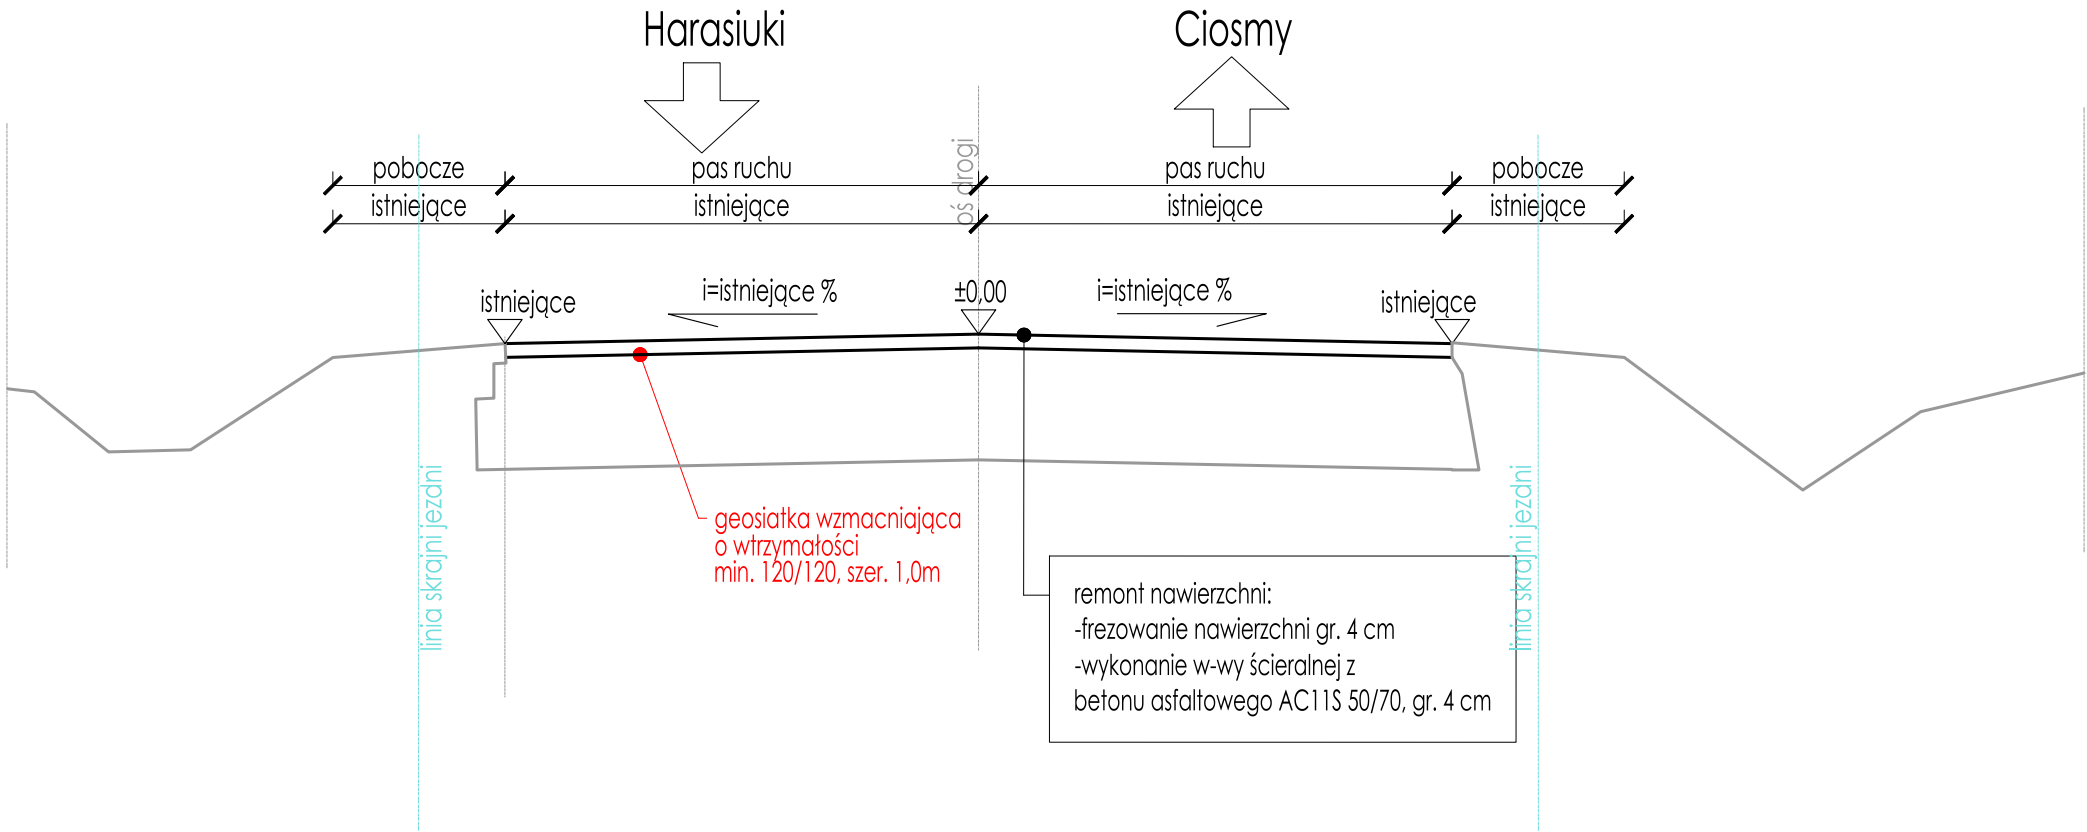

T-2 PRZEKRÓJ TYPOWY SZLAKOWY
POSZERZENIE

lokalizacja km
od 3+348 do 3+415,4

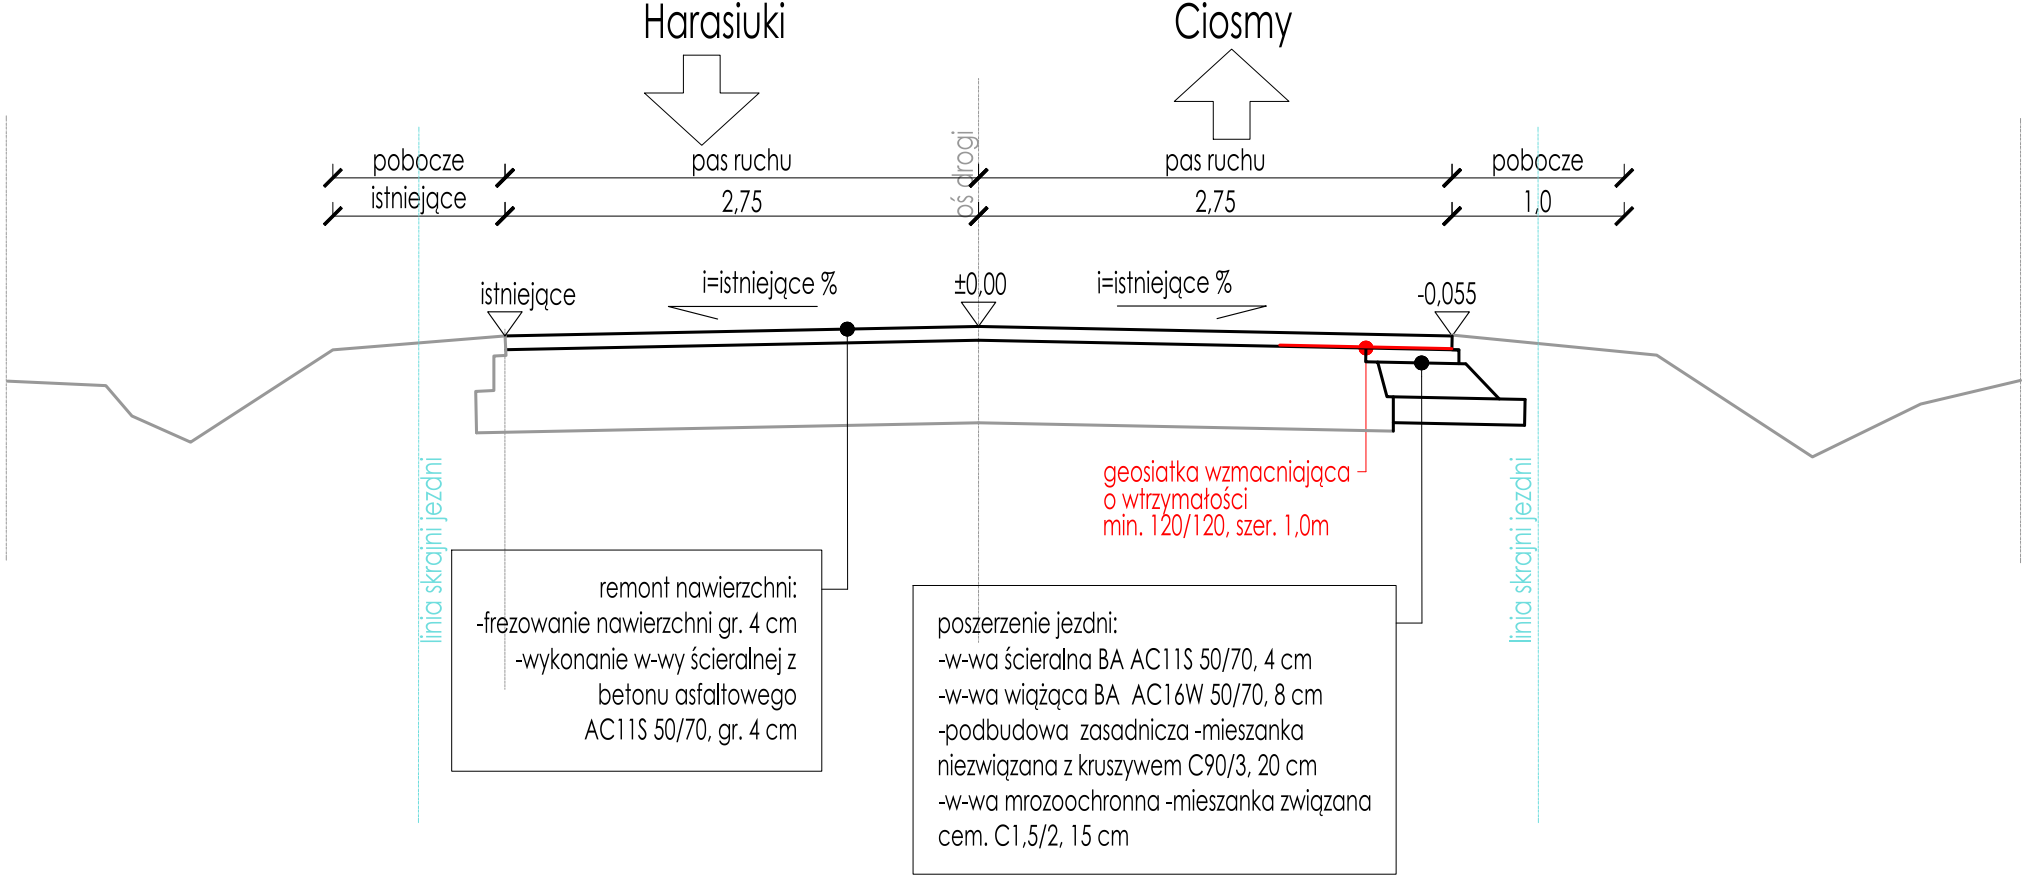

JEDNOSTKA PROJEKTOWA	INWESTOR		
NETRO Piotr Szostak Trzuszczany Pierwsze 47, 22-554 Trzuszczany e-mail: netro.szostak@gmail.com, tel.: 795 923 382	Powiat Nizański Plac Wolności 2 37-400 Nisko		
TEMAT ZADANIA			
Przebudowa drogi powiatowej nr 1047R Huta Krzeszowska - Ciosmy			
NAZWA RYSUNKU	NR RYSUNKU		
Przekroje normalne	3		
FUNKCJA	IMIĘ I NAZWISKO / UPRAWNIENIA	PODPIS	
Projektant	mgr inż. Artur Łomański LUB/0002/PBD/16 w specjalności inżynierskiej drogowej		
Projektant			
Projektant			
Opracował	inż. Piotr Szostak		
STADIUM	DATA	BRANŻA	SKALA
Materiały zgłoszeniowe	05.2025	Drogowa	1:50