



Objaśnienia:			
<div><div></div><div>0+090/L1w/4</div><div>wykonane otwory geotechniczne</div></div>			
GEOPRESS		Geotechniczne warunki posadowienia	
Opracowanie:		dla przebudowy drogi powiatowej nr 1047R Huta Krzeszowska - Ciosmy (gm. Harasiuki)	
Nazwa rysunku:		Mapa dokumentacyjna	
Lokalizacja:		Huta Krzeszowska (gm. Harasiuki) - działka nr ew. 431	
Opracował:		mgr inż. Mateusz Reynolds	I 2024 r.
		Skala 1:500 Zał. nr 2.1	

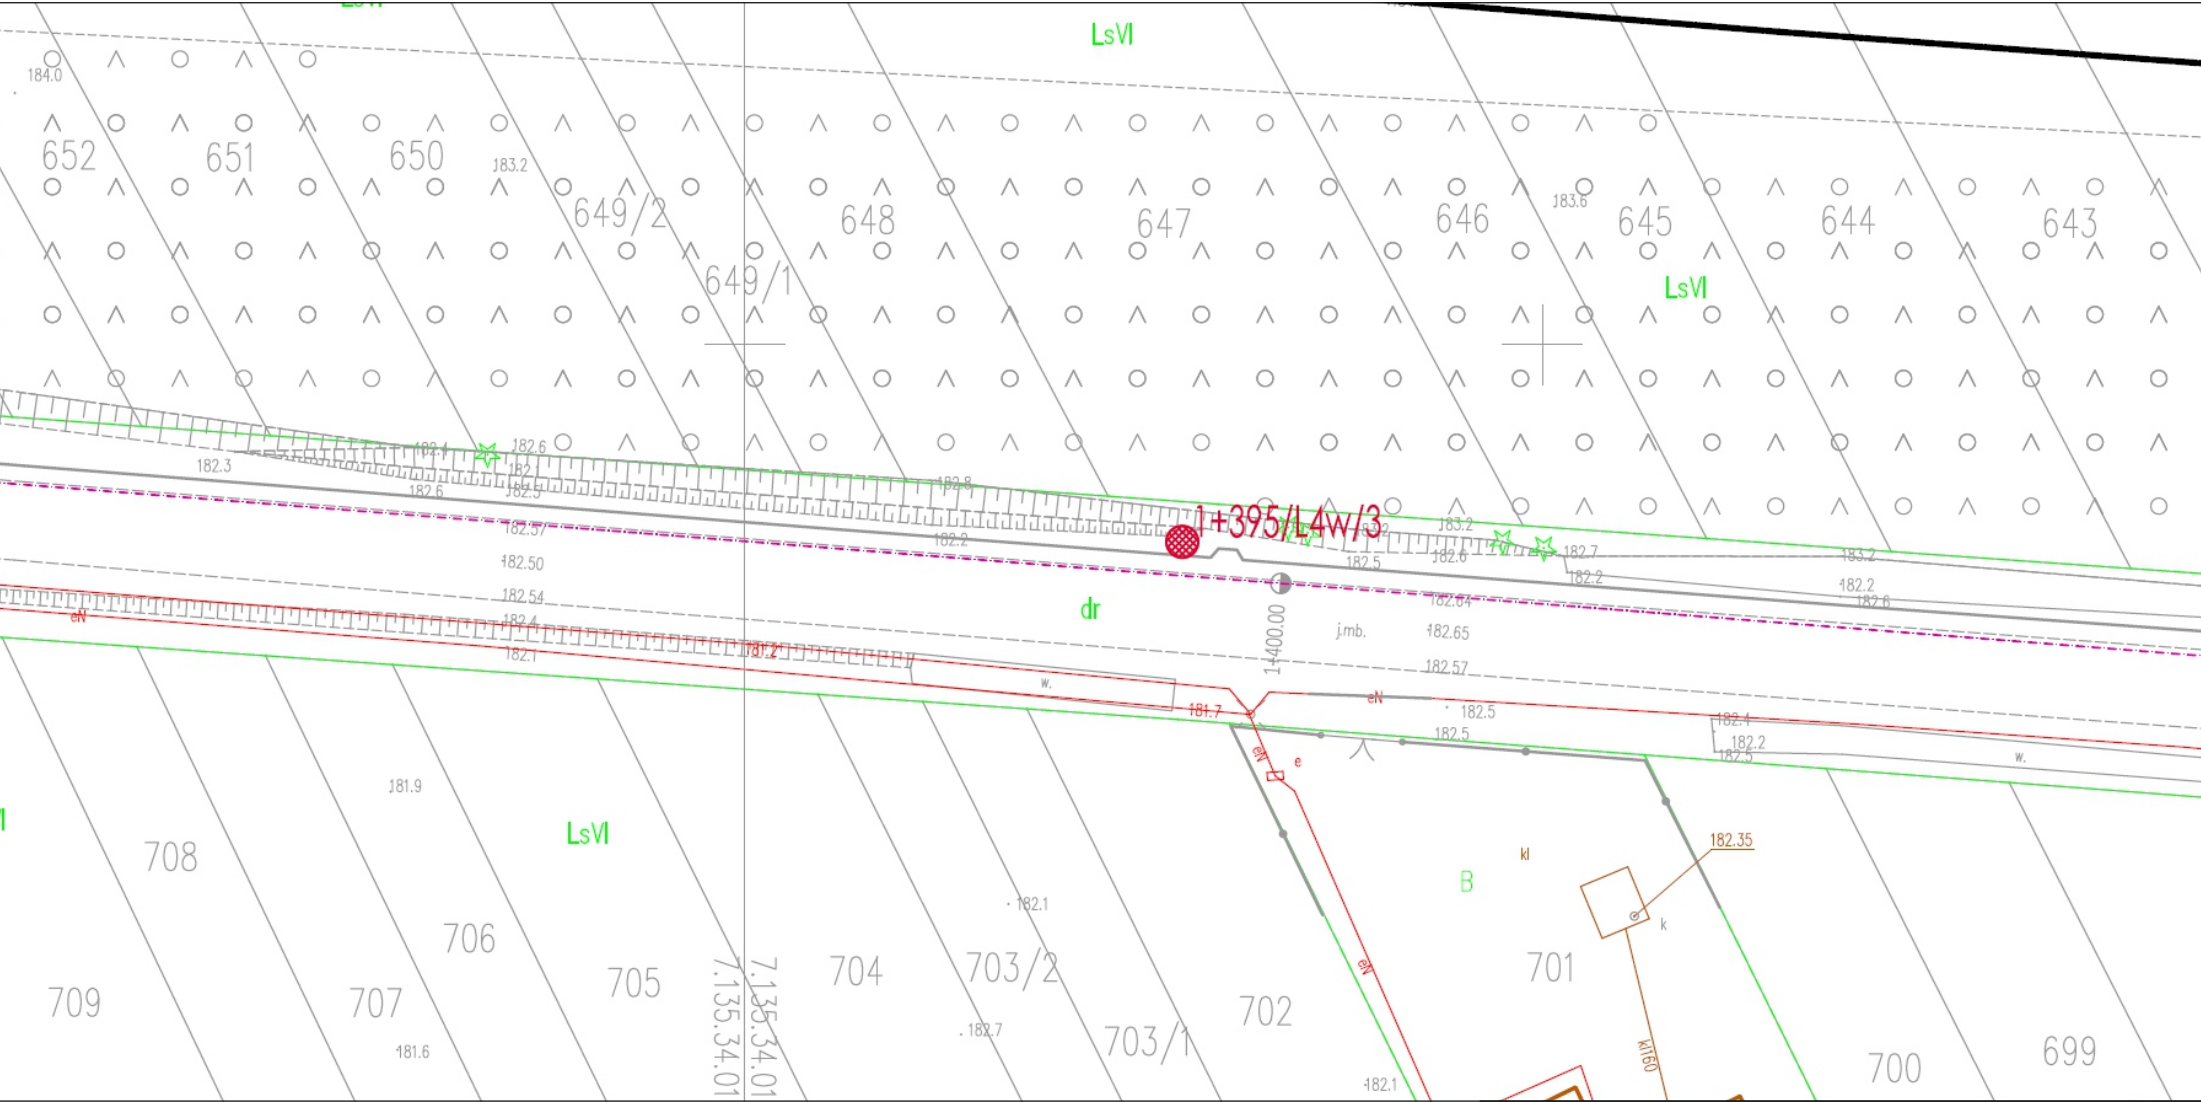

Objaśnienia:				
<div><div><div></div></div><div>1+395/L4w/3</div><div>wykonane otwory geotechniczne</div></div>				
GEOPRESS		Geotechniczne warunki posadowienia dla przebudowy drogi powiatowej nr 1047R Huta Krzeszowska - Ciosmy (gm. Harasiuki)		
Opracowanie:				
Nazwa rysunku:		Mapa dokumentacyjna		
Lokalizacja:		Huta Podgórna (gm. Harasiuki) - działka nr ew. 674		
Opracował:		mgr inż. Mateusz Reynolds	I 2024 r.	<div>Skala 1:500</div> <div>Zał. nr 2.4</div>

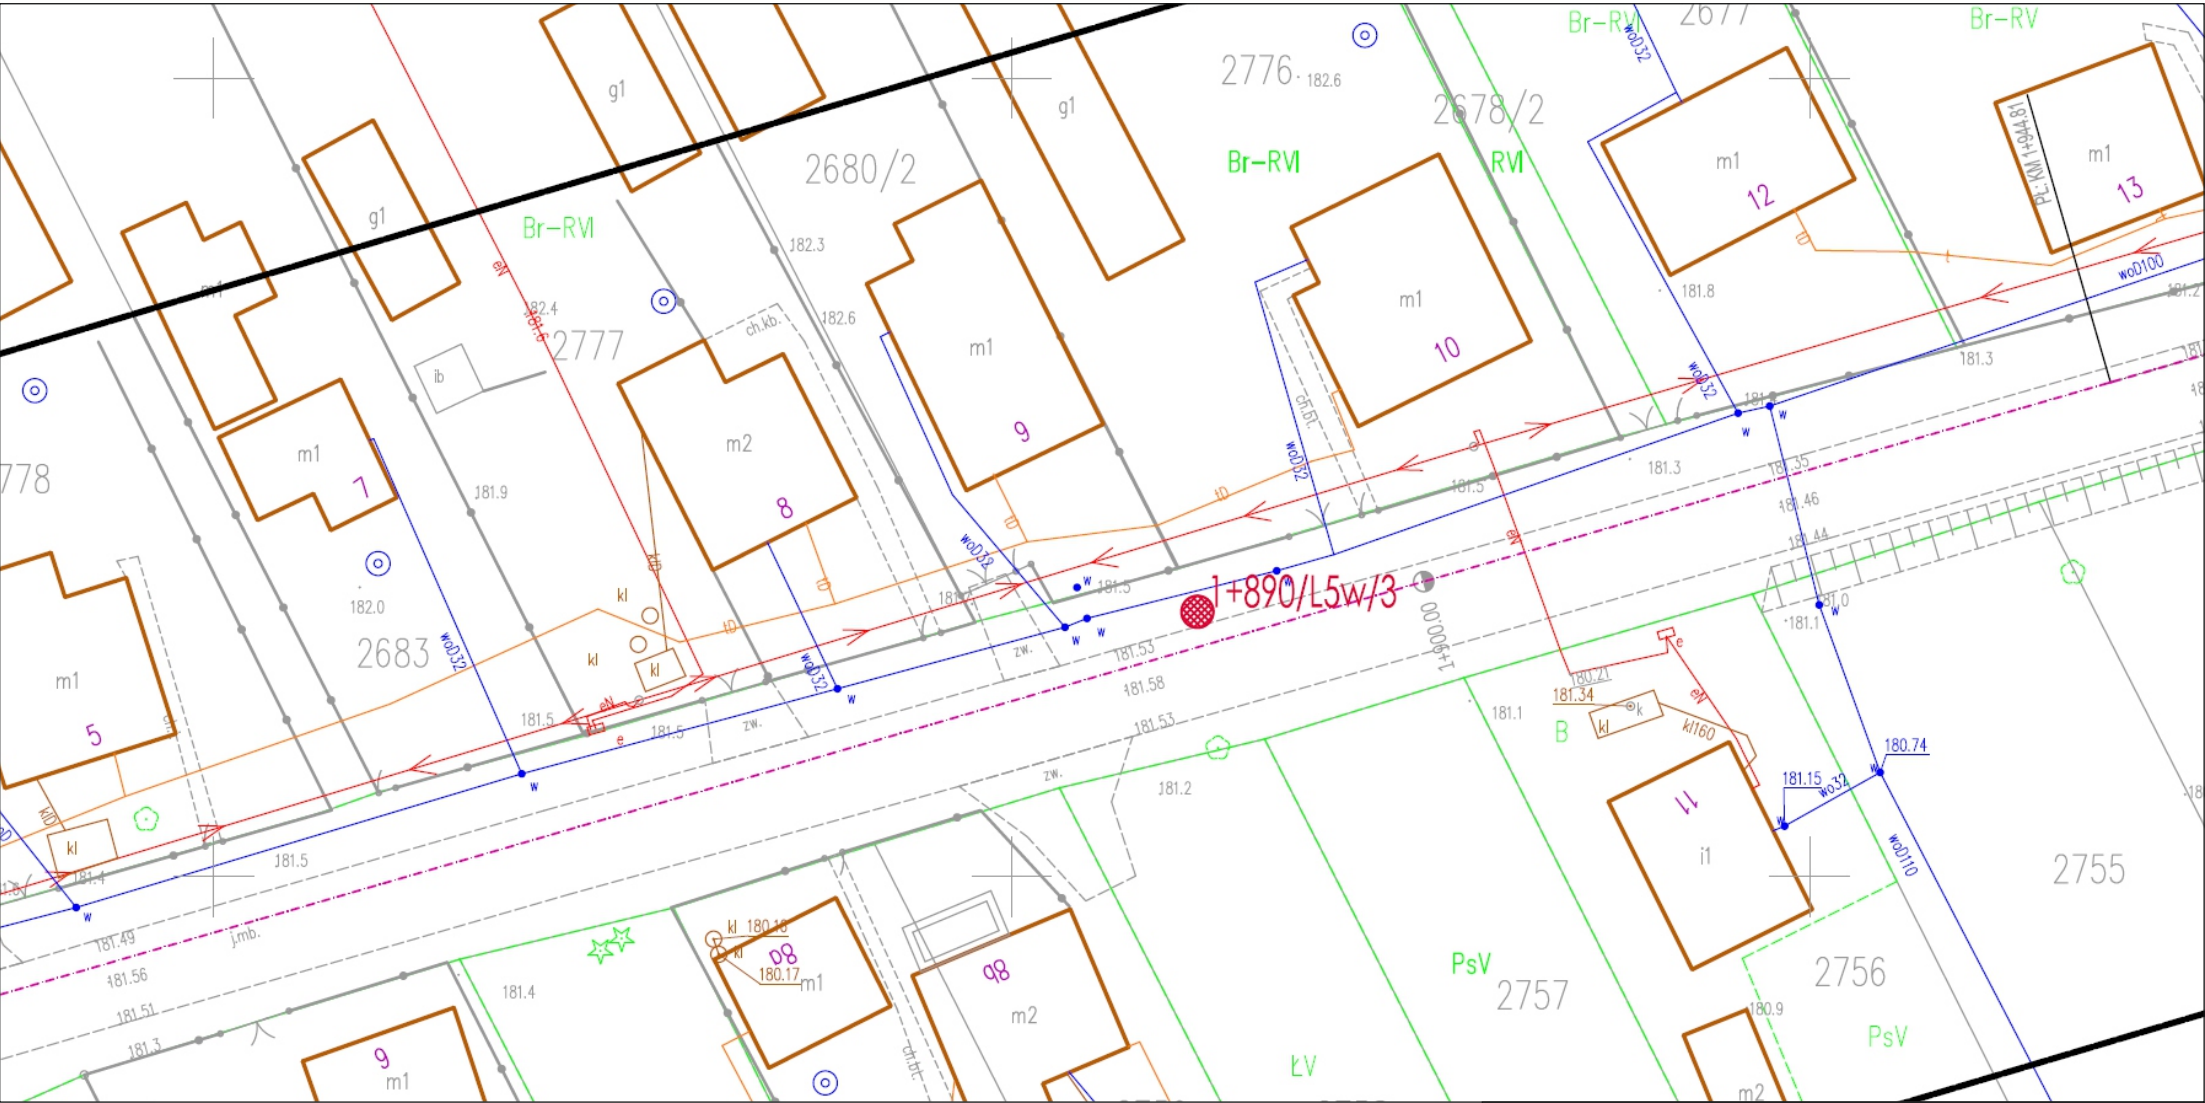


Objaśnienia:

1+890/L5w/3

wykonane otwory geotechniczne

<div><div>8</div><div>PRESS</div><div>UTWÓRZAJCIE</div></div>	<div>Geotechniczne warunki posadowienia dla przebudowy drogi powiatowej nr 1047R Huta Krzeszowska - Ciosmy (gm. Harasiuki)</div>		
Opracowanie:			
Nazwa rysunku:	Mapa dokumentacyjna		
Lokalizacja:	Huta Stara (gm. Harasiuki) - działka nr ew. 2689/3		
Opracował:	mgr inż. Mateusz Reynolds	I 2024 r.	<div>Skala 1:500</div> <div>Zał. nr 2.5</div>

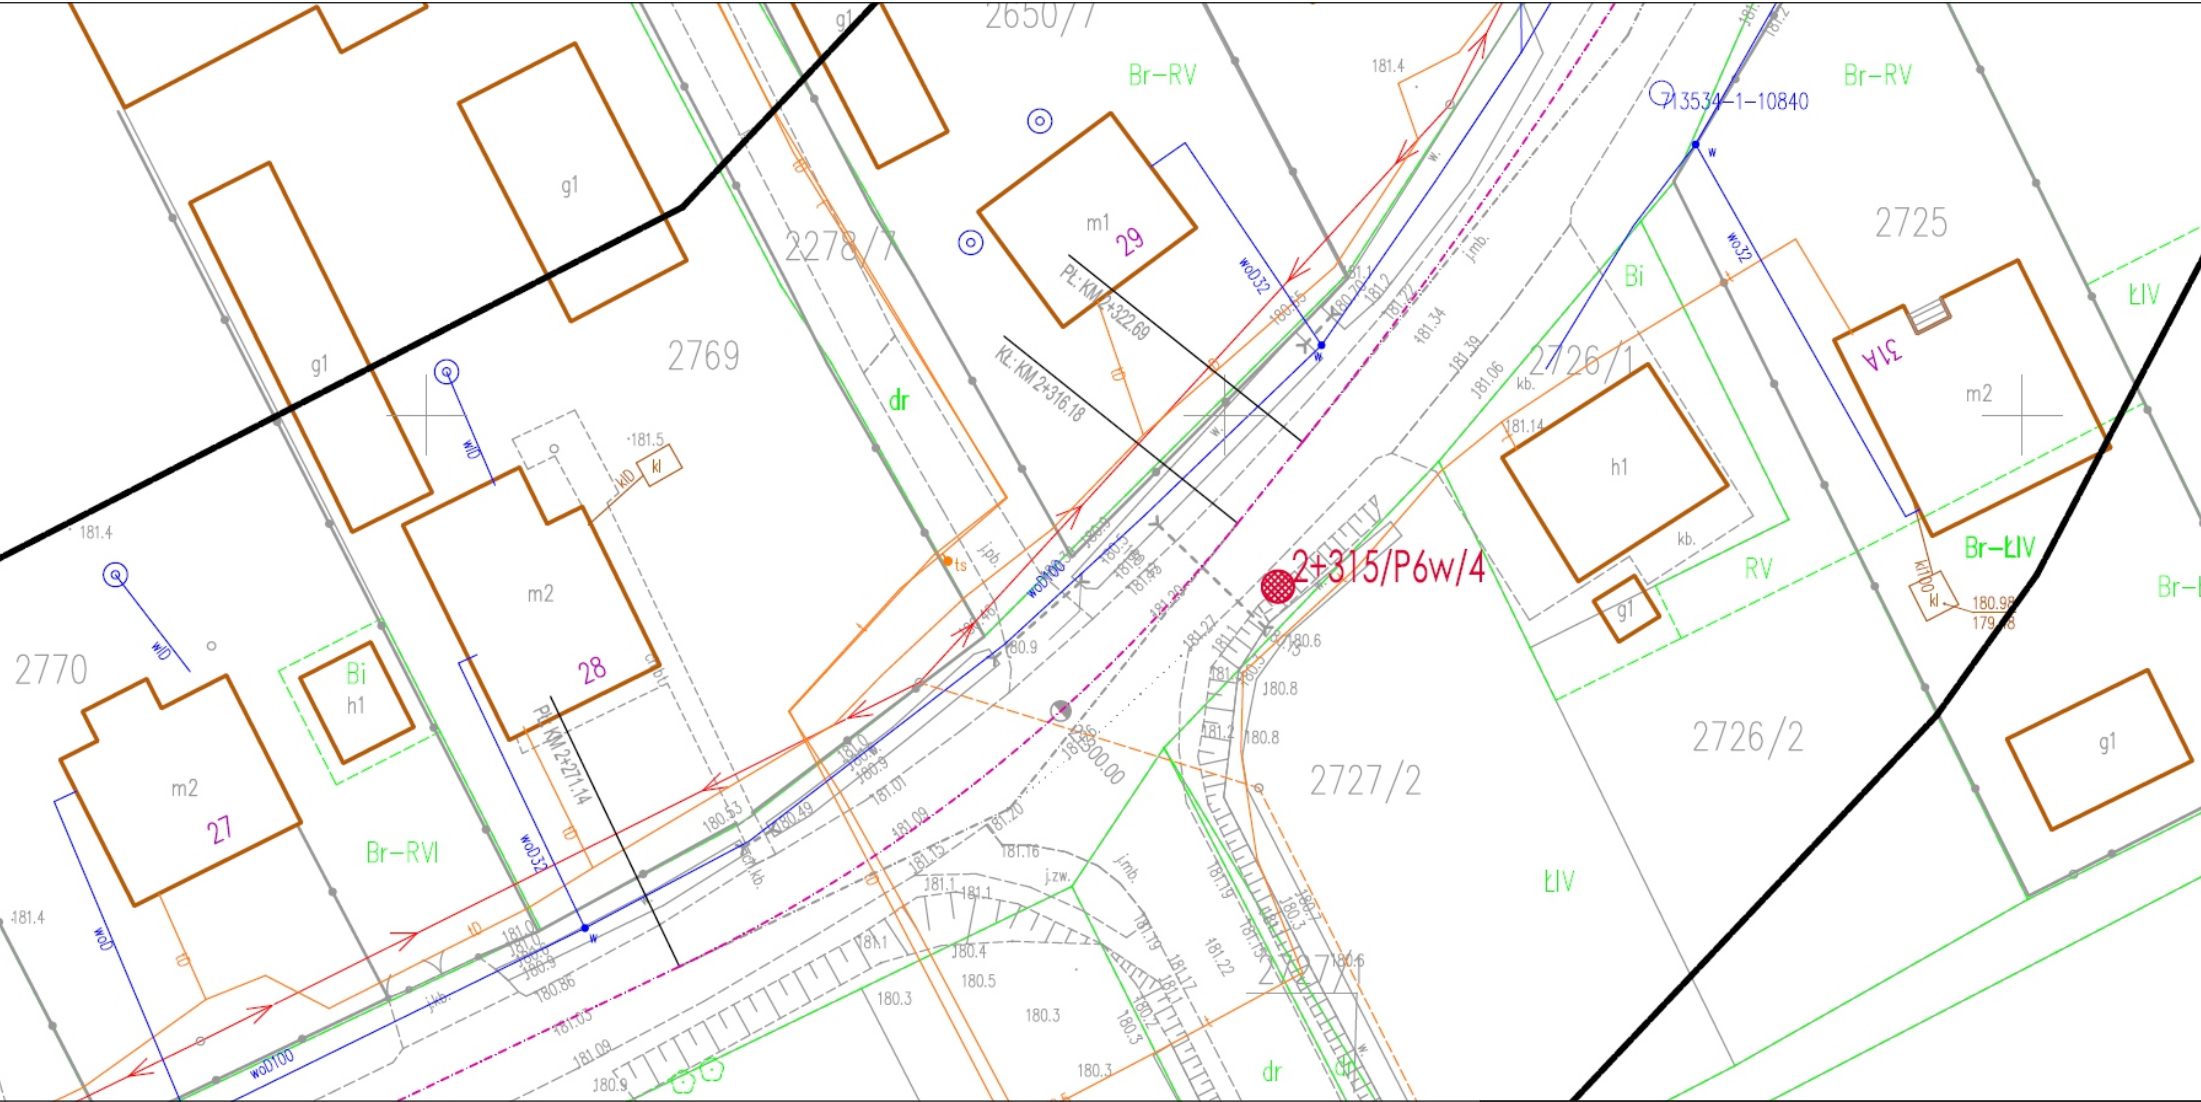


Objaśnienia:



2+315/P6w/4

wykonane otwory geotechniczne

GEOPRESS <small>GEOTECHNICAL ENGINEERING</small>	
Opracowanie:	Geotechniczne warunki posadowienia dla przebudowy drogi powiatowej nr 1047R Huta Krzeszowska - Ciosmy (gm. Harasiuki)
Nazwa rysunku:	Mapa dokumentacyjna
Lokalizacja:	Huta Stara (gm. Harasiuki) - działka nr ew. 2689/3
Opracował:	mgr inż. Mateusz Reynolds
I 2024 r.	
Skala 1:500	
Zał. nr 2.6	

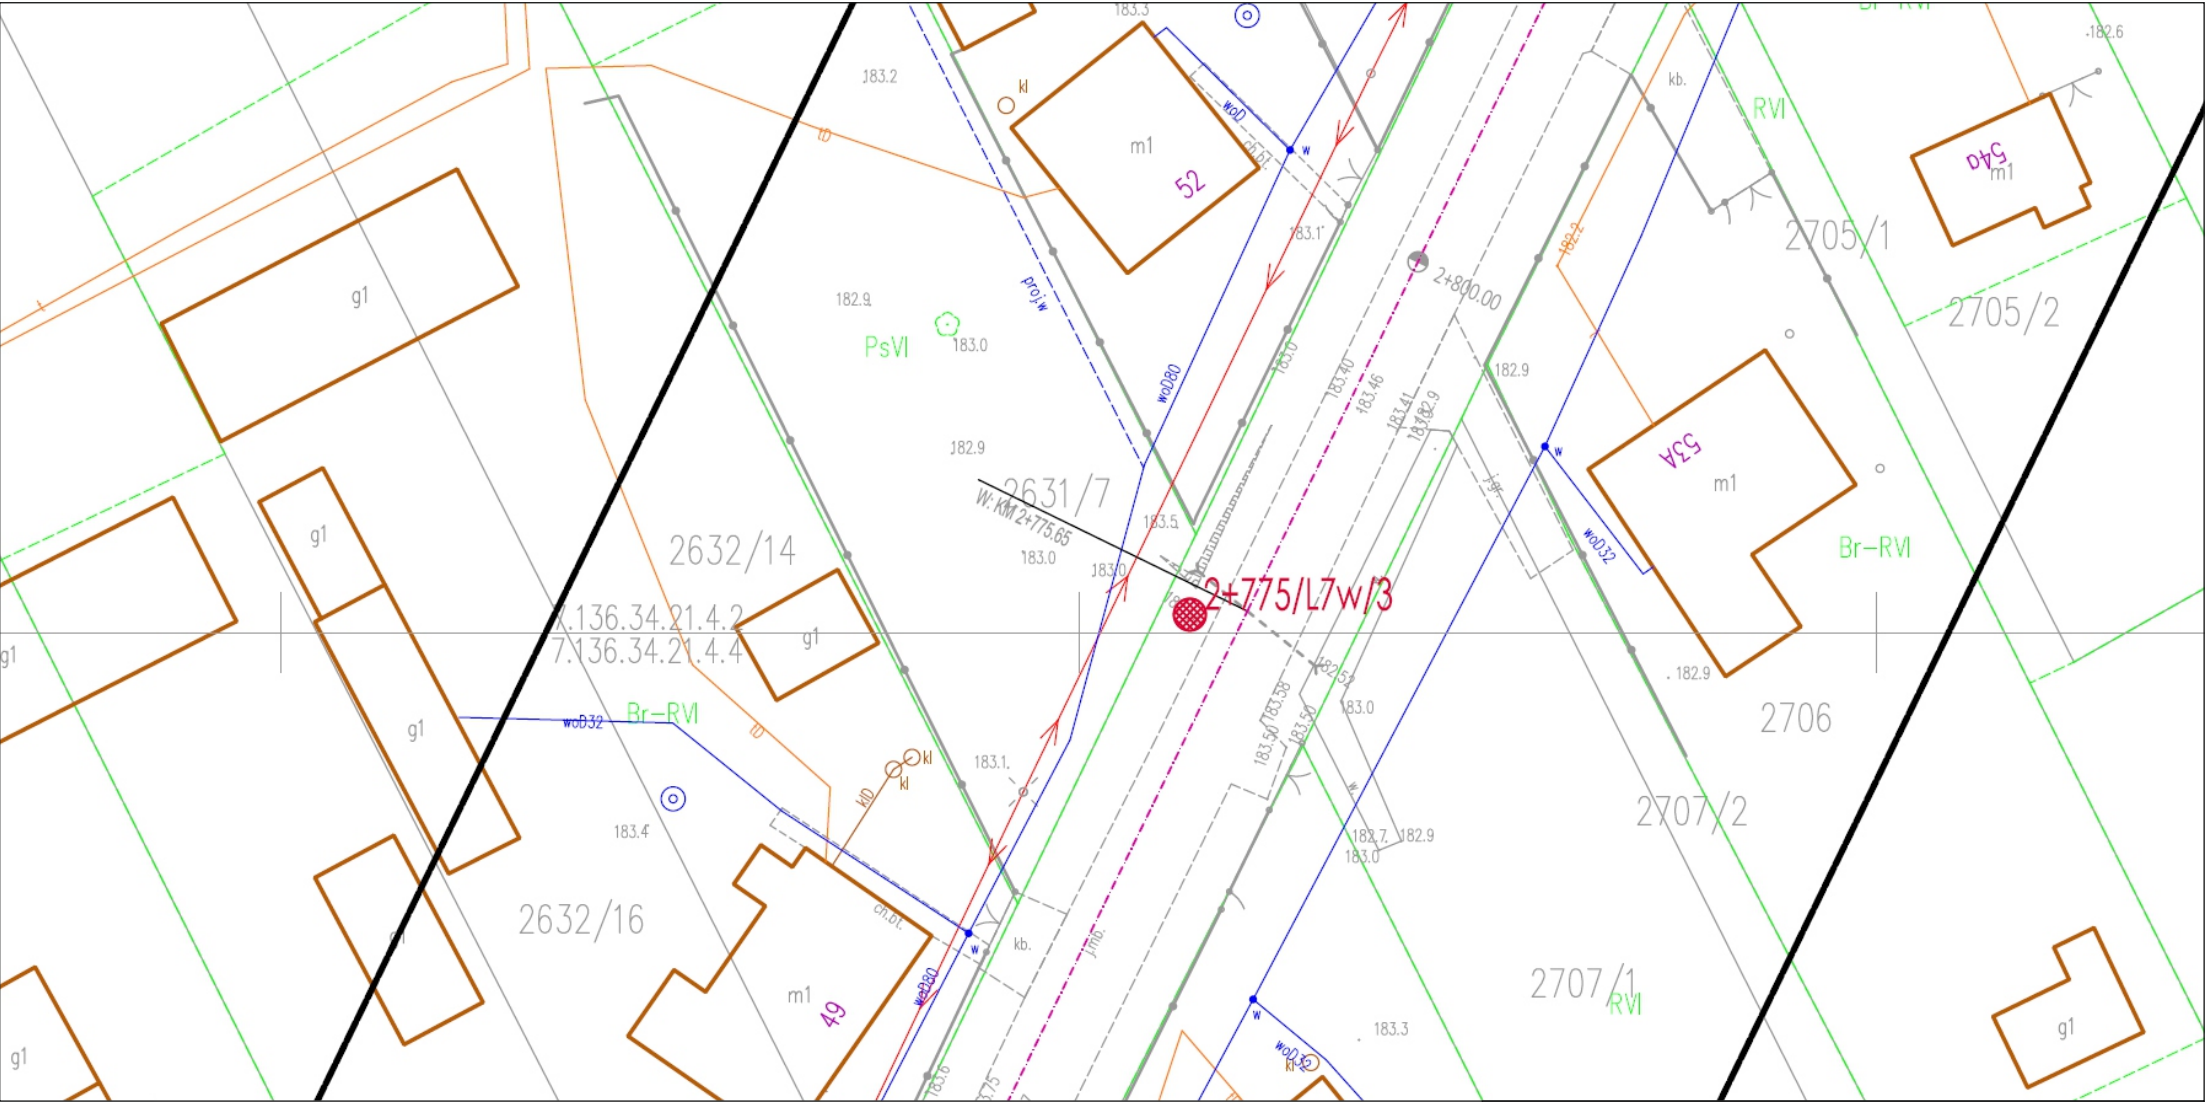

Objaśnienia:

2+775/L7w/3

wykonane otwory geotechniczne

8

PRESS

UTWÓRZAJCIE

acowanie:

wa rysunku:

Mapa dokumentacyjna

alizacja:

Huta Stara (gm. Harasiuki) - działka nr ew. 2689/3


acował:


mgr inż. Mateusz Reynolds


I 2024 r.


Skala 1:500


Zał. nr 2.7

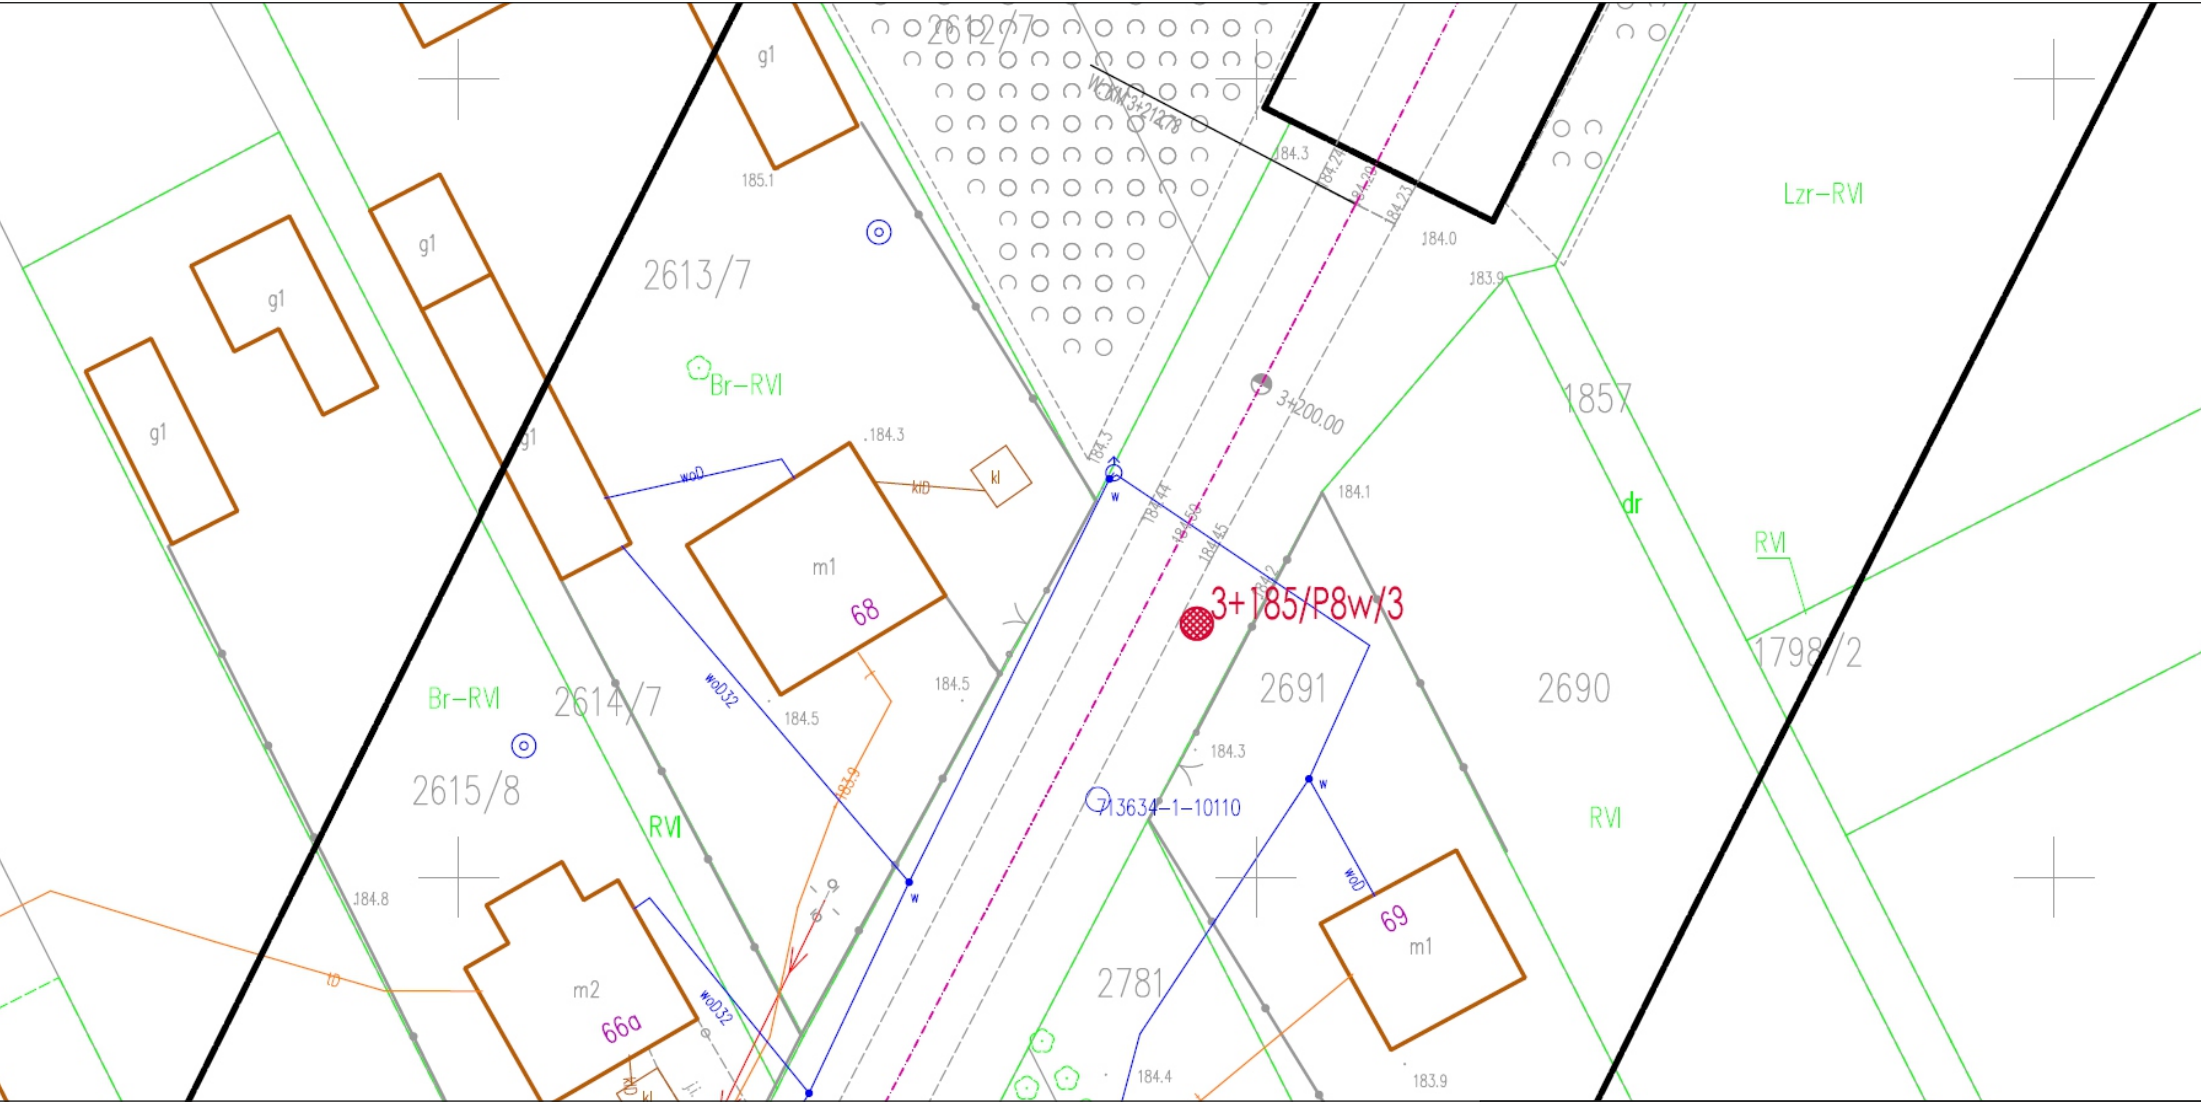

Objaśnienia:					
<div><div></div><div>3+185/P8w/3</div><div>wykonane otwory geotechniczne</div></div>					
GEOPRESS OF GEOTECHNICAL ENGINEERING		Geotechniczne warunki posadowienia dla przebudowy drogi powiatowej nr 1047R Huta Krzeszowska - Ciosmy (gm. Harasiuki)			
Opracowanie:					
Nazwa rysunku:		Mapa dokumentacyjna			
Lokalizacja:		Huta Stara (gm. Harasiuki) - działka nr ew. 2689/3			
Opracował:		mgr inż. Mateusz Reynolds	I 2024 r.		Skala 1:500
					Zał. nr 2.8

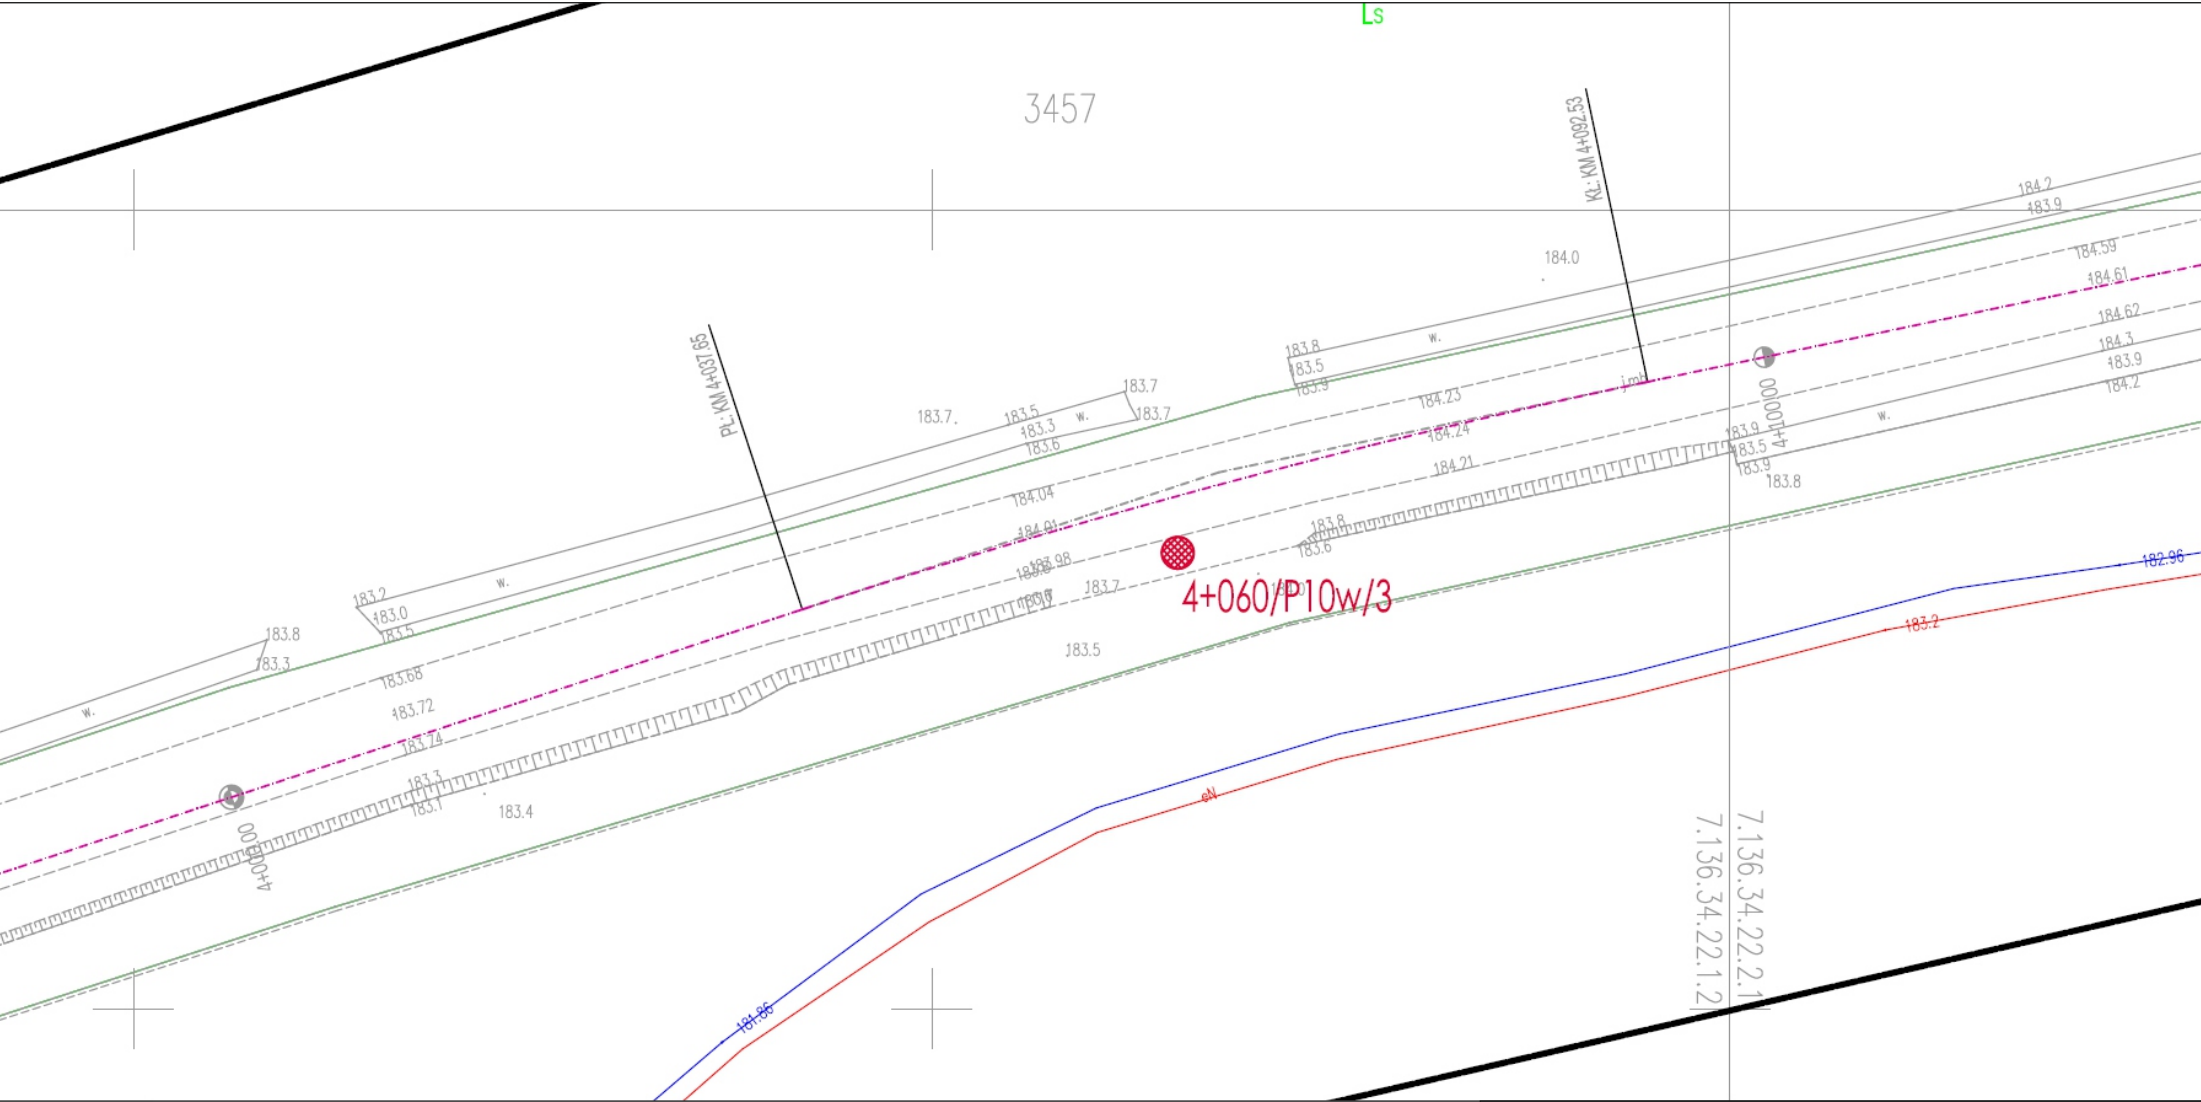

Objaśnienia:				
<div><div> 4+060/P10w/3</div><div>wykonane otwory geotechniczne</div></div>				
GEOPRESS <small>GEOTECHNICAL ENGINEERING</small>		Geotechniczne warunki posadowienia dla przebudowy drogi powiatowej nr 1047R Huta Krzeszowska - Ciosmy (gm. Harasiuki)		
Opracowanie:				
Nazwa rysunku:		Mapa dokumentacyjna		
Lokalizacja:		Huta Stara (gm. Harasiuki) - działka nr ew. 3250/2		
Opracował:		mgr inż. Mateusz Reynolds	I 2024 r.	<div>Skala 1:500</div> <div>Zał. nr 2.10</div>

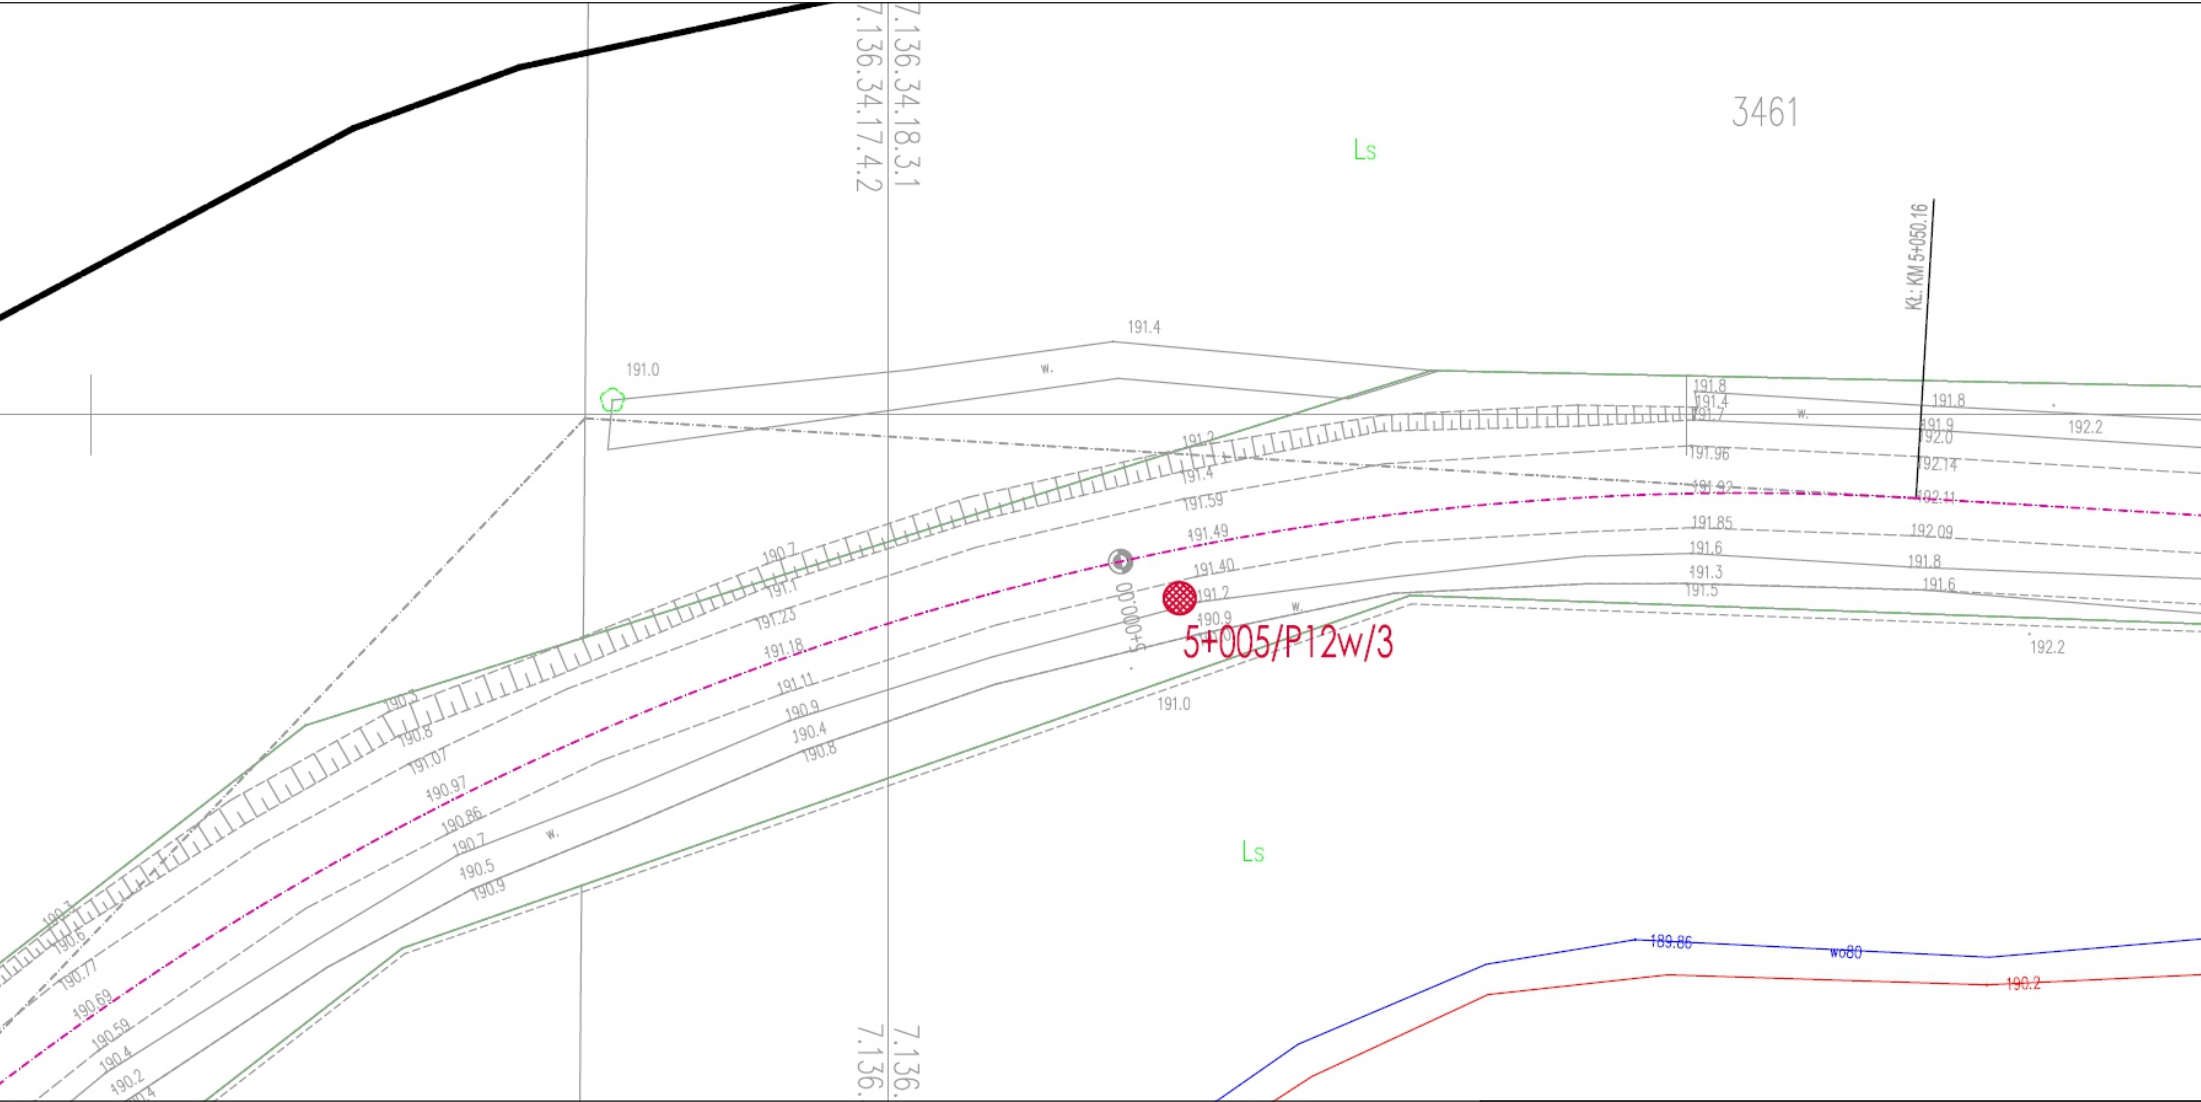

Objaśnienia:



5+005/P12w/3

wykonane otwory geotechniczne

GEOPRESS
GUSTAW GUSTAWSKI Z O.O.

Opracowanie:

Geotechniczne warunki posadowienia
dla przebudowy drogi powiatowej nr 1047R
Huta Krzeszowska - Ciosmy (gm. Harasiuki)

Nazwa rysunku:

Mapa dokumentacyjna

Lokalizacja:

Huta Stara (gm. Harasiuki) - działka nr ew. 3250/2

Opracował:

mgr inż. Mateusz Reynolds

I 2024 r.

Skala 1:500

Zał. nr 2.12