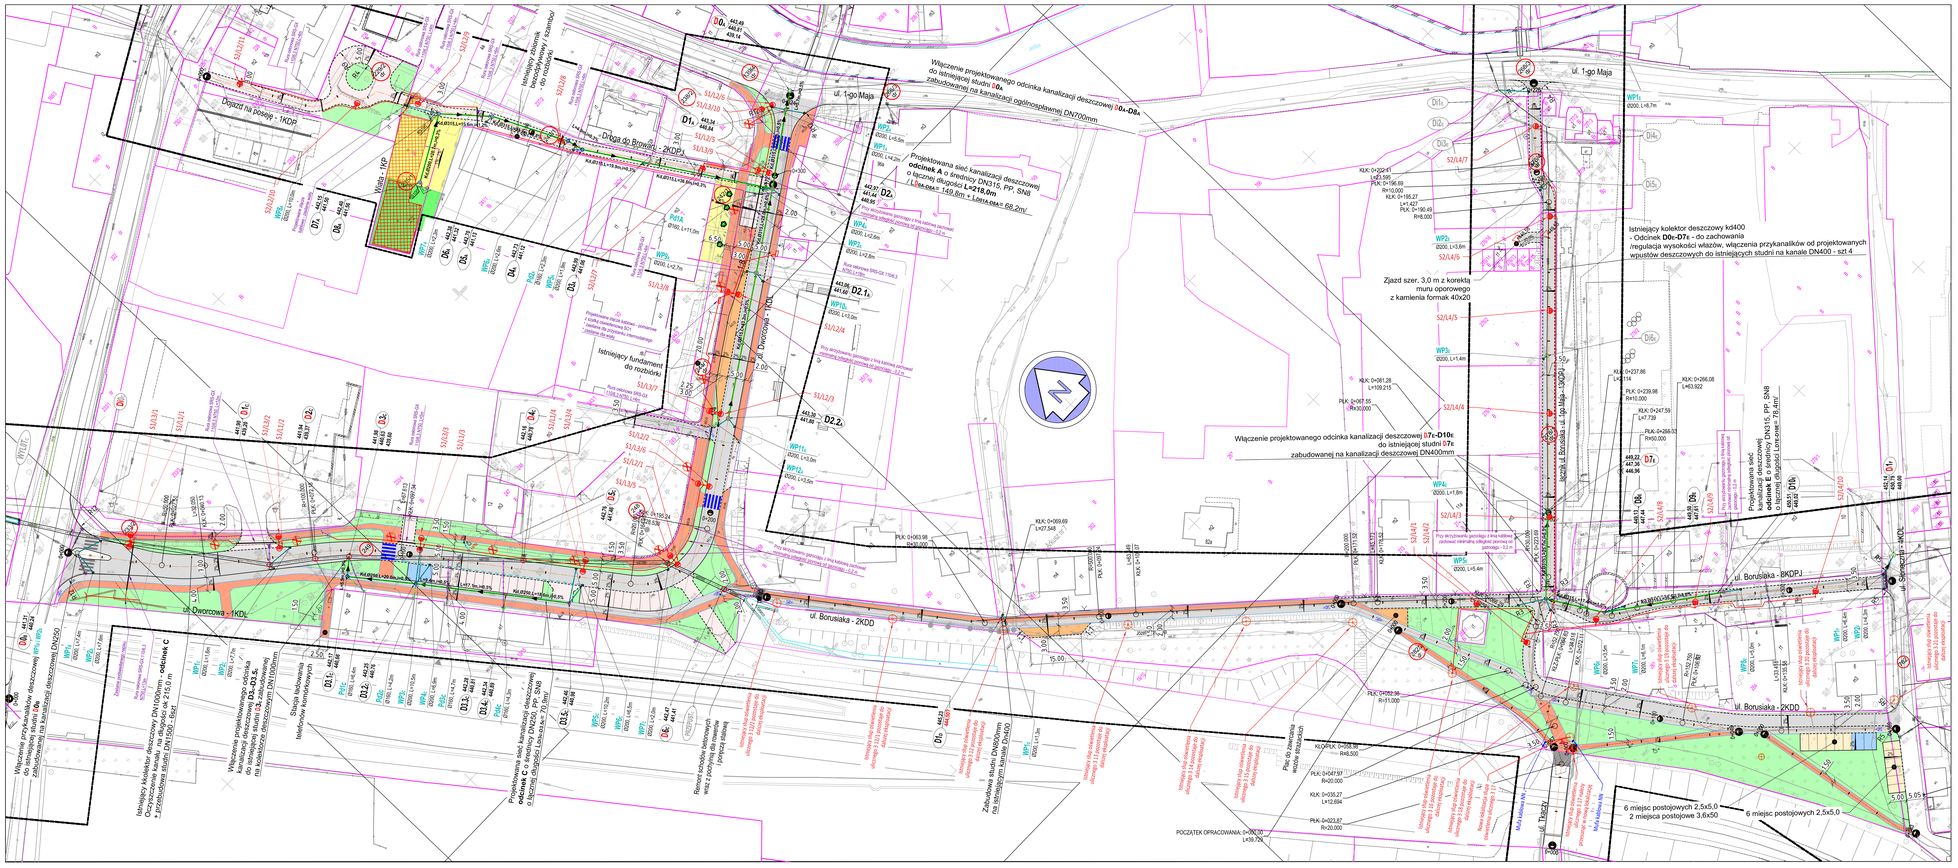
ul. Dworcowa - 1KDL
ul. Bonusiaka - 2KDD
ul. 1-go Maja
Droga do Bonisiaka - 2KDP
Droga do pasieje - 1KDP
Włączenie projektowanego odcinka kanalizacji deszczowej D0c-D0a do istniejącej studni D0a zabudowanej na kanalizacji ogólnospławnej DN700mm
Projektowana sieć kanalizacji deszczowej odcinek A o średnicy DN315, PP, SN8 o łącznej długości L=218,0m
Istniejący fundament do rozbiórki
Istniejący kolektor deszczowy DN1000mm Odcinek kanału na odcinku D1a-D1b o długości L= 215,0 m + przykanaliki studni DN1500 - 6szt
Włączenie projektowanego odcinka kanalizacji deszczowej D3a-D3.5c do istniejącej studni D3 zabudowanej na kanalizacji deszczowej DN1000mm
Projektowana sieć kanalizacji deszczowej odcinek C o średnicy DN250, PP, SN8 o łącznej długości L=79,0m
Istniejący kolektor deszczowy kd400 - Odcinek D0c-D7c - do zachowania /regulacja wysokości włazów, włączenia przykanalików od projektowanych wpustów deszczowych do istniejących studni na kanale DN400 - szt. 4
Zjazd szer. 3,0 m z korektą muru oporowego z kamienia formak 40x20
Włączenie projektowanego odcinka kanalizacji deszczowej D7c-D10c do istniejącej studni D7c zabudowanej na kanalizacji deszczowej DN400mm
Projektowana sieć kanalizacji deszczowej odcinek E o średnicy DN315, PP, SN8 o łącznej długości L=ok. 76,4m
Zabudowa studni DN600mm na istniejącej rurze DN400
Plac do zawracania śmieciarek
POCZĄTEK OPRACOWANIA: D0.00 L=39,70m
6 miejsc postojowych 2,5x5,0
2 miejsca postojowe 3,6x5,0
6 miejsc postojowych 2,5x5,0
Rezerwa terenu pod przyszłe zatoki autobusowe
Rezerwa terenu pod przyszłe zatoki autobusowe
Rezerwa terenu pod przyszłe zatoki autobusowe