


Przekrój A-A

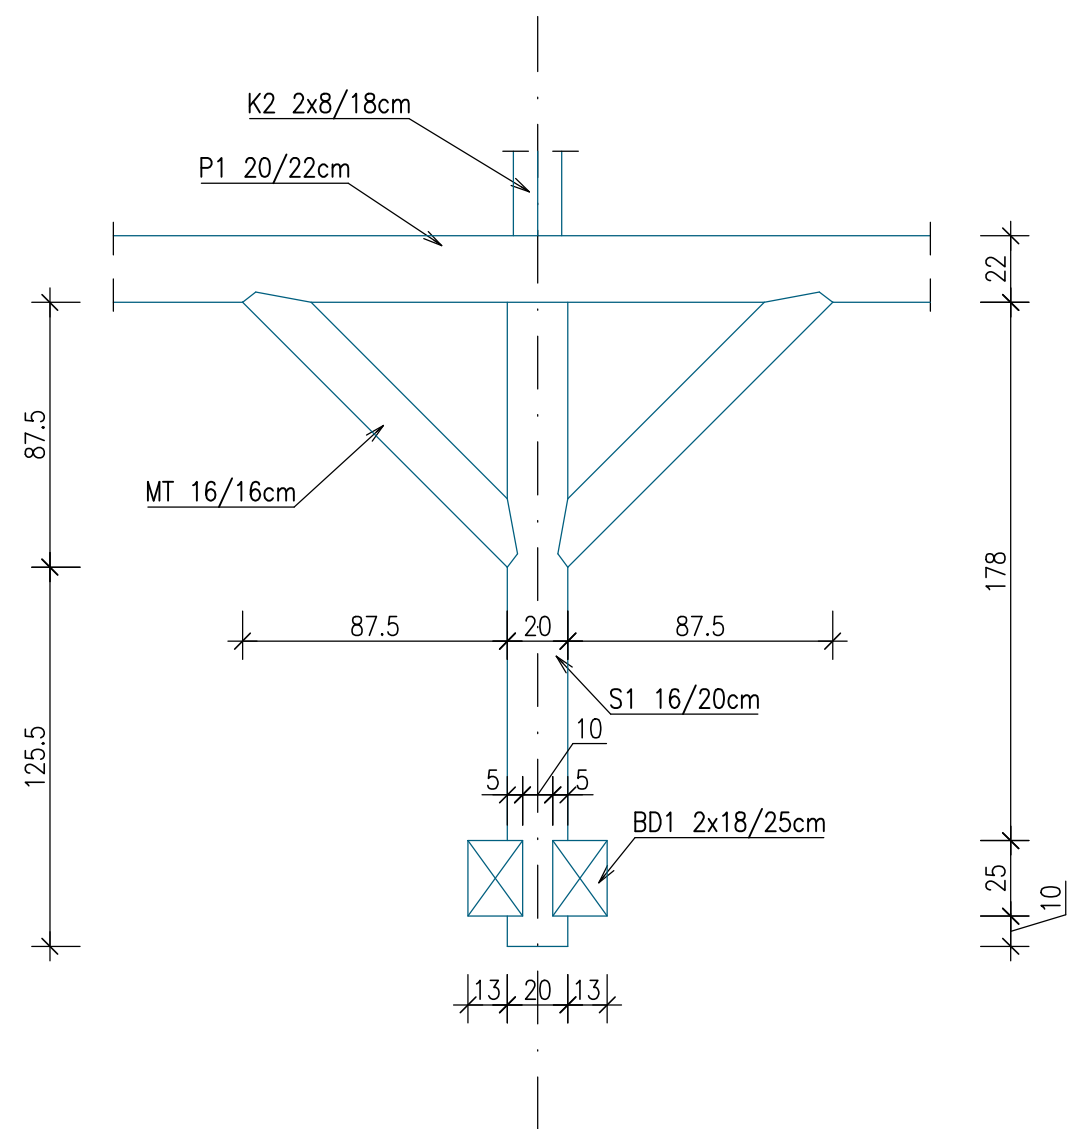

UWAGI:

- WSZYSTKIE RZĘDNE ODNOSZĄ SIĘ DO POZIOMU  $\pm 0,00$
- WSZYSTKIE WYMIARY PODANO W [cm]
- DANE MATERIAŁOWE: DREWNO KLASY C24 IMPREGNOWANE POWIERZCHNIOWO
- ZABEZPIECZYĆ PRZECIW KOROZJI BIOLOGICZNEJ I PRZECIWPOŻAROWEJ DO STOPNIA NRO
- DŁUGOŚCI ELEMENTÓW WIĘZBY PODANO BEZ NADDATKU UWZGLĘDNIAJĄCEGO OBRÓBKĘ CIESIELSKĄ
- POWIERZCHNIE STYKU ELEMENTÓW DREWNIANYCH Z KONSTRUKCJĄ ŻELBETOWĄ LUB MUROWANĄ ODIZOLOWAĆ PAPĄ.
- RYSunEK ROZPATRYWAĆ ŁĄCZNIE Z RYSUNKIEM ARCHITEKTONICZNYM I "BRANŻAMI"
- NINIEJSZY RYSUNEK ROZPATRYWAĆ ŁĄCZNIE Z CAŁĄ DOKUMENTACJĄ.
- INTEGRALNĄ CZĘŚCIĄ DOKUMENTACJI JEST OPIS TECHNICZNY.

JEDNOSTKA PROJEKTOWA:

CONSED

www.CONSED.PL

e-mail: BIURO@CONSED.PL

TEL: 506-141-117

NAZWA:

BUDOWA BUDYNKU USŁUGOWEGO ORAZ REMONT ZABYTKOWYCH BUDYNKÓW MIESZKAŁNYCH W RAMACH ZADANIA: UTWORZENIE XIX WIECZNEGO ZAŁOŻENIA GOSPODARSKIEGO WSI ŻYWIECKIEJ

ADRES:

DZIAŁKA NR EWID. : 1217/3, 1221/4, 1219/2, 1217/1, 1217/2,1220/2, 1221/5, 1215/1 JEDN. EWID. 241709/2, OBRĘB: 0003 MIŁÓWKA

INWESTOR:

GMINA MIŁÓWKA  
34-360 MIŁÓWKA, UL. JANA KAZIMIERZA 123

IMIE I NAZWISKO:	NR UPRAWNIENI:	PODPIS:
PROJEKTOWAŁ: mgr inż. Szymon DUDA	SLK/3988/POOK/11	
SPRAWDZIŁ: mgr inż. Jacek ŁACIAK	SLK/3987/POOK/11	
STADIUM: PROJEKT TECHNICZNY	DATA: 09.2024	
BRANŻA: KONSTRUKCJA	SKALA: 1:25	
NAZWA RYSUNKU: SCHEMAT KONSTRUKCJI WIAZAR GŁÓWNY	NUMER RYSUNKU: 04/K	

WZEL KŁIE PRAWA AUTORSKIE ZASTRZEŻENIE. Df. z 1994 r. / N-24, poz. 93