PROPONOWANE WYMIARY

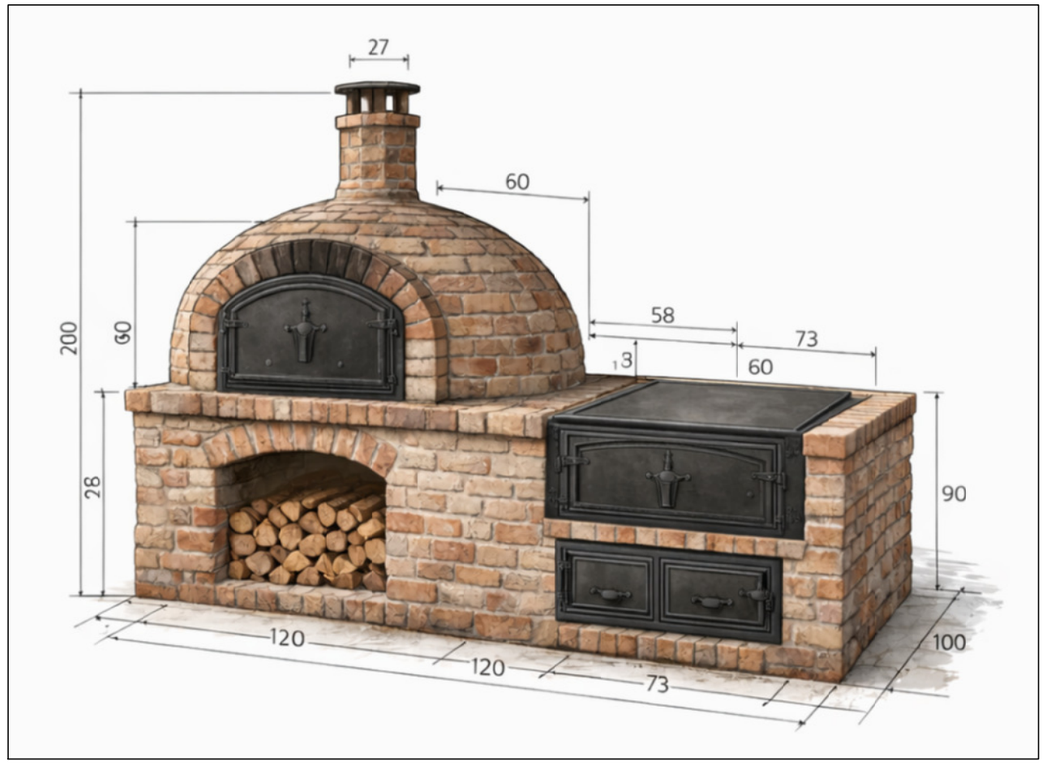


WERSJA NR 1

WERSJA NR 2

WSZELKIE PRAWA AUTORSKIE ZASTRZEŻONE. Dz. U. z 1994 r. Nr 24, poz. 83

JEDNOSTKA PROJEKTOWA:
PRACOWNIA PROJEKTOWA CONSED
www.CONSED.PL
e-mail: BIURO@CONSED.PL
TEL: 506-141-117

NAZWA: BUDOWA BUDYNKU USŁUGOWEGO ORAZ REMONT ZABYTKOWYCH BUDYNKÓW MIESZKALNYCH W RAMACH ZADANIA: UTWORZENIE XIX WIECZNEGO ZAŁOŻENIA GOSPODARSKIEGO WSI ŻYWIECKIEJ

ADRES: DZIAŁKA NR EWID.: 1217/3, 1221/4, 1219/2, 1217/1, 1217/2,1220/2, 1221/5, 1215/1 JEDN. EWID. 241709/2, OBRĘB: 0003 MILÓWKA

INWESTOR: GMINA MILÓWKA
34-360 MILÓWKA, UL. JANA KAZIMIERZA 123

| | IMIĘ I NAZWISKO: | NR UPRAWNIEŃ: | PODPIS: |
|---|---|---|---|
| PROJEKTOWAŁ: | mgr inż. arch. Władysław DUŹNIAK | 10/02/SLOKK | |
| SPRAWDZIŁ: | inż. arch. Zenon SZKUCIK | 1188/74/KT | |
| OPRACOWAŁ: | mgr inż. Szymon DUDA | SLK/3988/POOK/11 | |

STADIUM : PROJEKT BUDOWLANY — DATA: 08.2024

BRANŻA : ARCHITEKTURA — SKALA: 1:50

NAZWA RYSUNKU : WZÓR PIECA CHLEBOWEGO

NUMER RYSUNKU : 15/A