# MAPA DO CELÓW PROJEKTOWYCH

| | |
|---|---|
| Oznaczenie kancelaryjne zgłoszenia pracy geodezyjnej | GN.6640.2.59.2026 |
| Obiekt: ul. Boczna | pow. : gołdapski |
| Jednostka ewidencyjna gmina 281803_4 Miasto Gołdap | woj. : warmińsko - mazurskie |
| Obręb ewidencyjny 0002 Gołdap | |
| Skala mapy | 1 : 500 |
| Nazwa układu współrzędnych prostokątnych płaskich | 2000/21 |
| układu wysokości | PL-EVRF2007-NH |
| Oznaczenie granic obszaru, który był przedmiotem aktualizacji | - - - - |
| Informacje o służebnościach gruntowych mających wpływ na zagospodarowanie gruntów, zlokalizowanych w granicach projektowanej inwestycji | nie badano |
| Data opracowania mapy | 16.03.2026r. |
| Usługi Geodezyjno-Kartograficzne<br>Mirosław Niedziejko<br>19-400 Olecko, Pl. Wolności 5/21<br>NIP 847-149-11-02 REGON 281401876<br>kom. 503 849 841 | Marek Surażyński<br>GEODETA UPRAWNIONY<br>zaświadczenie GUGiK 8113 |
| nazwa / imię i nazwisko wykonawcy | nr uprawnień i podpis geodety |

Niniejszą mapę sporządzono na podstawie materiałów archiwalnych i nowego(uzupełnionego)pomiaru z roku 2026. Obowiązkiem inwestora (wykonawcy) jest zgłoszenie przed zasypaniem wszelkich urządzeń podziemnych celem inwentaryzacji powykonawczej.

Poza wykazanymi na niniejszej mapie urządzeniami podziemnymi nie wyklucza się istnienia w terenie urządzeń podziemnych o których brak informacji w środkach branżowych i nie zostały odnalezione w czasie inwentaryzacji.

Uwaga! Użytki gruntowe wykazane na niniejszej mapie kolorem zielonym przedstawiają sposób użytkowania zgodny z ewidencją gruntów na dzień sporządzenia mapy.

SZKIC ORIENTACYJNY

| | |
|---|---|
| Oświadczam, że niniejszy dokument został opracowany w wyniku prac geodezyjnych, których rezultaty zawiera operat techniczny pozytywnie zweryfikowany. Jednocześnie informuję, że jestem świadomy odpowiedzialności karnej za złożenie fałszywego oświadczenia. | |
| Organ prowadzący zasób geodezyjny: | STAROSTA GOŁDAPSKI |
| Identyfikator zgłoszenia pracy: | GN.6640.2.59.2026 |
| Nr oraz data sporządzenia dokumentu zawierającego wynik pozytywnej weryfikacji: | Protokół weryfikacji nr GN.6640.2.59.2026_1 z dn. 16-03-2026r. |
| Wykonawca prac geodezyjnych: | Usługi Geodezyjno-Kartograficzne Mirosław Niedziejko |
| Imię i nazwisko kierownika prac: | Marek Surażyński, upr.8113 |
| Data i podpis: 16-03.2026r. | Marek Surażyński<br>GEODETA UPRAWNIONY<br>zaświadczenie GUGiK 8113 |

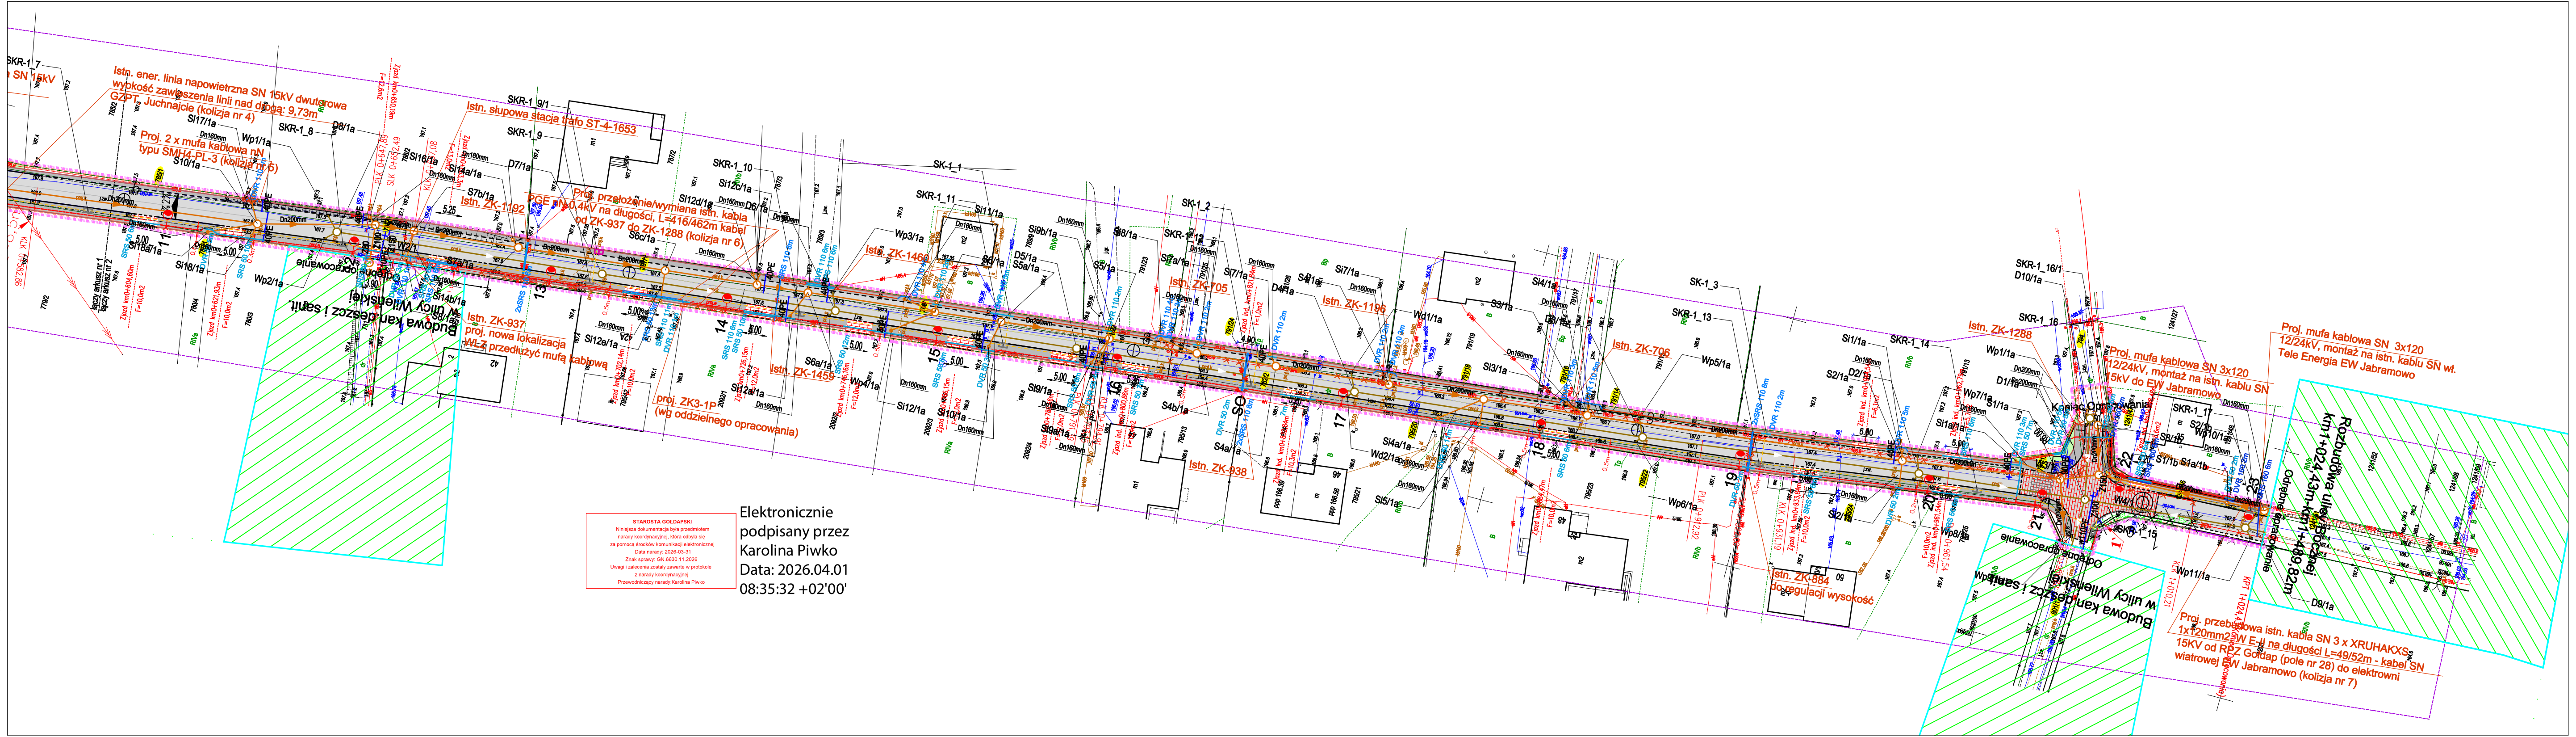
Rozbudowa ulicy Bocznej
km1+024,43m-km1+489,82m
Odrębne opracowanie
Koniec Opracowania
Budowa kan. deszcz i sanit. w ulicy Wileńskiej
Istn. ener. linia napowietrzna SN 15kV dwutorowa wysokość zawieszenia linii nad drogą: 9,73m GZPT, Juchnajcie (kolizja nr 4)
Proj. 2 x mufa kablowa nN typu SMH4-PL-3 (kolizja nr 5)
Istn. słupowa stacja trafo ST-4-1653
Proj. przełożenie/wymiana istn. kabla PGE nN 0,4kV na długości, L=416/462m kabel od ZK-937 do ZK-1288 (kolizja nr 6)
Istn. ZK-1192
Istn. ZK-937
proj. nowa lokalizacja WLZ przedłużyć mufą kablową
proj. ZK3-1P (wg oddzielnego opracowania)
Istn. ZK-1468
Istn. ZK-1705
Istn. ZK-1196
Istn. ZK-938
Istn. ZK-706
Istn. ZK-884
Istn. ZK-1288
do regulacji wysokości
Proj. mufa kablowa SN 3x120 12/24kV, montaż na istn. kablu SN 15kV do EW Jabramowo
Proj. mufa kablowa SN 3x120 12/24kV, montaż na istn. kablu SN wł. Tele Energia EW Jabramowo
Proj. przebudowa istn. kabla SN 3 x XRUHAKXS 1x120mm2 W E-II na długości L=49/52m - kabel SN 15KV od RPZ Gołdap (pole nr 28) do elektrowni wiatrowej EW Jabramowo (kolizja nr 7)
KLK 0+582,86
KLK 1+010,21
KPT 1+024,43
PLK 0+647,89
SLK 0+652,49
Zjazd km0+604,60m F=10,0m2
Zjazd km0+621,93m F=10,0m2
Zjazd km0+650,19m F=12,6m2
Zjazd km0+702,14m F=10,0m2
Zjazd km0+726,15m F=12,0m2
Zjazd ind. km0+961,54m F=10,0m2
łączy arkusz nr 1
łączy arkusz nr 2
SKR-1_7
SKR-1_8
SKR-1_9
SKR-1_9/1
SKR-1_10
SKR-1_11
SKR-1_12
SKR-1_13
SKR-1_14
SKR-1_15
SKR-1_16
SKR-1_17
SK-1_1
SK-1_2
SK-1_3
11
12
13
14
15
16
17
18
19
20
21
22
23
Dn160mm
Dn200mm
40PE
5.00
5.25

| | |
|---|---|
| STAROSTA GOŁDAPSKI<br>Niniejsza dokumentacja była przedmiotem narady koordynacyjnej, która odbyła się za pomocą środków komunikacji elektronicznej<br>Data narady: 2026-03-31<br>Znak sprawy: GN.6630.11.2026<br>Uwagi i zalecenia zostały zawarte w protokole z narady koordynacyjnej<br>Przewodniczący narady:Karolina Piwko | |

Elektronicznie
podpisany przez
Karolina Piwko
Data: 2026.04.01
08:35:32 +02'00'

## WODOCIĄG I PRZYŁĄCZA PROJEKTOWANA

- 40PE proj. przyłącza wodociągowe
- proj. hydranty

## KANALIZACJA DESZCZOWA PROJEKTOWANA

- Dn300mm proj. kanalizacja deszczowa grawitacyjna
- D ○ proj. studnia kanalizacji deszczowej
- Wd proj. wpust deszczowy

## KANALIZACJA SANITARNA PROJEKTOWANA

- Dn200mm proj. kanalizacja deszczowa sanitarna
- S ○ proj. studnia kanalizacji sanitarnej

## LEGENDA:

- ▭ - projektowana nawierzchnia jezdni bitumicznej
- ▦ - projektowane wyniesione skrzyżowanie z ulicą Wileńską z kostki brukowej czerwonej o gr.8cm na podsypce cem.-piaskowej o gr.5cm
- ▦ - projektowana nawierzchnia wjazdów z kostki bruk.bet.czerwonej o gr.8cm na podsypce cementowo-piaskowej o gr.5cm
- ▭ - projektowana nawierzchnia chodnika/utwardzenia z kostki bruk. bet. szarej o gr.8cm na podsypce cementowo-piaskowej o gr.5cm
- 🟩 - projektowane zieleńce
- — - projektowany krawężnik 15x30 na ławie betonowej
- - - - projektowany krawężnik 15x22 na ławie betonowej
- — - projektowane obrzeże betonowe 8x25cm na podsypce cementowo-piaskowej
- ▭ - projektowane pobocze z kruszywa łamanego 0/31,5mm o gr. 15cm kat.C50/30
- — - projektowana krawędź pobocza
- - projektowany przepust z rur PEHD fi 400mm
- 1 2 - drzewo przewidziane do wycinki
- 1' - grupa drzew przewidziane do wycinki

## L E G E N D A :

| | |
|---|---|
| np. 1 | projektowany słup oświetlenia drogowego, wolnostojący, stalowy, prosty, h=7m, t + fundament betonowy z wysięgnikiem jednoramiennym 1,0/1,0m+ projektowana oprawa oświetlenia drogowego LED 50W zamontowana na wys. 8m. |
| - - - | projektowana energetyczna linia kablowa nN oświetlenia drogowego typu YAKXS 4x35mm², L=839/931- oświetlenie drogowe + uziemienie ochronne poziome FeZn25x4mm², L=839/887m, układ parcy sieci oświetleniowej typu TN-C |
| ▭ | projektowane rury osłonowe typy i długości wg oznaczeń |
| ◆ | proj. mufa SN typu POLJ-24/1x120-240, 12/24kV - 3 szt. - na kablu SN EW Jabramowo wł. Tele Energia |
| × × × | proj. przełożenie istn. kabla SN 3 x XRUHAKXS 1x120mm2, - kabel SN od RPZ Gołdap do elektrowni wiatrowej EW Jabramowo, wł. Tele Energia |
| × × × | proj trasa nowych kabli YAKXS 4x120mm2 nN 0,4kV własność PGE Dystrybucja S.A. |
| - - - | - Projektowane rury kanału technologicznego |
| ▢ | - Projektowana studnia kablowa kanału technologicznego<br>SK-1 dwuelementowa / dwuczęściowa<br>Klasa B125 + rama + pokrywa wentylowana - 3szt. |
| ◫ | - Projektowana studnia kablowa kanału technologicznego<br>SKR-1 dwuelementowa / dwuczęściowa<br>Klasa D400 + rama + pokrywa wentylowana - 2 szt. |
| ◫ | - Projektowana studnia kablowa kanału technologicznego<br>SKR-1 dwuelementowa / dwuczęściowa<br>Klasa A15 + rama + pokrywa wentylowana - 20szt. |

## ISTNIEJĄCE UZBROJENIE PODZIEMNE

- istniejące słupy energetyczne
- w - istniejący wodociąg
- t - istniejące kable teletechniczne
- e - istniejące kable elektryczne

NAZWA OBIEKTU: "Rozbudowa ulicy Bocznej na odcinku od km 0+240,00 do km 1+024,43m w Gołdapi (droga gminna nr 137505N)"

| | | |
|---|---|---|
| INWESTOR: | Burmistrz Gminy Gołdap<br>Plac Zwycięstwa 14, 19-500 Gołdap | PRO-GAL<br>Przemysław Galiński |
| TYTUŁ RYSUNKU: | Projekt zagospodarowania terenu -<br>- ZAMIENNY | |
| Adres obiektu: Gmina Gołdap<br>Obręb 0002 GOŁDAP (jedn.ew.281803_4.0002)<br>-Działki pasa drogowego: 782/1, 763/18, 759/1, 1455/1, 1457, 783/1, 1451/4, 777/1, 784/1, 778/1, 779/1, 785/1, 780/1, 786/1, 787/1, 789/1, 791/22, 791/24, 782/2, 795/20, 791/18, 795/22, 791/16, 791/14, 795/24, 791/12, 801/1, 794, 1241/47, 1241/46, 1241/51. | | |
| PROJEKTANT:<br>mgr inż.Przemysław Galiński | SPECJALNOŚĆ, NR UPRAWNIEŃ:<br>DROGOWA, WAM/0126/PWOD/10 | PODPIS: |
| SPRAWDZAJĄCY:<br>mgr inż.Mariusz Jamiołkowski | SPECJALNOŚĆ, NR UPRAWNIEŃ:<br>DROGOWA, PDL/0105/PWOD/14 | PODPIS: |
| PROJEKTANT:<br>inż. Sławomir Romanowski | SPECJALNOŚĆ, NR UPRAWNIEŃ:<br>ELEKTR., PDL/0104/PWOE/06 | PODPIS: |
| SPRAWDZAJĄCY:<br>mgr inż. Gerard Michał Kosiborski | SPECJALNOŚĆ, NR UPRAWNIEŃ:<br>ELEKTR., PDL/0161/PBE/17 | PODPIS: |
| PROJEKTANT:<br>mgr inż. Łukasz Nowakowski | SPECJALNOŚĆ, NR UPRAWNIEŃ:<br>SANIT., POM/0246/POOS/09 | PODPIS: |
| SPRAWDZAJĄCY:<br>mgr inż.Marcin Waldemar Kukliński | SPECJALNOŚĆ, NR UPRAWNIEŃ:<br>SANITARNA, KUP/0142/POOS/12 | PODPIS: |
| DATA OPRACOWANIA:<br>marzec 2026r. | SKALA RYSUNKU:<br>1:500 | NR RYSUNKU:<br>2.2 |