MAPA DO CELÓW PROJEKTOWYCH

Oznaczenie kancelaryjne zgłoszenia pracy geodezyjnej	GN.6640.2.59.2026
Obiekt: ul. Boczna	pow. : gołdapski
Jednostka ewidencyjna gmina 281803_4 Miasto Gołdap	woj. : warmińsko - mazurskie
Obręb ewidencyjny 0002 Gołdap	
Skala mapy	1 : 500
Nazwa układu współrzędnych prostokątnych płaskich	2000/21
układu wysokości	PL-EVRF2007-NH
Oznaczenie granic obszaru, który był przedmiotem aktualizacji	▬ ▬ ▬
Informacje o służebnościach gruntowych mających wpływ na zagospodarowanie gruntów, zlokalizowanych w granicach projektowanej inwestycji	*nie badano*
Data opracowania mapy	16.03.2026r.

Usługi Geodezyjno-Kartograficzne
Mirosław Niedziejko
19-400 Olecko, Pl. Wolności 5/21
NIP 847-149-11-02 REGON 281401876
kom. 503 849 841

nazwa / imię i nazwisko wykonawcy

Marek Surażyński
GEODETA UPRAWNIONY
zaświadczenie GUGiK 8113

nr uprawnień i podpis geodety

Niniejszą mapę sporządzono na podstawie materiałów archiwalnych i nowego(uzupełnionego)pomiaru z roku 2026. Obowiązkiem inwestora (wykonawcy) jest zgłoszenie przed zasypaniem wszelkich urządzeń podziemnych celem inwentaryzacji powykonawczej.
Poza wykazanymi na niniejszej mapie urządzeniami podziemnymi nie wyklucza się istnienia w terenie urządzeń podziemnych o których brak informacji w środkach branżowych i nie zostały odnalezione w czasie inwentaryzacji.

Uwaga! Użytki gruntowe wykazane na niniejszej mapie kolorem zielonym przedstawiają sposób użytkowania zgodny z ewidencją gruntów na dzień sporządzenia mapy.

SZKIC ORIENTACYJNY

Oświadczam, że niniejszy dokument został opracowany w wyniku prac geodezyjnych, których rezultaty zawiera operat techniczny pozytywnie zweryfikowany. Jednocześnie informuję, że jestem świadomy odpowiedzialności karnej za złożenie fałszywego oświadczenia.

Organ prowadzący zasób geodezyjny:	STAROSTA GOŁDAPSKI
Identyfikator zgłoszenia pracy:	GN.6640.2.59.2026
Nr oraz data sporządzenia dokumentu zawierającego wynik pozytywnej weryfikacji:	Protokół weryfikacji nr GN.6640.2.59.2026_1 z dn. 16-03-2026r.
Wykonawca prac geodezyjnych:	Usługi Geodezyjno-Kartograficzne Mirosław Niedziejko
Imię i nazwisko kierownika prac:	Marek Surażyński, upr.8113
Data i podpis: 16-03.2026r.	Marek Surażyński GEODETA UPRAWNIONY zaświadczenie GUGiK 8113

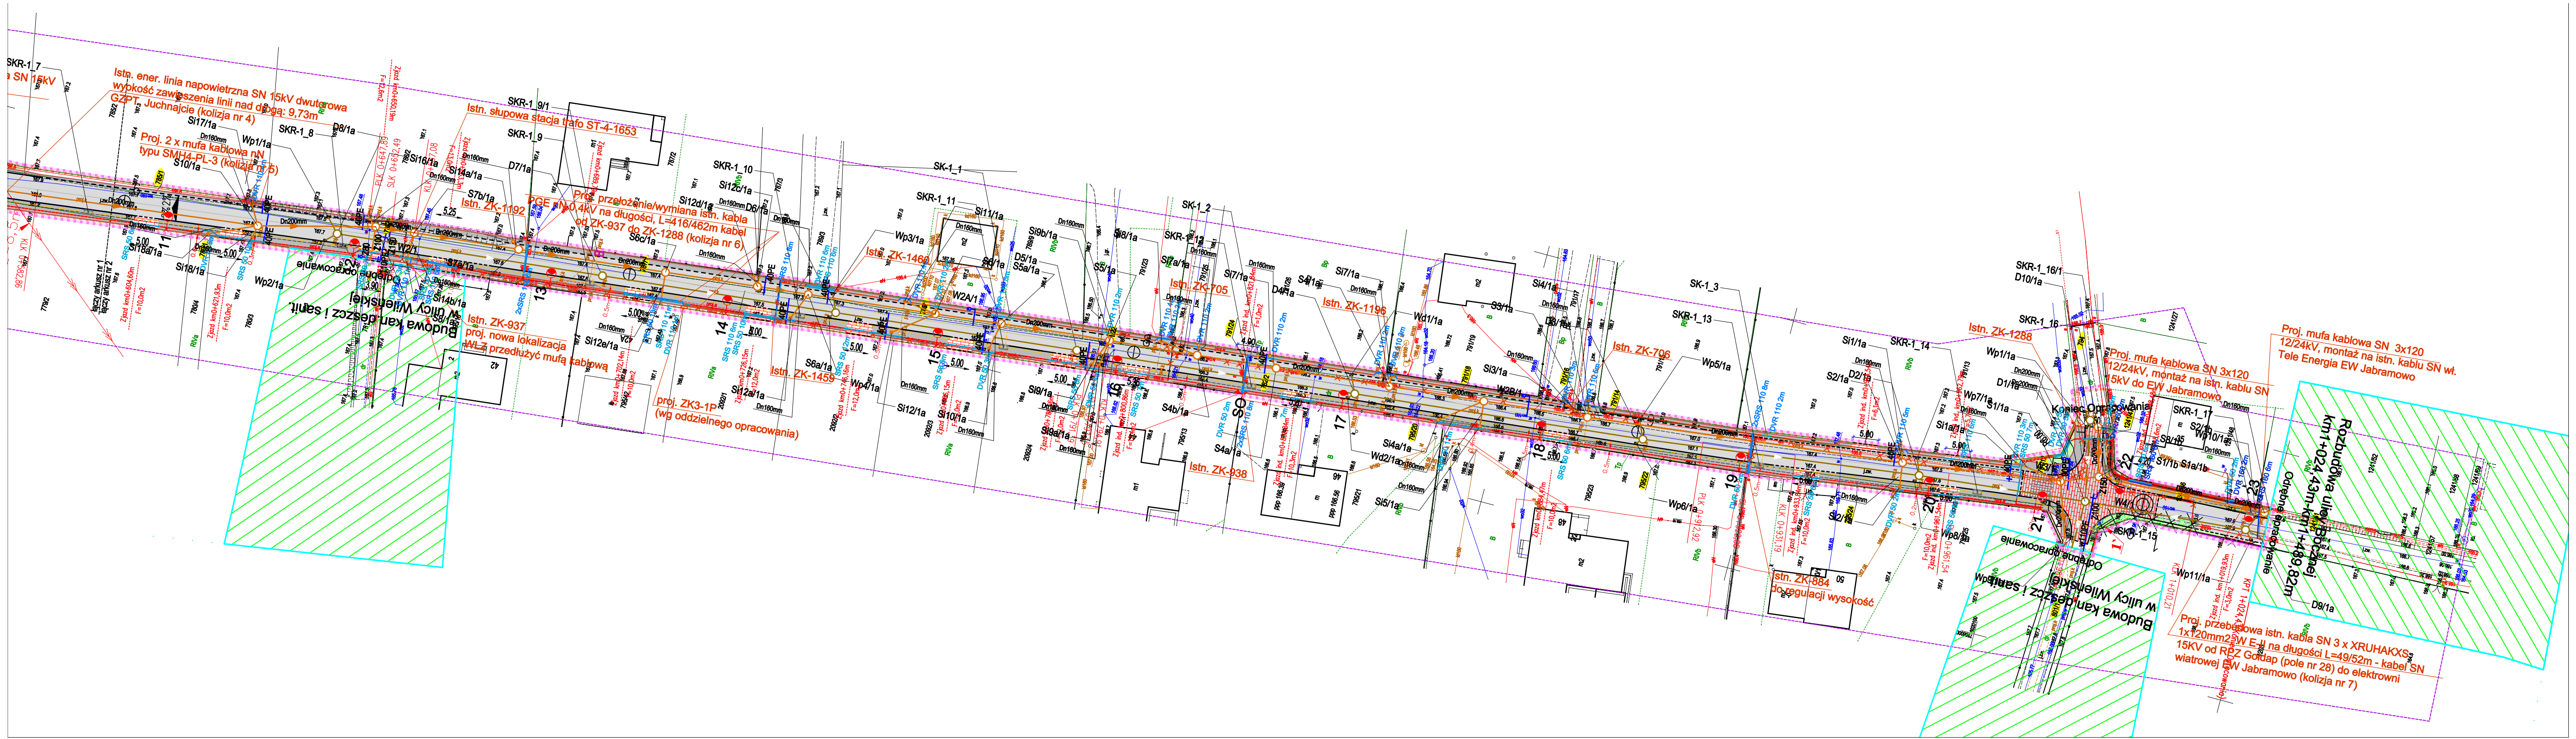
SKR-1_7
SN 15kV
Istn. ener. linia napowietrzna SN 15kV dwutorowa wysokość zawieszenia linii nad drogą: 9,73m GZPT, Juchnajcie (kolizja nr 4)
Proj. 2 x mufa kablowa nN typu SMH4-PL-3 (kolizja nr 5)
Si17/1a
S10/1a
Wp1/1a
SKR-1_8
D8/1a
Si18a/1a
Si18/1a
Wp2/1a
11
12
KLK 0+582,86
Zjazd km0+604,60m F=10,0m2
Zjazd km0+621,93m F=10,0m2
Zjazd km0+650,19m F=12,6m2
PLK 0+647,89
SLK 0+652,49
KLK 0+657,08
Si16/1a
Si14a/1a
Si14b/1a
W2/1
Z100
Budowa kan. deszcz i sanit. w ulicy Wileńskiej
Odrębne opracowanie
Istn. ZK-937
proj. nowa lokalizacja WLZ przedłużyć mufą kablową
SKR-1_9/1
Istn. słupowa stacja trafo ST-4-1653
SKR-1_9
D7/1a
S7b/1a
S7a/1a
Istn. ZK-1192
PGE nN 0,4kV na długości, L=416/462m kabel od ZK-937 do ZK-1288 (kolizja nr 6)
Proj. przełożenie/wymiana istn. kabla
S6c/1a
13
Si12e/1a
SKR-1_10
Si12c/1a
Si12d/1a
D6/1a
14
Istn. ZK-1459
proj. ZK3-1P (wg oddzielnego opracowania)
S6a/1a
Si12a/1a
Wp4/1a
SKR-1_11
Si11/1a
Wp3/1a
Istn. ZK-1460
W2A/1
15
Si12/1a
Si10/1a
SK-1_1
SK-1_2
Istn. ZK-705
16
Istn. ZK-938
17
Istn. ZK-1196
18
SK-1_3
SKR-1_13
Istn. ZK-706
19
Wp5/1a
Wp6/1a
Istn. ZK-884 (regulacja wysokości)
20
SKR-1_14
Istn. ZK-1288
Wp1/1a
D1/1a
Wp7/1a
S1/1a
Si1a/1a
Wp8/1a
SKR-1_16/1
D10/1a
SKR-1_16
Proj. mufa kablowa SN 3x120 12/24kV, montaż na istn. kablu SN 15kV do EW Jabramowo
Koniec Opracowania
SKR-1_17
S2/1b
Wp10/1a
S8/1b
S1/1b
S1a/1b
21
22
23
W4/1
SKR-1_15
Wp11/1a
Proj. mufa kablowa SN 3x120 12/24kV, montaż na istn. kablu SN wł. Tele Energia EW Jabramowo
Rozbudowa ulicy Bocznej km1+024,43m-km1+489,82m
Odrębne opracowanie
D9/1a
Proj. przebudowa istn. kabla SN 3 x XRUHAKXS 1x120mm2 W E-II na długości L=49/52m - kabel SN 15KV od RPZ Gołdap (pole nr 28) do elektrowni wiatrowej EW Jabramowo (kolizja nr 7)
KLK 1+010,21
KPT 1+024,43
Zjazd ind. km1+019,93m F=3,0m2

LEGENDA:

WODOCIĄG I PRZYŁĄCZA PROJEKTOWANA

40PE	proj. przyłącza wodociągowe
	proj. hydranty

KANALIZACJA DESZCZOWA PROJEKTOWANA

Dn300mm	proj. kanalizacja deszczowa grawitacyjna
D ○	proj. studnia kanalizacji deszczowej
Wd	proj. wpust deszczowy

KANALIZACJA SANITARNA PROJEKTOWANA

Dn200mm	proj. kanalizacja deszczowa sanitarna
S ○	proj. studnia kanalizacji sanitarnej

- linia rozgraniczająca teren inwestycji
- linia określająca granicę terenu niezbędnego dla obiektu budowlanego
- projektowana nawierzchnia jezdni bitumicznej
- projektowane wyniesione skrzyżowanie z ulicą Wileńską z kostki brukowej czerwonej o gr.8cm na podsypce cem.-piaskowej o gr.5cm
- projektowana nawierzchnia wjazdów z kostki bruk.bet.czerwonej o gr.8cm na podsypce cementowo-piaskowej o gr.5cm
- projektowana nawierzchnia chodnika/utwardzenia z kostki bruk. bet. szarej o gr.8cm na podsypce cementowo-piaskowej o gr.5cm
- projektowane zieleńce
- projektowany krawężnik 15x30 na ławie betonowej
- projektowany krawężnik 15x22 na ławie betonowej
- projektowane obrzeże betonowe 8x25cm na podsypce cementowo-piaskowej
- projektowane pobocze z kruszywa łamanego 0/31,5mm o gr. 15cm kat.C50/30
- projektowana krawędź pobocza
- projektowany przepust z rur PEHD fi 400mm
- drzewo przewidziane do wycinki
- grupa drzew przewidziane do wycinki

L E G E N D A :

np. 1	*projektowany słup oświetlenia drogowego, wolnostojący, stalowy, prosty, h=7m, t + fundament betonowy z wysięgnikiem jednoramiennym 1,0/1,0m+ projektowana oprawa oświetlenia drogowego LED 50W zamontowana na wys. 8m.*
	projektowana energetyczna linia kablowa nN oświetlenia drogowego typu YAKXS 4x35mm², L=839/931- oświetlenie drogowe + uziemienie ochronne poziome FeZn25x4mm², L=839/887m, układ parcy sieci oświetleniowej typu TN-C
	projektowane rury osłonowe typy i długości wg oznaczeń
	proj. mufa SN typu POLJ-24/1x120-240, 12/24kV - 3 szt. - na kablu SN EW Jabramowo wł. Tele Energia
	proj. przełożenie istn. kabla SN 3 x XRUHAKXS 1x120mm2, - kabel SN od RPZ Gołdap do elektrowni wiatrowej EW Jabramowo, wł. Tele Energia
	proj trasa nowych kabli YAKXS 4x120mm2 nN 0,4kV własność PGE Dystrybucja S.A.
	- Projektowane rury kanału technologicznego
	- Projektowana studnia kablowa kanału technologicznego SK-1 dwuelementowa / dwuczęściowa Klasa B125 + rama + pokrywa wentylowana - 3szt.
	- Projektowana studnia kablowa kanału technologicznego SKR-1 dwuelementowa / dwuczęściowa Klasa D400 + rama + pokrywa wentylowana - 2 szt.
	- Projektowana studnia kablowa kanału technologicznego SKR-1 dwuelementowa / dwuczęściowa Klasa A15 + rama + pokrywa wentylowana - 20szt.

ISTNIEJĄCE UZBROJENIE PODZIEMNE

- istniejące słupy energetyczne
- istniejący wodociąg
- istniejące kable teletechniczne
- istniejące kable elektryczne

NAZWA OBIEKTU: **"Rozbudowa ulicy Bocznej na odcinku od km 0+240,00 do km 1+024,43m w Gołdapi (droga gminna nr 137505N)"**
rysunek zamienny

INWESTOR: Burmistrz Gminy Gołdap
Plac Zwycięstwa 14, 19-500 Gołdap

TYTUŁ RYSUNKU: Projekt zagospodarowania terenu - - ZAMIENNY

PRO-GAL Przemysław Galiński

Adres obiektu: Gmina Gołdap
Obręb 0002 GOŁDAP (jedn.ew.281803_4.0002)
-Działki pasa drogowego: 782/1, 763/18, 759/1, 1455/1, 1457, 783/1, 1451/4, 777/1, 784/1, 778/1, 779/1, 785/1, 780/1, 786/1, 787/1, 789/1, 791/22, 791/24, 782/2, 795/20, 791/18, 795/22, 791/16, 791/14, 795/24, 791/12, 801/1, 794, 1241/47, 1241/46, 1241/51.

PROJEKTANT: mgr inż.Przemysław Galiński	SPECJALNOŚĆ, NR UPRAWNIEŃ: DROGOWA, WAM/0126/PWOD/10	PODPIS:
SPRAWDZAJĄCY: mgr inż.Mariusz Jamiołkowski	SPECJALNOŚĆ, NR UPRAWNIEŃ: DROGOWA, PDL/0105/PWOD/14	PODPIS:
PROJEKTANT: inż. Sławomir Romanowski	SPECJALNOŚĆ, NR UPRAWNIEŃ: ELEKTR., PDL/0104/PWOE/06	PODPIS:
SPRAWDZAJĄCY: mgr inż. Gerard Michał Kosiborski	SPECJALNOŚĆ, NR UPRAWNIEŃ: ELEKTR., PDL/0161/PBE/17	PODPIS:
PROJEKTANT: mgr inż. Łukasz Nowakowski	SPECJALNOŚĆ, NR UPRAWNIEŃ: SANIT., POM/0246/POOS/09	PODPIS:
SPRAWDZAJĄCY: mgr inż.Marcin Waldemar Kukliński	SPECJALNOŚĆ, NR UPRAWNIEŃ: SANITARNA, KUP/0142/POOS/12	PODPIS:
DATA OPRACOWANIA: marzec 2026r.	SKALA RYSUNKU: 1:500	NR RYSUNKU: 2.2