MAPA DO CELÓW PROJEKTOWYCH

Oznaczenie kancelaryjne zgłoszenia pracy geodezyjnej	GN.6640.2.59.2026
Obiekt: ul. Boczna Jednostka ewidencyjna gmina 281803_4 Miasto Gołdap Obręb ewidencyjny 0002 Gołdap	pow. : gołdapski woj. : warmińsko - mazurskie
Skala mapy	1 : 500
Nazwa układu współrzędnych prostokątnych płaskich	2000/21
układu wysokości	PL-EVRF2007-NH
Oznaczenie granic obszaru, który był przedmiotem aktualizacji	- - -
Informacje o służebnościach gruntowych mających wpływ na zagospodarowanie gruntów, zlokalizowanych w granicach projektowanej inwestycji	*nie badano*
Data opracowania mapy	16.03.2026r.
Usługi Geodezyjno-Kartograficzne Mirosław Niedziejko 19-400 Olecko, Pl. Wolności 5/21 NIP 847-149-11-02 REGON 281401876 kom. 503 849 841	Marek Surażyński GEODETA UPRAWNIONY zaświadczenie GUGiK 8113
nazwa / imię i nazwisko wykonawcy	nr uprawnień i podpis geodety

Niniejszą mapę sporządzono na podstawie materiałów archiwalnych i nowego(uzupełnionego)pomiaru z roku 2026. Obowiązkiem inwestora (wykonawcy) jest zgłoszenie przed zasypaniem wszelkich urządzeń podziemnych celem inwentaryzacji powykonawczej.
Poza wykazanymi na niniejszej mapie urządzeniami podziemnymi nie wyklucza się istnienia w terenie urządzeń podziemnych o których brak informacji w środkach branżowych i nie zostały odnalezione w czasie inwentaryzacji.

Uwaga! Użytki gruntowe wykazane na niniejszej mapie kolorem zielonym przedstawiają sposób użytkowania zgodny z ewidencją gruntów na dzień sporządzenia mapy.

SZKIC ORIENTACYJNY

Oświadczam, że niniejszy dokument został opracowany w wyniku prac geodezyjnych, których rezultaty zawiera operat techniczny pozytywnie zweryfikowany. Jednocześnie informuję, że jestem świadomy odpowiedzialności karnej za złożenie fałszywego oświadczenia.	
Organ prowadzący zasób geodezyjny:	STAROSTA GOŁDAPSKI
Identyfikator zgłoszenia pracy:	GN.6640.2.59.2026
Nr oraz data sporządzenia dokumentu zawierającego wynik pozytywnej weryfikacji:	Protokół weryfikacji nr GN.6640.2.59.2026_1 z dn. 16-03-2026r.
Wykonawca prac geodezyjnych:	Usługi Geodezyjno-Kartograficzne Mirosław Niedziejko
Imię i nazwisko kierownika prac:	Marek Surażyński, upr.8113
Data i podpis: 16-03-2026r.	Marek Surażyński GEODETA UPRAWNIONY zaświadczenie GUGiK 8113

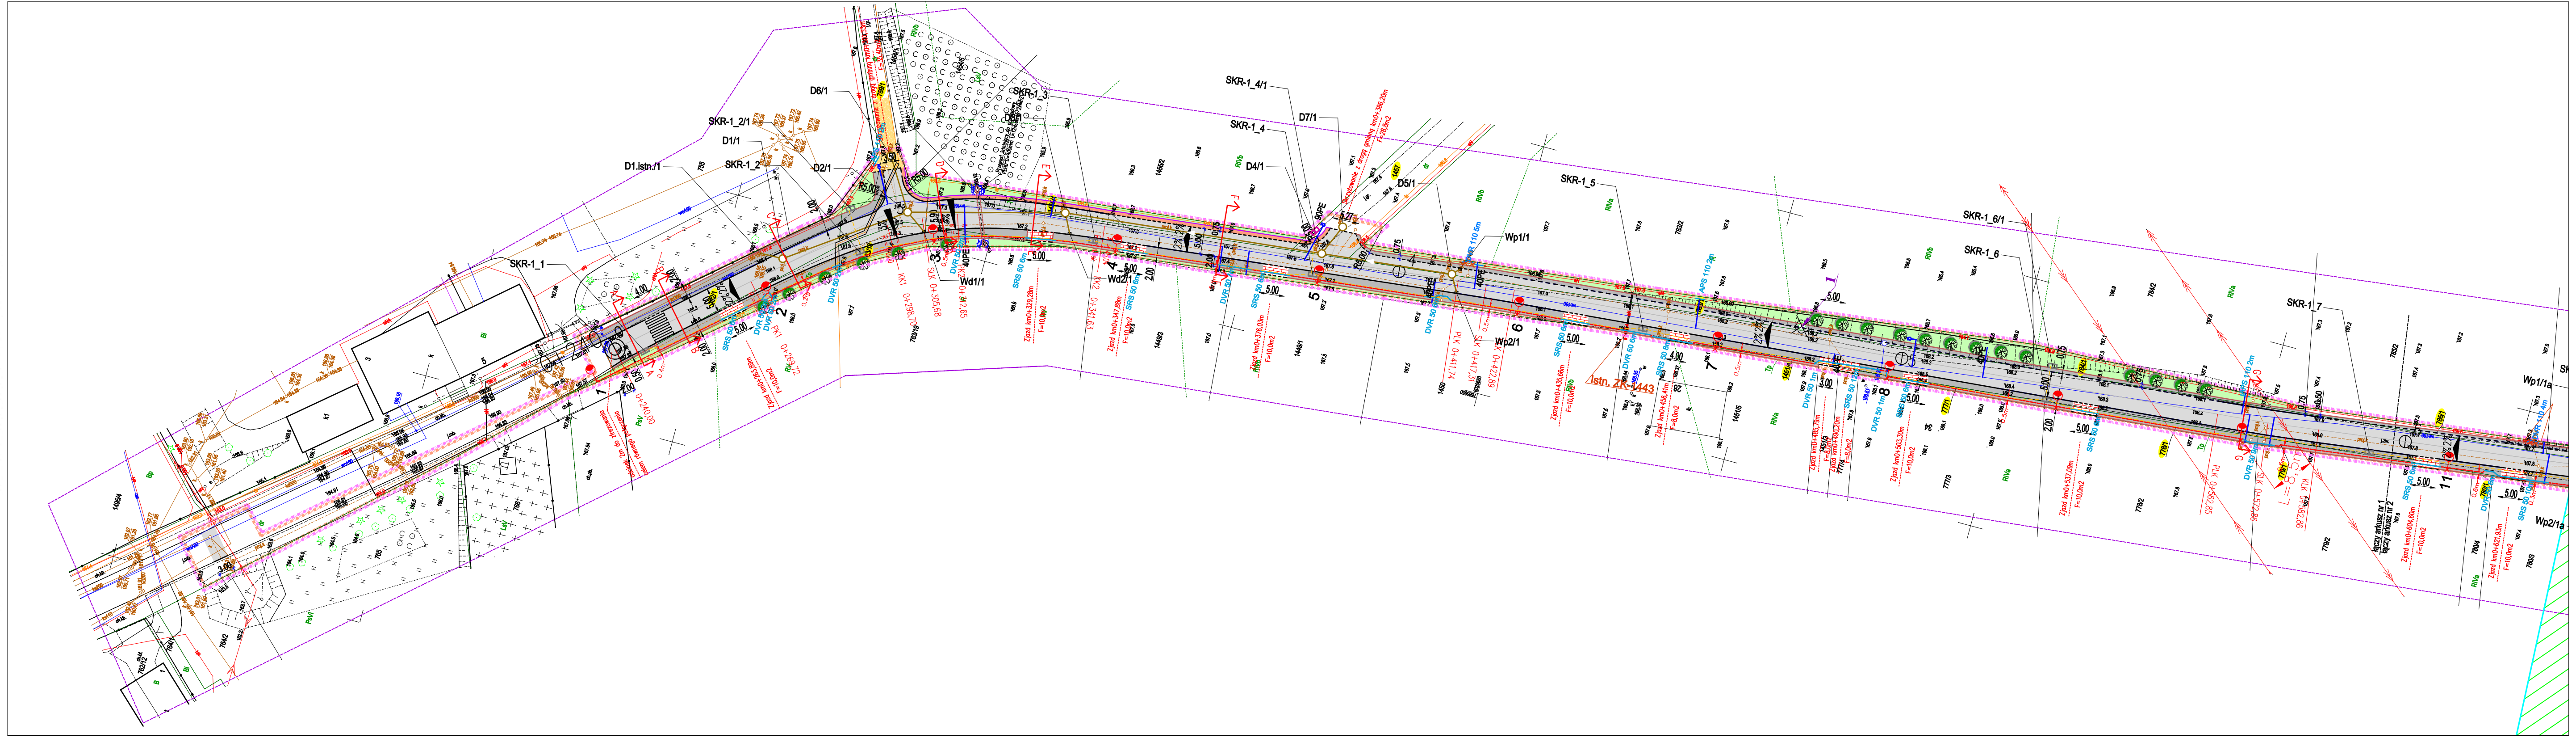

LEGENDA:

WODOCIĄG I PRZYŁĄCZA PROJEKTOWANA

40PE — proj. przyłącza wodociągowe
proj. hydranty

KANALIZACJA DESZCZOWA PROJEKTOWANA

Dn300mm — proj. kanalizacja deszczowa grawitacyjna
D ○ proj. studnia kanalizacji deszczowej
Wd ▤ proj. wpust deszczowy

- linia rozgraniczająca teren inwestycji
- linia określająca granicę terenu niezbędnego dla obiektu budowlanego
- projektowana nawierzchnia jezdni bitumicznej
- projektowane wyniesione skrzyżowanie z ulicą Wileńską z kostki brukowej czerwonej o gr.8cm na podsypce cem.-piaskowej o gr.5cm
- projektowana nawierzchnia wjazdów z kostki bruk.bet.czerwonej o gr.8cm na podsypce cementowo-piaskowej o gr.5cm
- projektowana nawierzchnia chodnika/utwardzenia z kostki bruk. bet. szarej o gr.8cm na podsypce cementowo-piaskowej o gr.5cm
- projektowane zieleńce
- projektowany krawężnik 15x30 na ławie betonowej
- projektowany krawężnik 15x22 na ławie betonowej
- projektowane obrzeże betonowe 8x25cm na podsypce cementowo-piaskowej
- projektowane pobocze z kruszywa łamanego 0/31,5mm o gr. 15cm kat.C50/30
- projektowana krawędź pobocza
- projektowany przepust z rur PEHD fi 400mm
- drzewo przewidziane do wycinki
- grupa drzew przewidziane do wycinki
- remont poprzez wyrównanie istn.nawierzchni warstwą kruszywa łamanego 0/31,5mm kat.C50/30 o gr.20cm

L E G E N D A :	
np. 1	*projektowany słup oświetlenia drogowego, wolnostojący, stalowy, prosty, h=7m, t + fundament betonowy z wysięgnikiem jednoramiennym 1,0/1,0m+ projektowana oprawa oświetlenia drogowego LED 50W zamontowana na wys. 8m.*
	projektowana energetyczna linia kablowa nN oświetlenia drogowego typu YAKXS 4x35mm², L=839/931- oświetlenie drogowe + uziemienie ochronne poziome FeZn25x4mm², L=839/887m, układ parcy sieci oświetleniowej typu TN-C
	projektowane rury osłonowe typy i długości wg oznaczeń
	proj. mufa SN typu POLJ-24/1x120-240, 12/24kV - 3 szt. - na kablu SN EW Jabramowo wł. Tele Energia
	proj. przełożenie istn. kabla SN 3 x XRUHAKXS 1x120mm2, - kabel SN od RPZ Gołdap do elektrowni wiatrowej EW Jabramowo, wł. Tele Energia
	proj trasa nowych kabli YAKXS 4x120mm2 nN 0,4kV własność PGE Dystrybucja S.A.
	- Projektowane rury kanału technologicznego
☐	- Projektowana studnia kablowa kanału technologicznego SK-1 dwuelementowa / dwuczęściowa Klasa B125 + rama + pokrywa wentylowana - 3szt.
▭▭	- Projektowana studnia kablowa kanału technologicznego SKR-1 dwuelementowa / dwuczęściowa Klasa D400 + rama + pokrywa wentylowana - 2 szt.
▭▭	- Projektowana studnia kablowa kanału technologicznego SKR-1 dwuelementowa / dwuczęściowa Klasa A15 + rama + pokrywa wentylowana - 20szt.

ISTNIEJĄCE UZBROJENIE PODZIEMNE

- istniejące słupy energetyczne
- istniejący wodociąg
- istniejące kable teletechniczne
- istniejące kable elektryczne

NAZWA OBIEKTU: **"Rozbudowa ulicy Bocznej na odcinku od km 0+240,00 do km 1+024,43m w Gołdapi (droga gminna nr 137505N)"**
rysunek zamienny

INWESTOR:	Burmistrz Gminy Gołdap Plac Zwycięstwa 14, 19-500 Gołdap	PRO-GAL Przemysław Galiński
TYTUŁ RYSUNKU:	Projekt zagospodarowania terenu - - ZAMIENNY	
Adres obiektu: Gmina Gołdap **Obręb 0002 GOŁDAP (jedn.ew.281803_4.0002)** **-Działki pasa drogowego: 782/1, 763/18, 759/1, 1455/1, 1457, 783/1, 1451/4, 777/1, 784/1, 778/1, 779/1, 785/1, 780/1, 786/1, 787/1, 789/1, 791/22, 791/24, 782/2, 795/20, 791/18, 795/22, 791/16, 791/14, 795/24, 791/12, 801/1, 794, 1241/47, 1241/46, 1241/51.**		
PROJEKTANT: mgr inż.Przemysław Galiński	SPECJALNOŚĆ, NR UPRAWNIEŃ: DROGOWA, WAM/0126/PWOD/10	PODPIS:
SPRAWDZAJĄCY: mgr inż.Mariusz Jamiołkowski	SPECJALNOŚĆ, NR UPRAWNIEŃ: DROGOWA, PDL/0105/PWOD/14	PODPIS:
DATA OPRACOWANIA: marzec 2026r.	SKALA RYSUNKU: 1:500	NR RYSUNKU: 2.1