



Przekrój nr 1 - odtworzenie nawierzchni

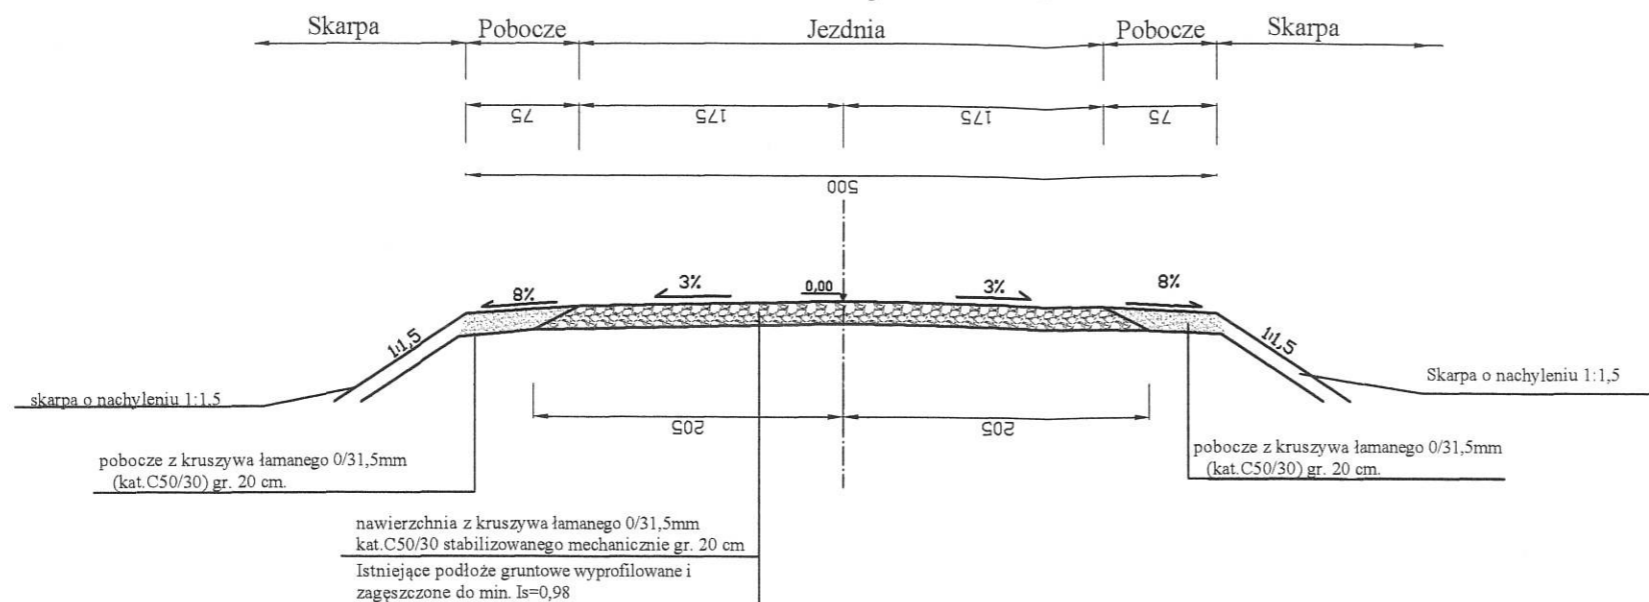

Przekrój nr 2 - odtworzenie nawierzchni
Skala 1:50

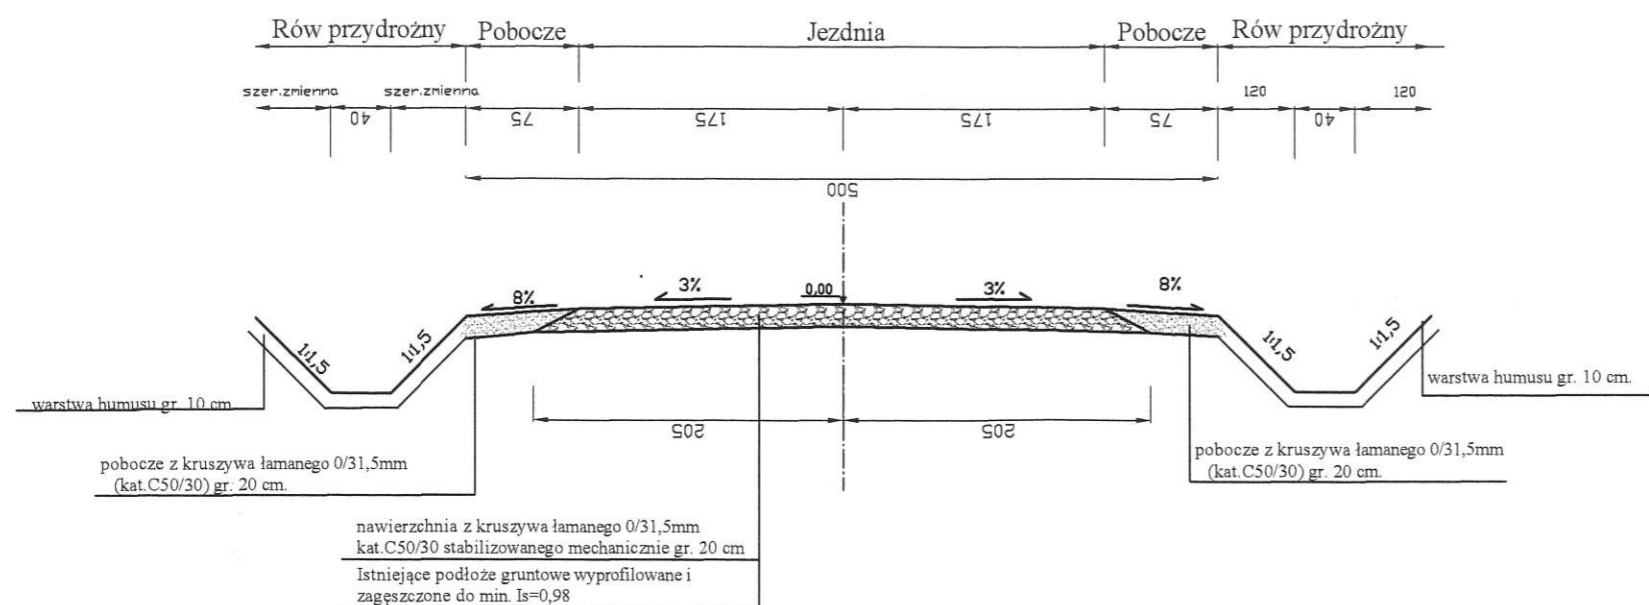

UWAGA:

- 1). odbudowę nawierzchni należy analizować w oparciu o dostępny teren
Rowy wykonywać tylko w przypadku dostępności terenu

NAZWA OBIEKTU: Budowa sieci wodociągowej, kanalizacji sanitarnej i deszczowej na ulicy Wileńskiej w Gołdapi		
ADRES OBIEKTU: Gmina Gołdap, dz. o nr geod.: 801/1; 801/3; 2028/1; 2028/2; 781, obręb Gołdap 2.		
INWESTOR: Gmina Gołdap Plac Zwycięstwa 14, 19-500 Gołdap		
TYTUŁ RYSUNKU: Przekrój normalny odtworzenia nawierzchni		
PROJEKTANT: mgr inż. Przemysław Galiński	SPECJALNOŚĆ, NR UPRAWNIENI: DROGOWA, WAM/0126/PWOD/10	PODPIS:
DATA OPRACOWANIA: wrzesień 2018r	SKALA RYSUNKU: 1:50	NR RYSUNKU: D 1