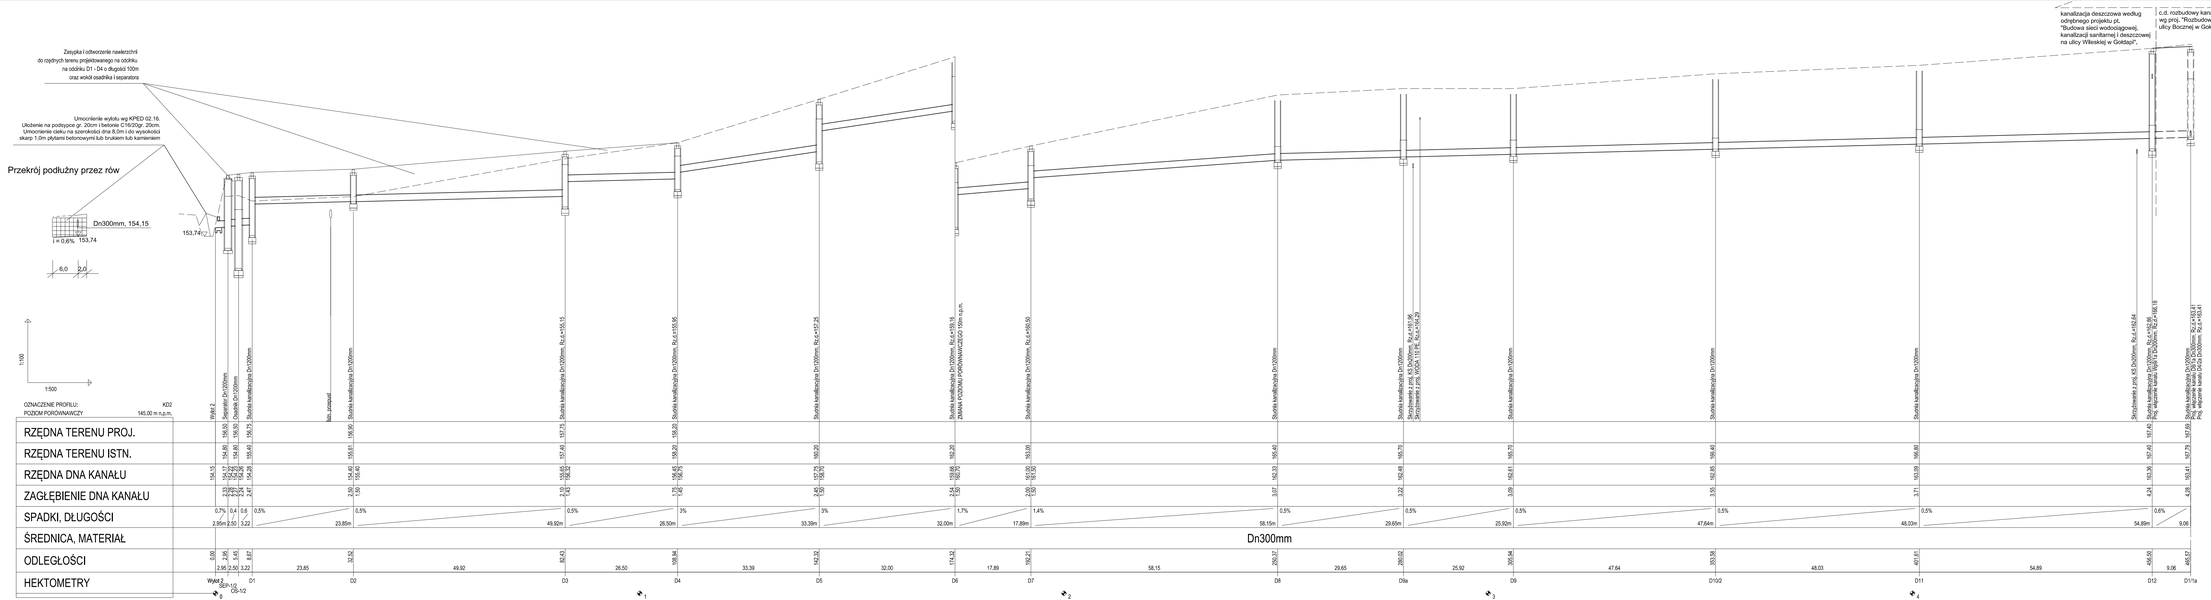

NAZWA OBIEKTU:	Budowa sieci wodociągowej, kanalizacji sanitarnej i deszczowej na ulicy Wiślanej w Gołdapi.
ADRES OBIEKTU:	Gołdap, obręb 2, nr 781, 801/1, 801/3, 2039/1, 2039/2 Plac Zwycięstwa 14, 19-500 Gołdap
INWESTOR: Gmina Gołdap	JEDNOSTKA PROJEKTOWA: PRO-GAL Przemysław Galiński ul. Stadionowa 7, 19-500 Gołdap
TYTUŁ RYSUNKU:	Profil podłużny. Kanalizacja deszczowa.
PROJEKTANT: mgr inż. Łukasz Nowakowski	SPECJALNOŚĆ, NR UPRAWNIEŃ: SANITARNA, POM/0246/POOS/09 — PODPIS:
SPRAWDZAJĄCY: mgr inż. Marcin Kukliński	SPECJALNOŚĆ, NR UPRAWNIEŃ: SANITARNA, KUP/0142/POOS/12 — PODPIS:
DATA OPRACOWANIA: Wrzesień 2018r	SKALA RYSUNKU: 1:100/500 — NR RYSUNKU: 3.1