Przekrój I–I w km 0+24,70

(obowiązuje od km 0+0,00 do km 0+30,00)

(odcinek A–B)

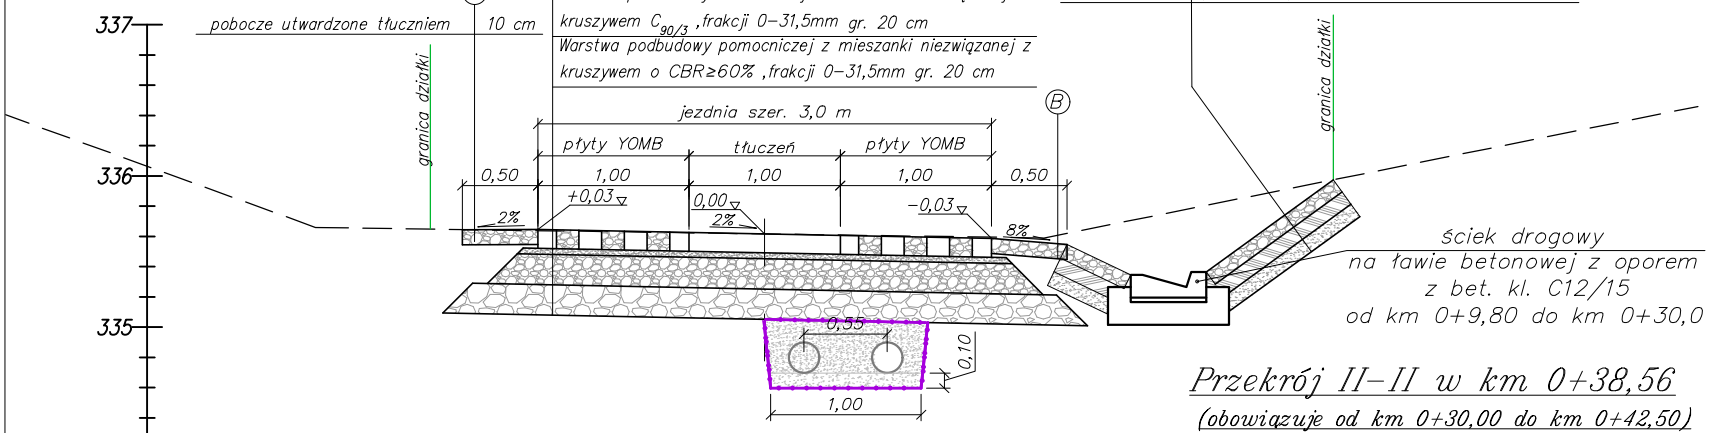

ściek drogowy
na ławie betonowej z oporem
z bet. kl. C12/15
od km 0+9,80 do km 0+30,0

Przekrój II–II w km 0+38,56

(obowiązuje od km 0+30,00 do km 0+42,50)

(odcinek A–B)

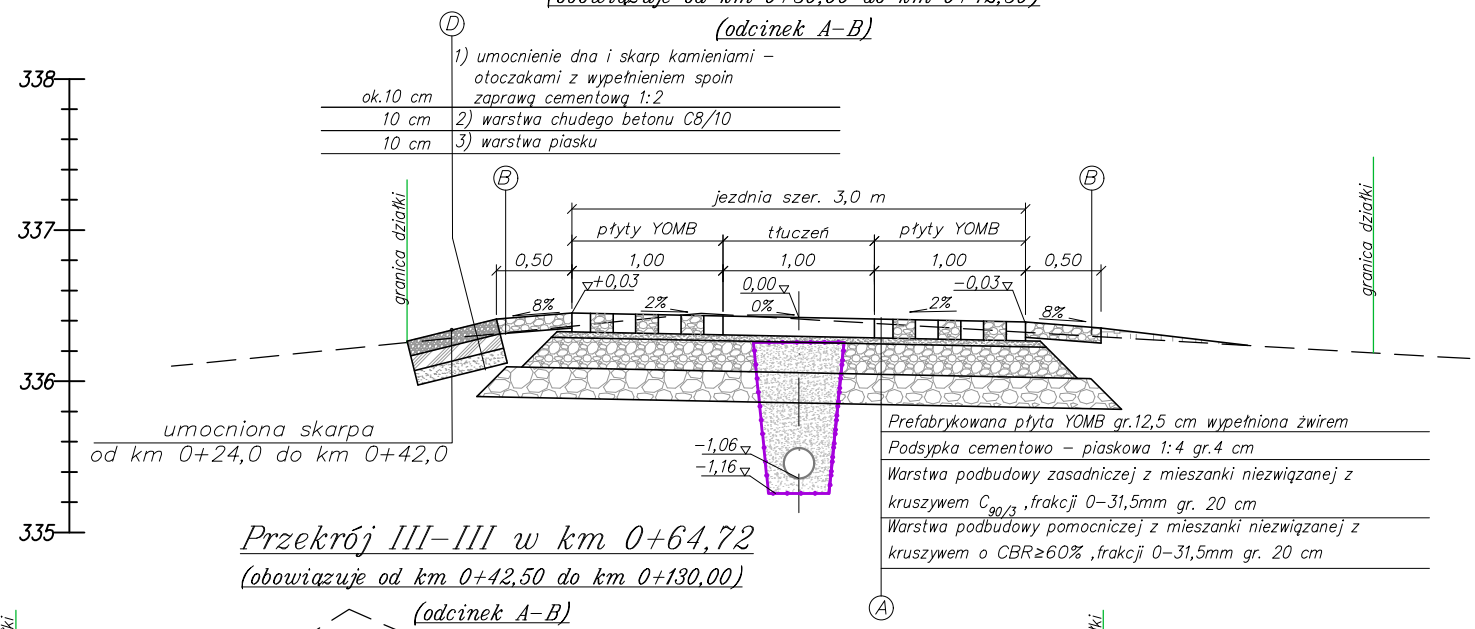

Przekrój III–III w km 0+64,72

(obowiązuje od km 0+42,50 do km 0+130,00)

(odcinek A–B)

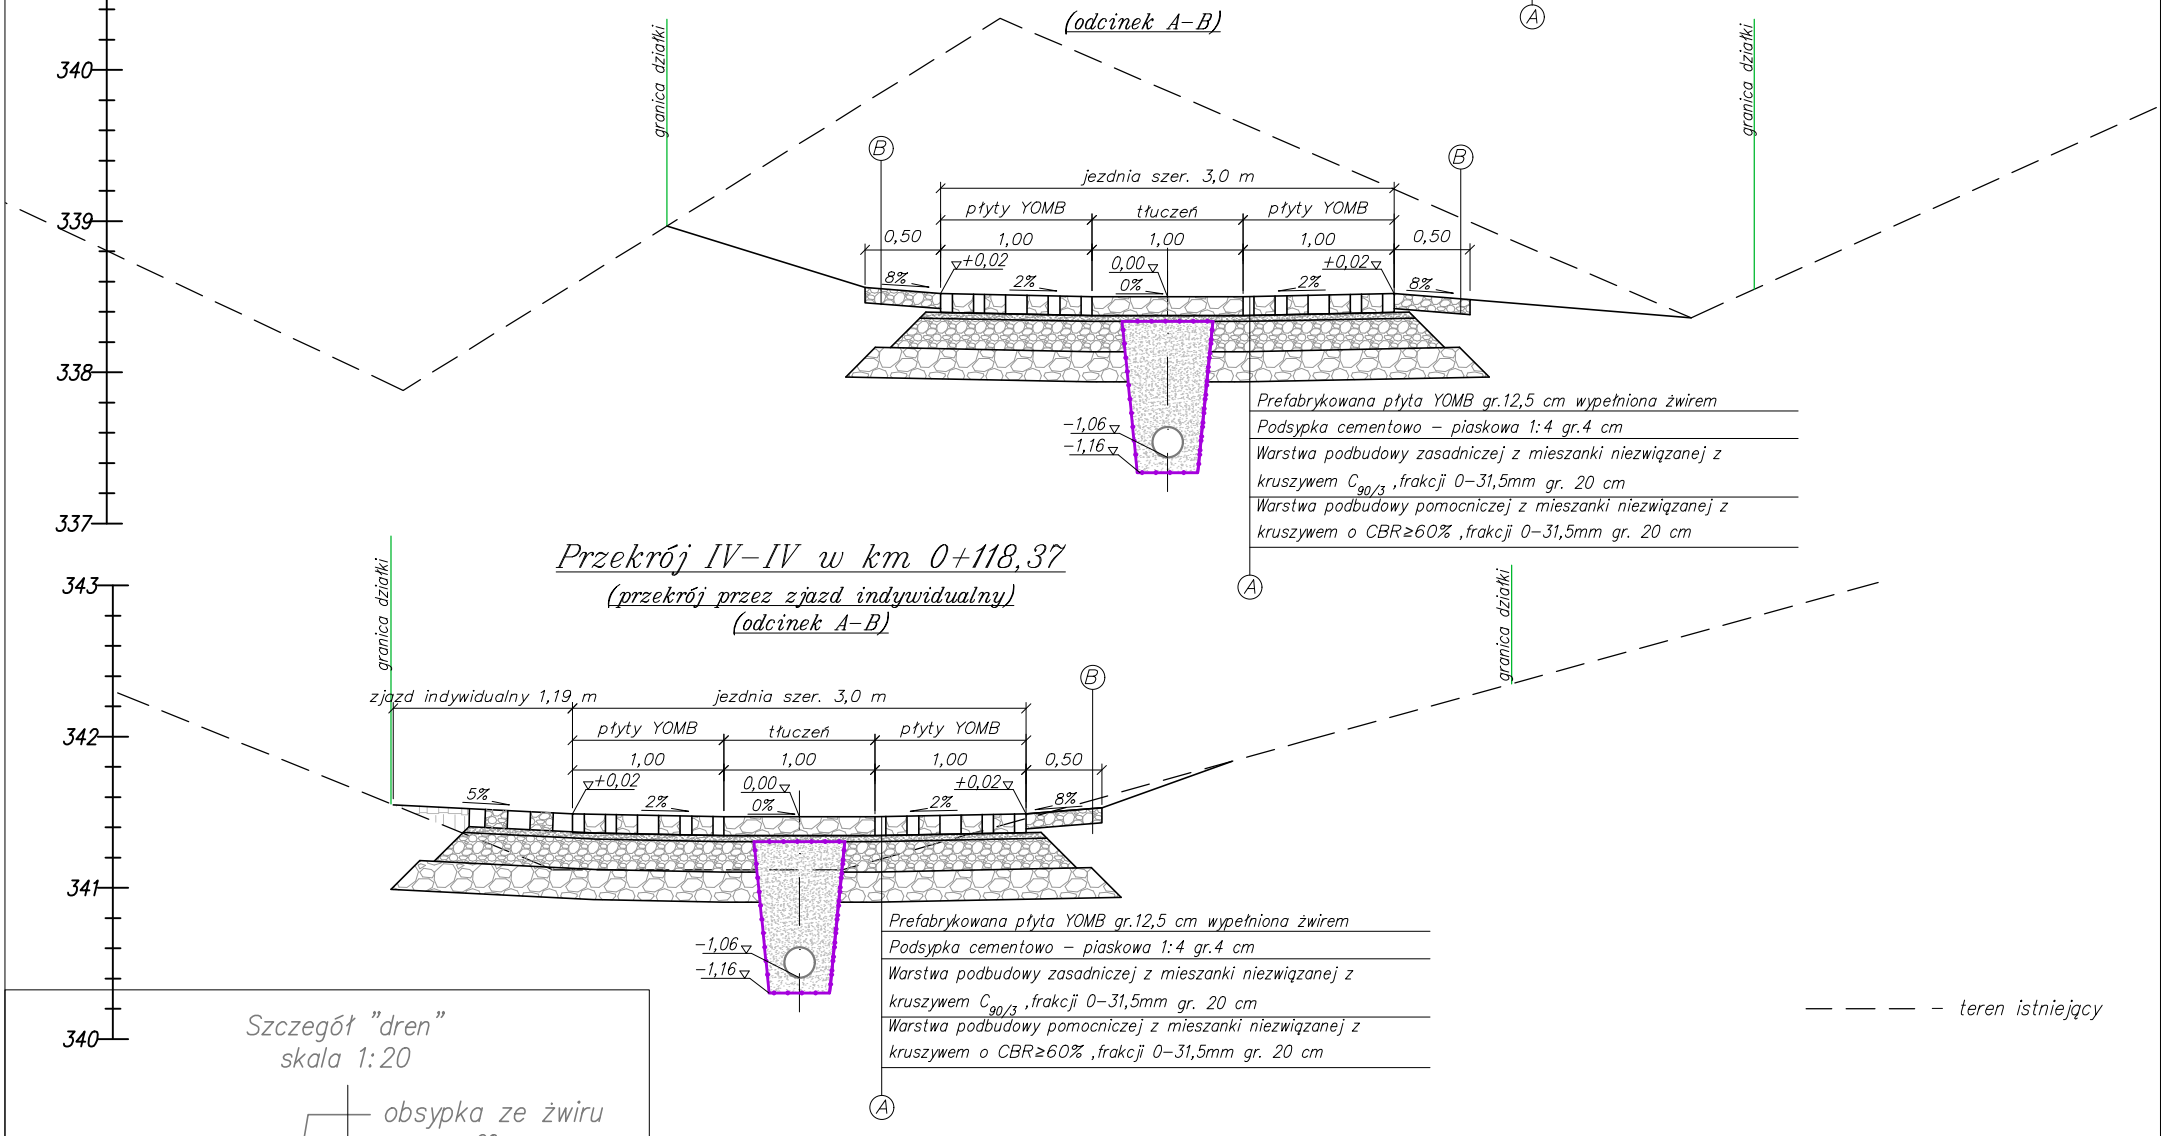

Przekrój IV–IV w km 0+118,37

(przekrój przez zjazd indywidualny)

(odcinek A–B)

— — — — teren istniejący

Szczegół "dren"
skala 1:20

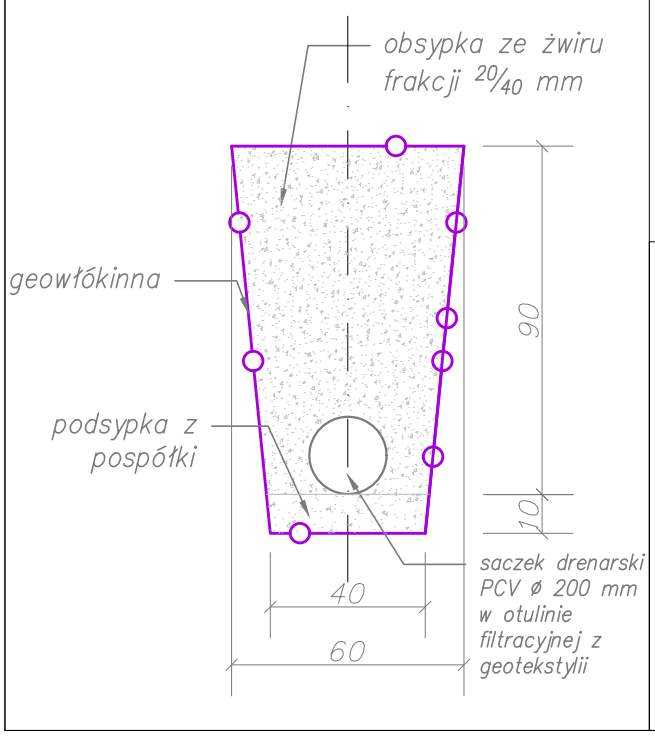

Szczegół "Ściek drogowy trójkatny"
skala 1:20

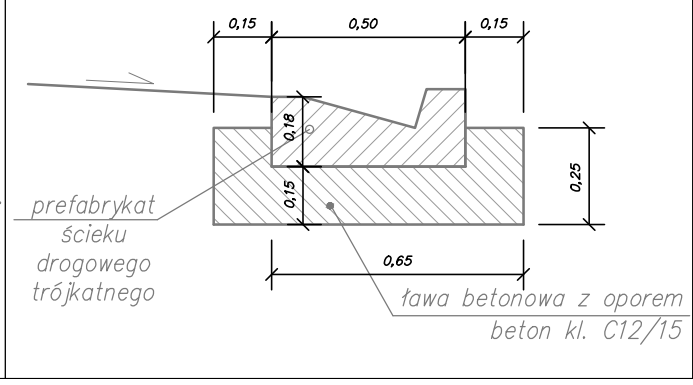

BPU "ALDA" s.c.; Hanna i Janusz Franiczek Wodzisław Śl., ul. Skrzyszowska 39c		
Obiekt:	"Rozbudowa drogi ul. Mokrej wraz z przebudową i budową urządzeń wodnych w Ustroniu"	
Inwestor:	Burmistrz Miasta Ustroń	Rys.Nr 5
Branża:	DROGOWA	skala 1:50
Rysunek:	Przekroje typowe cz.1 (odcinek A–B)	Data: 05.2018
Projektant:	mgr inż. Kinga Mlaś upr. bud. SLK/4166/POOD/12	Podpis:
	mgr inż. Janusz Franiczek upr. bud. 711/88	Podpis:
Sprawdzający:	mgr inż. Mariusz Farat upr. bud. SLK/1875/POOD/07	Podpis:
Asystent projektanta:	mgr inż. Aneta Dziwoki	Podpis:
	mgr inż. Alina Zyzak	Podpis: