



344
343
344
343
342

Przekrój V-V w km 0+175,28
(obowiązuje od km 0+130,00 do km 0+215,00)
(odcinek A-B)

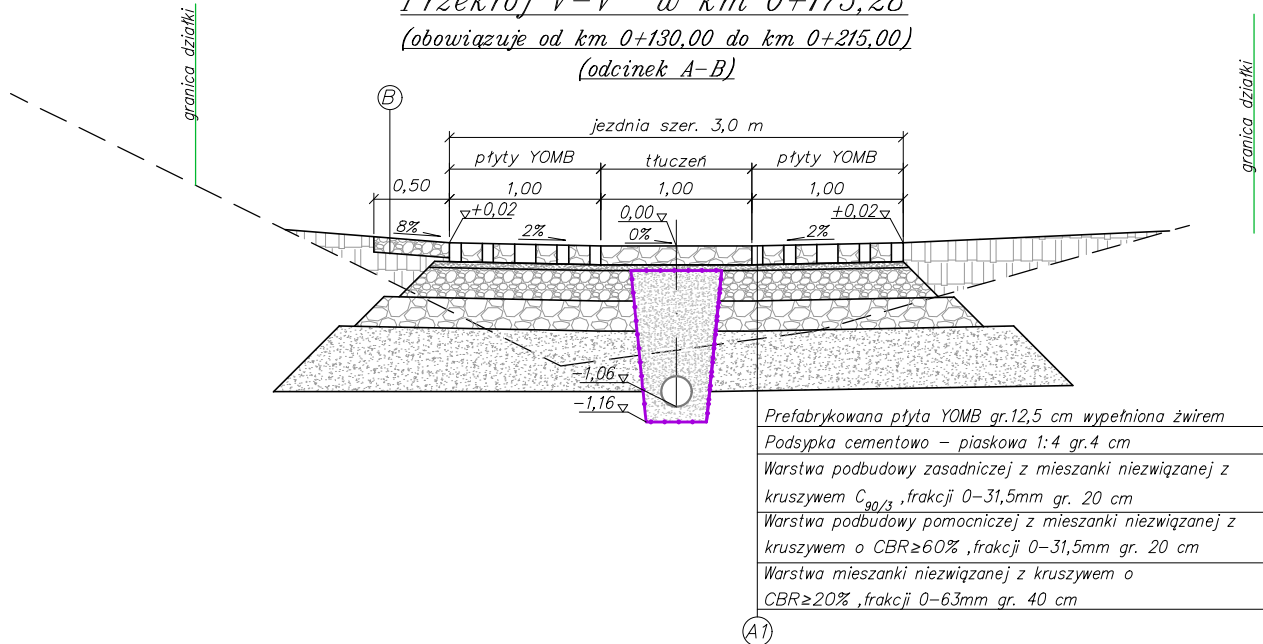

Przekrój VI-VI w km 0+219,75
(obowiązuje od km 0+215,00 do km 0+311,87)
(odcinek A-B)

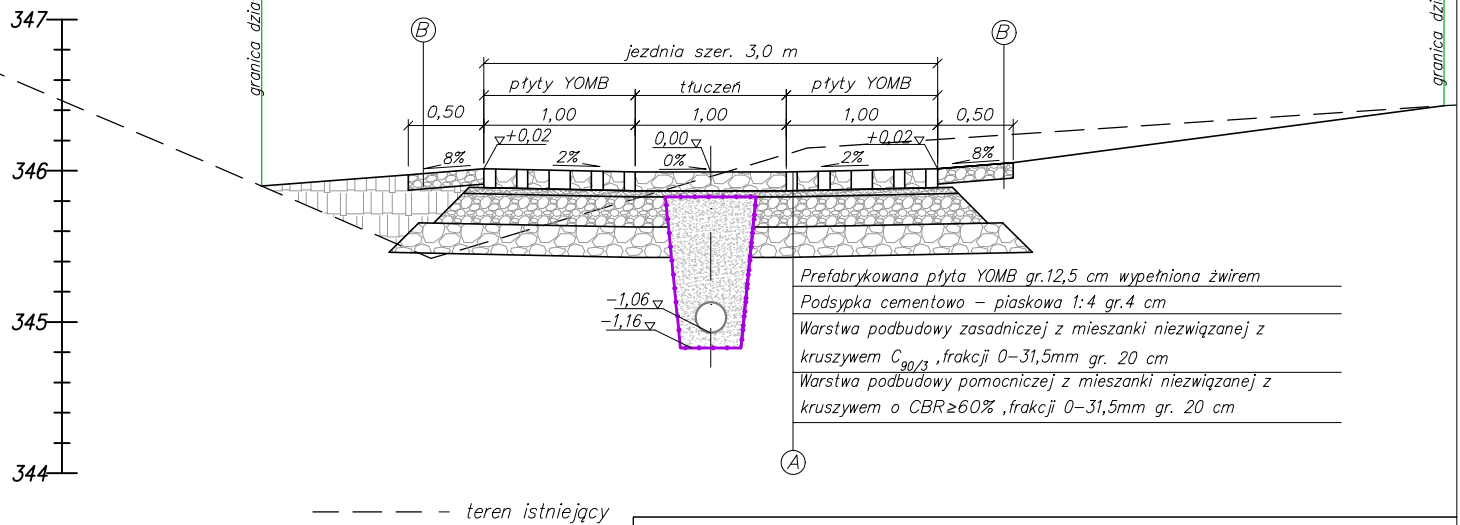

BPU "ALDA"s.c.; Hanna i Janusz Franciczek
Wodzisław Śl.,
ul. Skrzyszowska 39c

Obiekt:	"Rozbudowa drogi ul. Mokrej wraz z przebudową i budową urządzeń wodnych w Ustroniu"	
Inwestor:	Burmistrz Miasta Ustroń	Rys.Nr 6
Branża:	DROGOWA	skala 1:50
Rysunek:	Przekroje typowe cz.2 (odcinek A-B)	Data: 05.2018
Projektant:	mgr inż. Kinga Mlaś upr. bud. SLK/4166/POOD/12	Podpis:
	mgr inż. Janusz Franciczek upr. bud. 711/88	Podpis:
Sprawdzający:	mgr inż. Mariusz Farat upr. bud. SLK/1875/POOD/07	Podpis:
Asystent projektanta:	mgr inż. Aneta Dziwoki	Podpis:
	mgr inż. Alina Zyzak	Podpis: