Przekrój w km 0+24,70
(odcinek A–B)

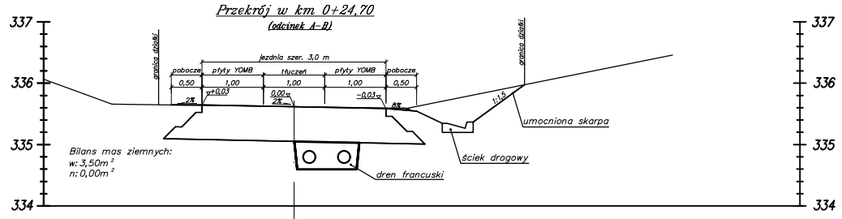

Odległości [m]	-1.50	0.00	1.50
Rzędne drogi	335,66	335,63	335,60
Rzędne terenu	335,64	335,62	335,60

Przekrój w km 0+38,56
(odcinek A–B)

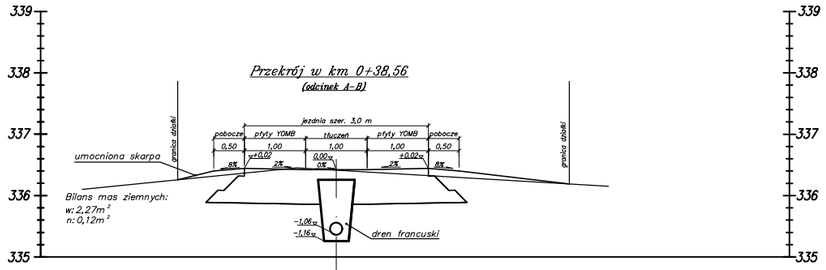

Odległości [m]	-1.50	0.00	1.50
Rzędne ścieżki drogi	336,44	336,42	336,44
Rzędne terenu	336,36	336,41	336,32

Przekrój w km 0+56,97
(odcinek A–B)

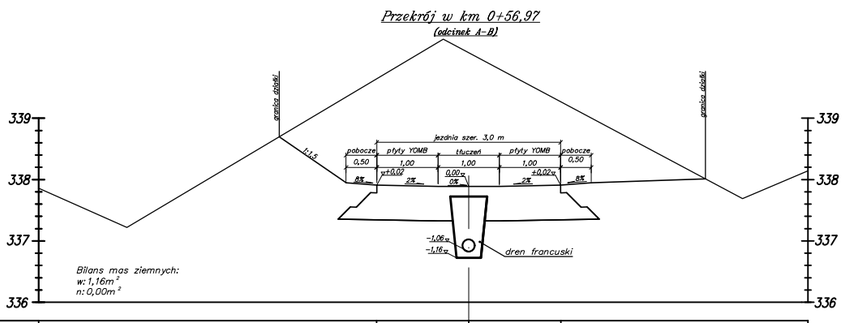

Odległości [m]	-1.50	0.00	1.50
Rzędne ścieżki drogi	337,91	337,89	337,91
Rzędne terenu	338,64	340,07	339,27

Przekrój w km 0+64,72
(odcinek A–B)

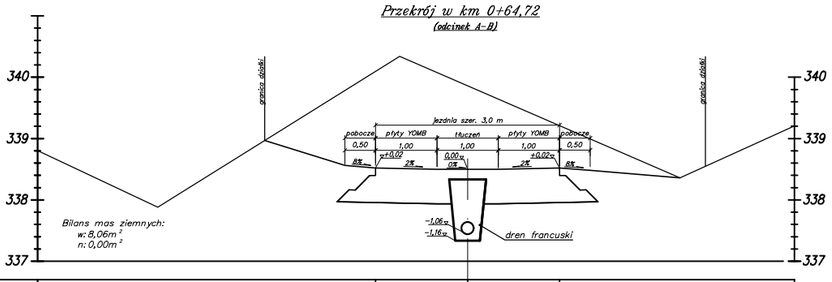

Odległości [m]	-1.50	0.00	1.50
Rzędne ścieżki drogi	338,52	338,50	338,52
Rzędne terenu	340,10	339,86	339,21

Przekrój w km 0+71,94
(odcinek A–B)

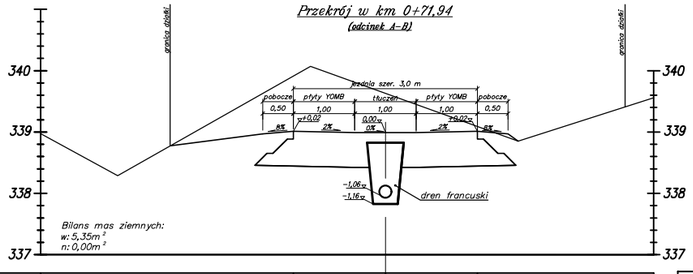

Odległości [m]	-1.50	0.00	1.50
Rzędne ścieżki drogi	339,01	338,99	339,01
Rzędne terenu	237,84	339,63	237,33

Przekrój w km 0+77,93
(odcinek A–B)

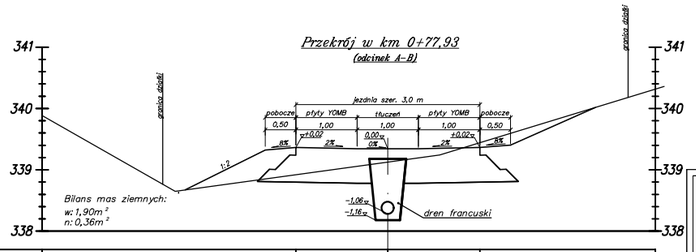

Odległości [m]	-1.50	0.00	1.50
Rzędne ścieżki drogi	339,36	339,34	339,36
Rzędne terenu	338,82	339,12	339,44

BPU "ALDA"s.c.; Hanna i Janusz Franiczek
Wodzisław Śl.,
ul. Skrzyszowska 39c

Obiekt:	"Modernizacja nawierzchni drogi ul. Mokrej w Ustroniu"	
Inwestor:	Burmistrz Miasta Ustroń	Rys.Nr 10
Branża:	DROGOWA	skala 1:100
Rysunek:	Przekroje poprzeczne I (odcinek A–B)	Data: 05.2018
Projektant:	mgr inż. Kinga Mlaś upr. bud. SLK/4166/POOD/12	Podpis:
Asystent projektanta:	mgr inż. Aneta Dziwoki	Podpis:
	mgr inż. Alina Zyzak	Podpis: