MAPA DO CELÓW PROJEKTOWYCH

Oznaczenie kancelaryjne zgłoszenia pracy geodezyjnej		GGK-I.6640.1727.2025	Arkusz 1 (z 1)
Skala mapy	1:500	Województwo	małopolskie
Działka	wg zakresu	Powiat	tarnowski
Zakres opracowania mapy	— — — — — — — —	Gmina	Tarnów
Data opracowania	14.03.2025r.	Miejscowość	Koszyce Wielkie
Identyfikator i nazwa jednostki ewidencyjnej		121609_2 Tarnów Gmina	
Identyfikator i nazwa obrębu ewidencyjnego		121609_2.0005 Koszyce Wielkie	
Oznaczenie układu współrzędnych		Prostokątnych płaskich	2000??
		Wysokości	PL-EVRF2007-NH
Opracowała		mgr inż. Katarzyna Apola	

UWAGI:
Nie wyłącza się istnienia w terenie innych nie wykazanych na niniejszej mapie urządzeń podziemnych, które nie zostały zgłoszone do geodezyjnej inwentaryzacji.
Mapa powstała na podstawie mapy zasadniczej, operatów pomiarowych oraz bezpośredniego pomiaru w terenie.
Granice ewidencyjne wtrasowano na podstawie mapy ewidencji gruntów i nie mają charakteru prawnego.
W granicach projektowanej inwestycji nie dokonano ustaleń związanych ze służebnościami gruntowymi.

Miejscowy Plan Zagospodarowania Przestrzennego	Wrzelowiec	UNCHA...

Poświadcza się, że niniejszy dokument został sprawdzony w wyniku prac geodezyjnych i kartograficznych, których rezultaty zawiera operat techniczny wykazu do ewidencji materiałów państwowego zasobu geodezyjnego i kartograficznego. Jednocześnie informuję, że jestem świadomy odpowiedzialności karnej za złożenie fałszywego oświadczenia.

Identyfikator zgłoszenia prac geodezyjnych.	GGK-I.6640.1727.2025
Organ prowadzący państwowy zasób geodezyjny i kartograficzny.	Starosta Tarnowski
Numer oraz data sporządzenia dokumentu zawierającego wynik przyjętej weryfikacji.	GGK-I.6640.1727.2025_104949 z dnia 14.03.2025r.
Wykonawca prac geodezyjnych.	USŁUGI GEODEZYJNE Mirosław Piskor 39-300 Dębica, ul. 11 Listopada 13A tel. 669 758 918, e-mail: piskorgeodezja@wp.pl NIP 738-100-22-57
Imię, nazwisko, nr uprawnień zawodowych kierownika prac geodezyjnych.	

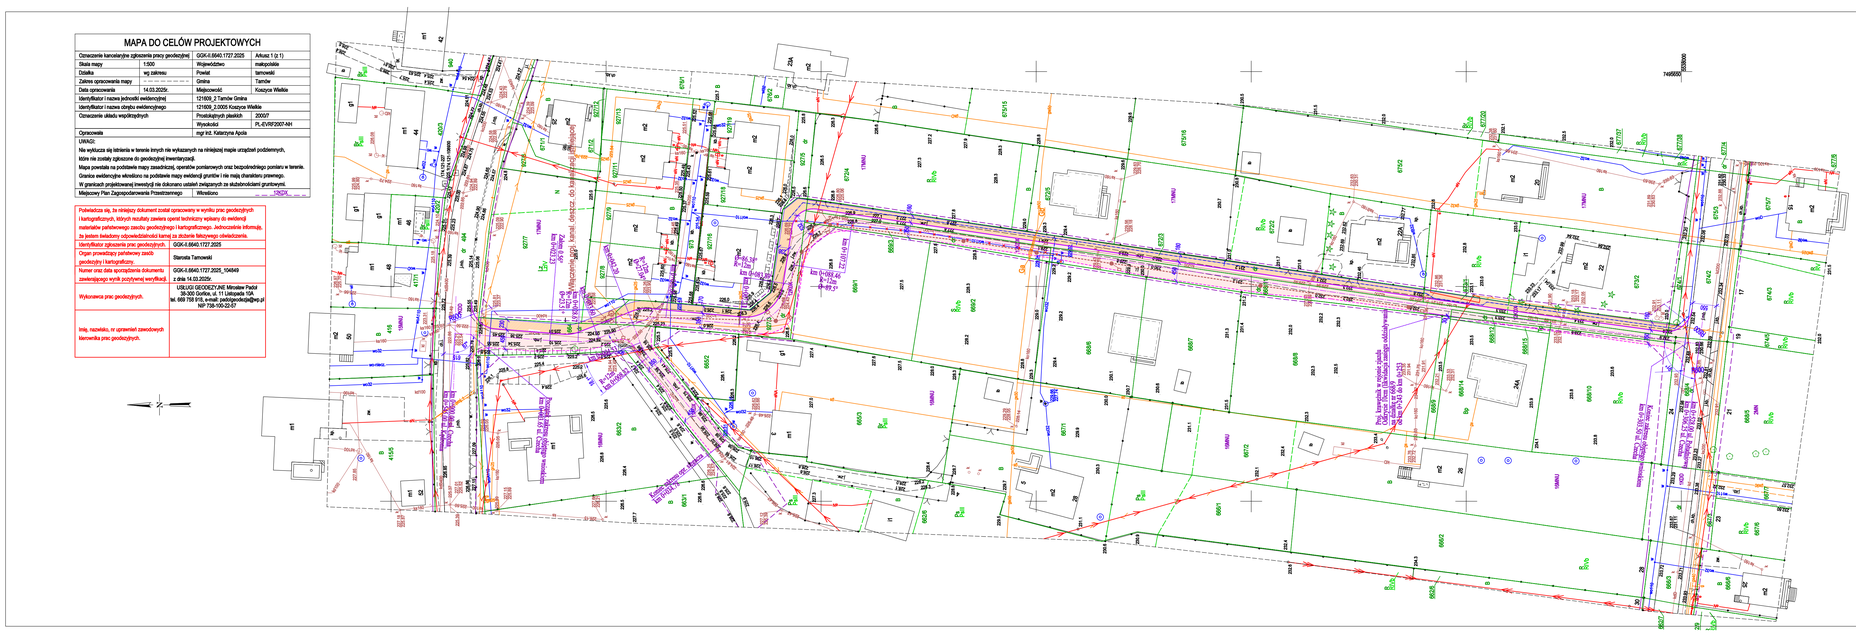

LEGENDA - ELEMENTY PROJEKTOWANE:

- Chodnik z kostki brukowej
- Nawierzchnia bitumiczna drogi gminnej w zakresie przebudowy / rozbudowy
- Projektowany krawężnik szer. 20cm
- Krawędź jezdni bitumicznej
- Obrzeże betonowe
- Kanalizacja deszczowa - studnia rewizyjna / kolektor
- Kanalizacja deszczowa - wpust deszczowy z osadnikiem / przykanalik
- Projektowany wodociąg

Funkcja	Tytuł, imię i nazwisko	Specjalność i nr uprawnień	Podpis
Projektant:	mgr inż. Grzegorz FURMAŃSKI	Do projektowania w zakresie sieci i instal. sanitarnych w WUA-ZA/1439	
Sprawdzający:	mgr inż. Grzegorz PABIAN	Do projektowania w zakresie sieci i instal. sanitarnych w S-180/02	

Inwestor:
GMINA TARNÓW
ul. Krakowska 19
33-100 Tarnów

Biuro autorskie:
INWEST KONTROL Spółka z o.o.
Skrzyszów, ul. Dmb-Gór. 92, 33-131 Łęg Tarnowski

Nazwa inwestycji:
PRZEBUDOWA I ROZBUDOWA UL.CZECHA w m. KOSZYCE WIELKIE

Lokalizacja inwestycji: Obręb: 121609_2.0005 Koszyce Wielkie
Działki 664, 494, 927/7, 927/3, 669/1, 668/9, 668/12, 668/15, 668/10, 674/2

Tytuł rysunku:
SYTUACJA - KANALIZACJA DESZCZOWA

Branża:	Etap:	Skala:	Data:	Nr rysunku:
Drogowa	PT	1:500	03.2025	1KD