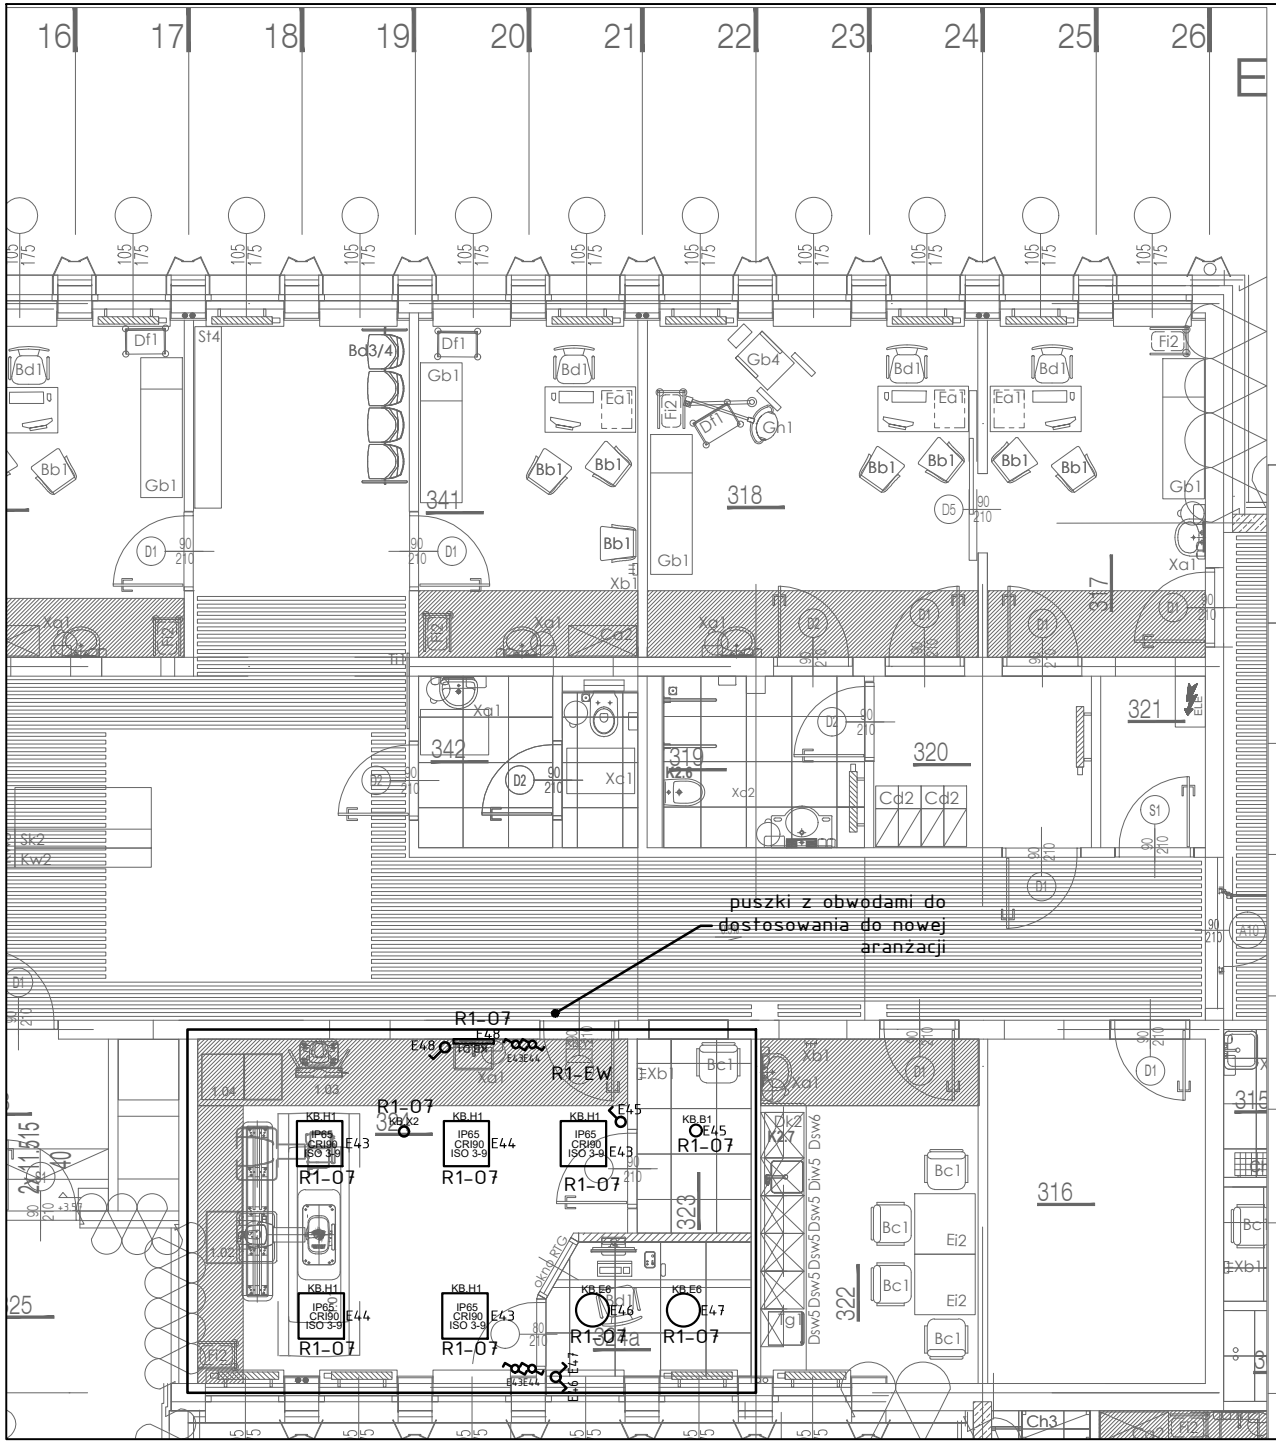

PROJEKT ROZBUDOWY I PRZEBUDOWY BUDYNKU
MIEJSKIEGO OŚRODKA ZDROWIA
PRZY UL.RZEPNIKOWSKIEGO 20 W LUBAWIE

na działkach ewidencyjnych nr 47/1 i 15/1 z obrębu 0007 wLubawie

TOM 3/8 PROJEKT TECHNICZNY INSTALACJI ELEKTRYCZNYCH

Inwestor:

ZAKŁAD OPIEKI ZDROWOTNEJ
MIEJSKI OŚRODEK ZDROWIA W LUBAWIE
ul. Rzepnikowskiego 20
14-260 Lubawa

Jednostka projektowa:

AUTORSKA PRACOWNIA ARCHITEKTURY CAD SP. Z O.O.
ul. Zamieniecka 46, 04-158 Warszawa
tel. 740 11 45, 740 11 50, fax. 879 84 20,
e-mail: apacad@pro.onet.pl; www.apacad.pl

Projektant:

mgr inż. Paweł Bołtromiuk — PDL/0140/PWBE/18
w specjalności instalacyjnej w zakresie sieci, instalacji i urządzeń elektrycznych i elektroenergetycznych

Sprawdzający

mgr inż. Jacek Grochowski — Wa-203/94
w specjalności instalacyjno-inżynieryjnej w zakresie sieci i instalacji elektrycznych

Rysunek:

Numer rysunku: E-R-001

Nazwa rysunku: INSTALACJA OŚWIETLENIOWA RZUT I PIĘTRA - ETAP 0

Skala: 1:100

15.05.2025