


Schemat rozbudowy istniejącej rozdzielnic R1

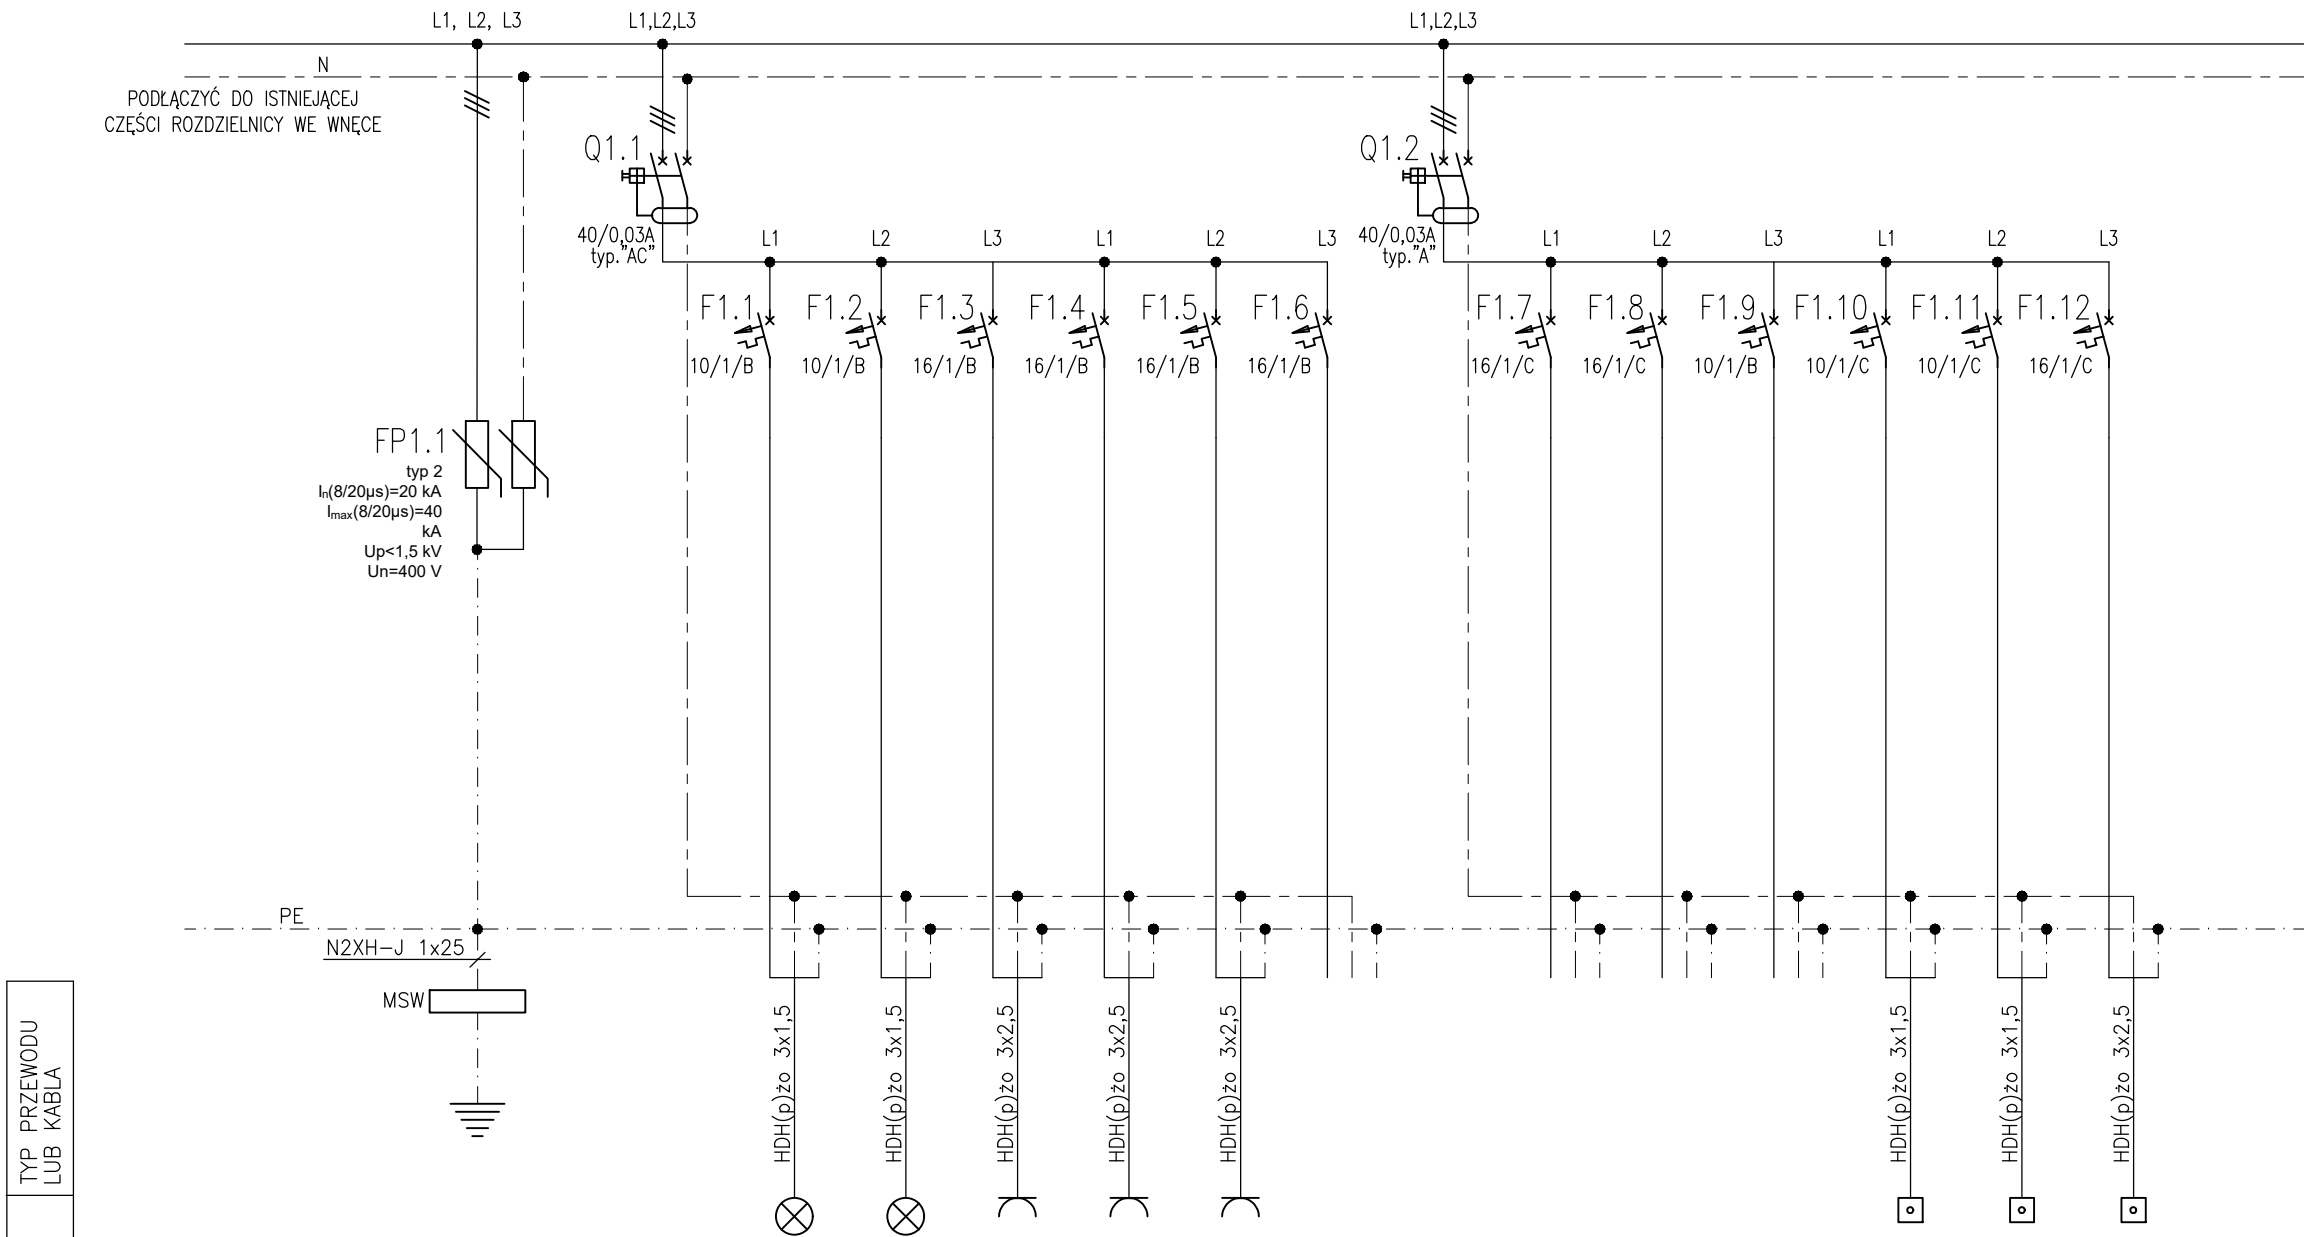


UWAGI	MOC [kW]	ILOŚĆ [SZT.]	NR OBWODU	
-------	-------------	-----------------	--------------	--	--	

UWAGA:  
\*projektowane aparaty dobudować w nowej obudowie natynkowej 36M IP44,  
\*nową obudowę zamontować w istniejące wnęce rozdzielnic  
\*zasilanie nowej obudowy zza istniejącego rozłącznika tabliczki rozdzielczej


PROJEKT ROZBUDOWY I PRZEBUDOWY BUDYNKU  
MIEJSKIEGO OŚRODKA ZDROWIA  
PRZY UL.RZEPNIKOWSKIEGO 20 W LUBAWIE

na działkach ewidencyjnych nr 47/1 i 15/1 z obrębu 0007 wLubawie

TOM 3/8 PROJEKT TECHNICZNY  
INSTALACJI ELEKTRYCZNYCH



**Inwestor:**  
ZAKŁAD OPIEKI ZDROWOTNEJ  
MIEJSKI OŚRODEK ZDROWIA W LUBAWIE  
ul. Rzepnikowskiego 20  
14-260 Lubawa



**Jednostka projektowa:**  
AUTORSKA PRACOWNIA ARCHITEKTURY CAD SP. Z O.O.  
ul. Zamieniecka 46, 04-158 Warszawa  
tel. 740 11 45, 740 11 50, fax. 879 84 20,  
e-mail: apacad@pro.onet.pl; www.apacad.pl

**Projektant:**  
mgr inż. Paweł Bołtromiuk

PDL/0140/PWBE/18  
w specjalności instalacyjnej w zakresie  
sieci, instalacji i urządzeń elektrycznych  
i elektroenergetycznych

**Sprawdzający**  
mgr inż. Jacek Grochowski

Wa-203/94  
w specjalności instalacyjno-inżynierskiej  
w zakresie sieci i instalacji elektrycznych

**Rysunek:**  
Numer rysunku:  
**E-S-14**

Nazwa rysunku:  
SCHEMAT ROZBUDOWY ROZDZIELNICY R1  
- ETAP 0

Skala: - 15.05.2025