
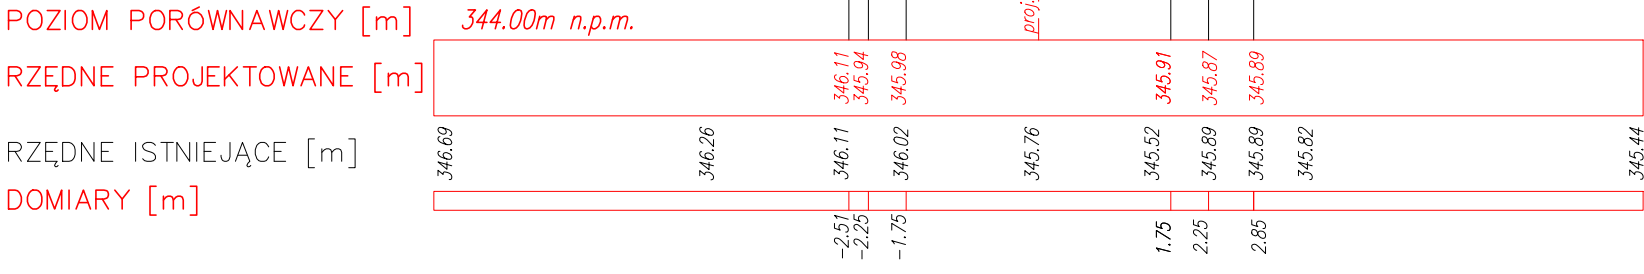



PRZEKRÓJ POPRZECZNY NR 1
km 0+010.00

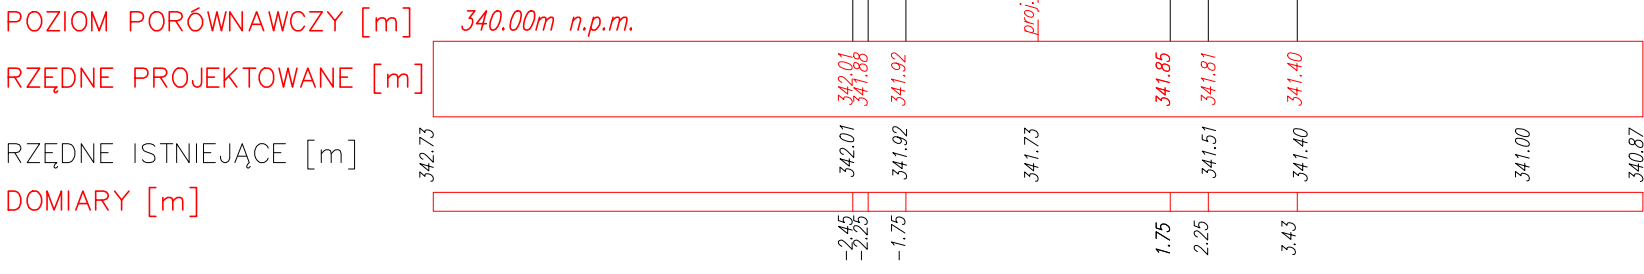


PRZEKRÓJ POPRZECZNY NR 4
km 0+100.00


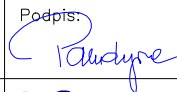


PRZEKRÓJ POPRZECZNY NR 2
km 0+045.00

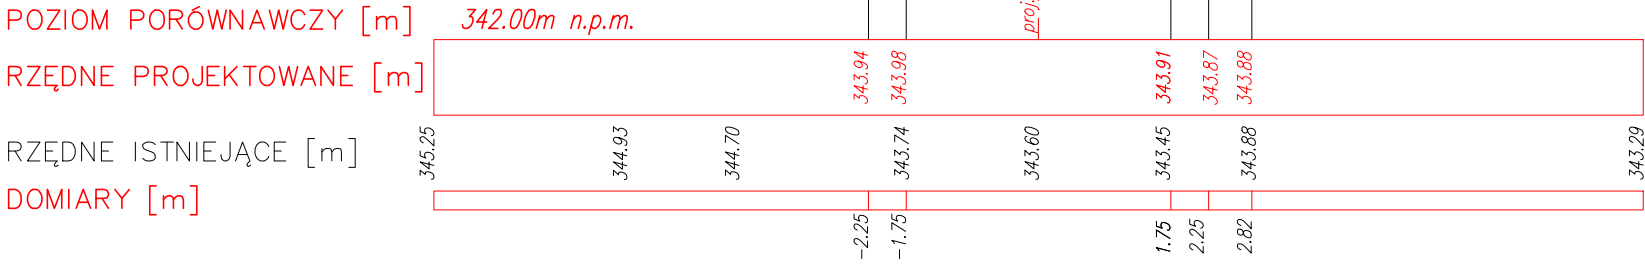

PRZEKRÓJ POPRZECZNY NR 3
km 0+075.00

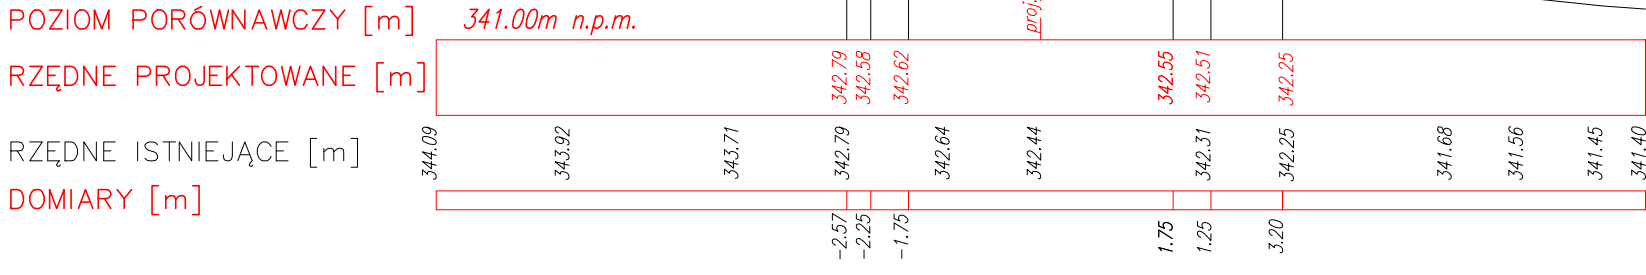

		PRODROG Paulina Pandyra-Ostrowska ul. Jamnicka 61 , 33-300 Nowy Sącz tel. 694-124-124 e-mail: biuro@prodrog.pl	
Adres Obiektu: Powiat: Brzeski Gmina: Iwkowa Miejscowość: Wojakowa		Inwestor: Gmina Iwkowa Iwkowa 468 32-861 Iwkowa	
Skala: 1:100		Nazwa Obiektu: Budowa drogi Wojakowa –pod Jaszczurową w miejscowości Wojakowa	
Nr rys. 5.0		Treść rysunku: Przekroje poprzeczne – DG na działce 799	
Data: maj 2024		Stadium PROJEKT TECHNICZNY	
Projektant:		mgr inż. Paulina Pandyra-Ostrowska MAP/0019/POOD/11	Podpis: 
Sprawdzający:		mgr inż. Iwona Gryglak MAP/0006/PWBD/21	Podpis: 