




PRZEKRÓJ POPRZECZNY NR 1
km 0+020.45

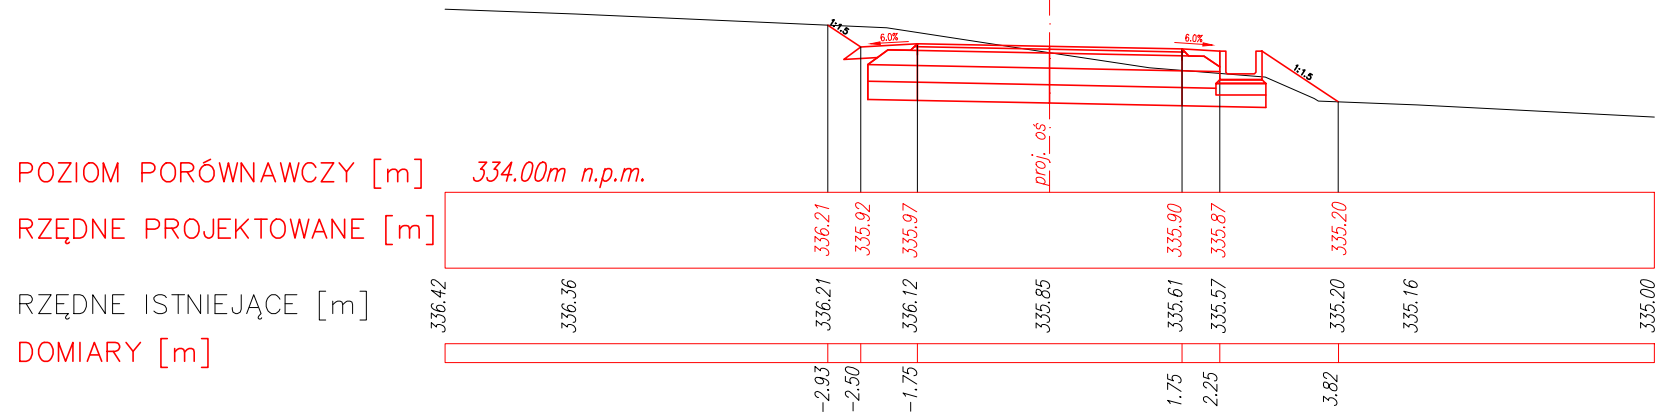


PRZEKRÓJ POPRZECZNY NR 2
km 0+040.45

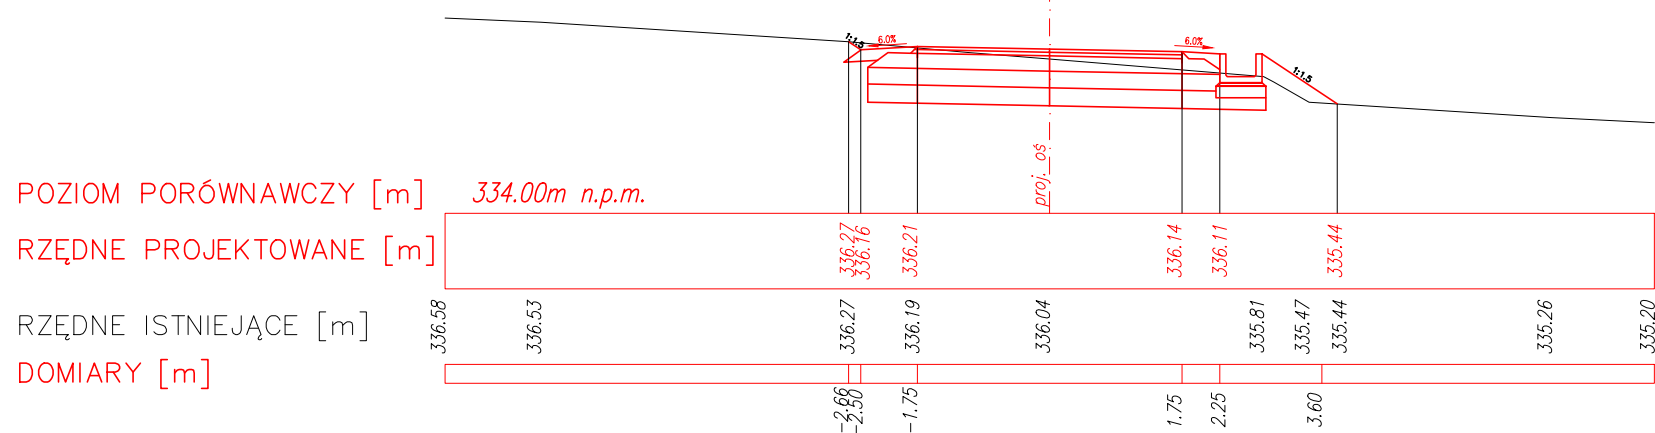


PRZEKRÓJ POPRZECZNY NR 3
km 0+060.45

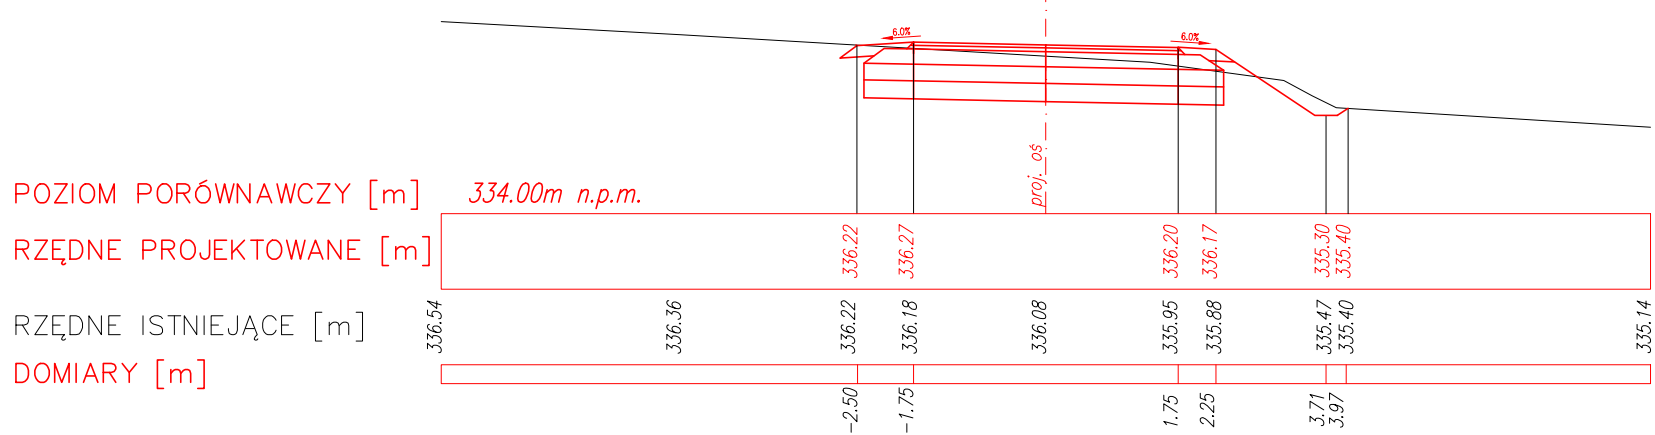


PRZEKRÓJ POPRZECZNY NR 4
km 0+080.45

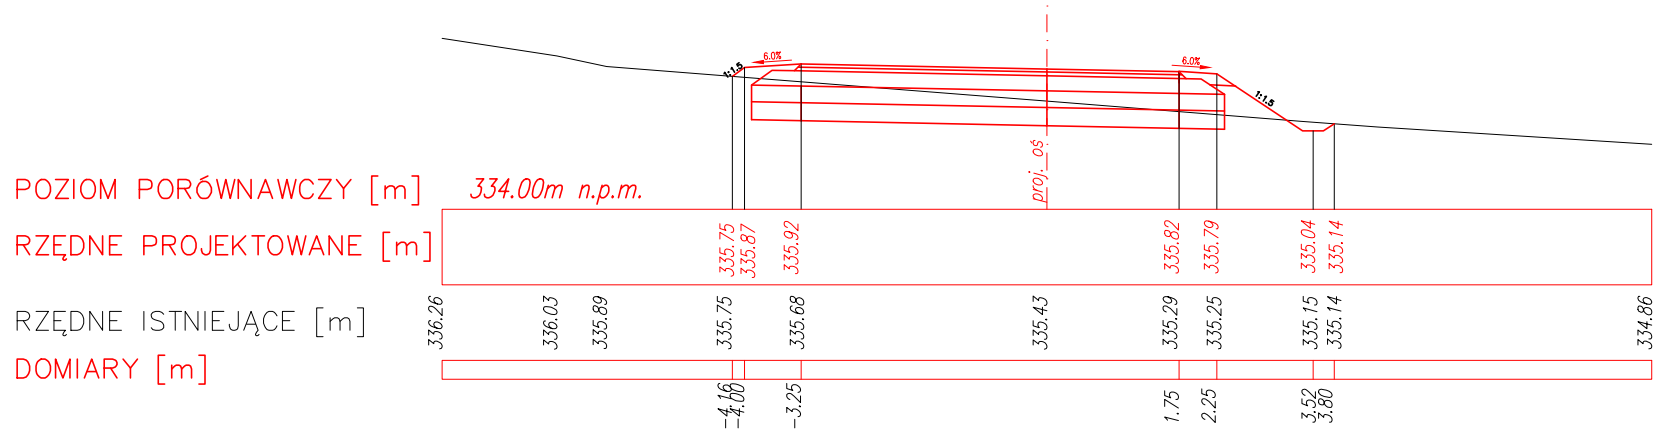

PRZEKRÓJ POPRZECZNY NR 5
km 0+100.45

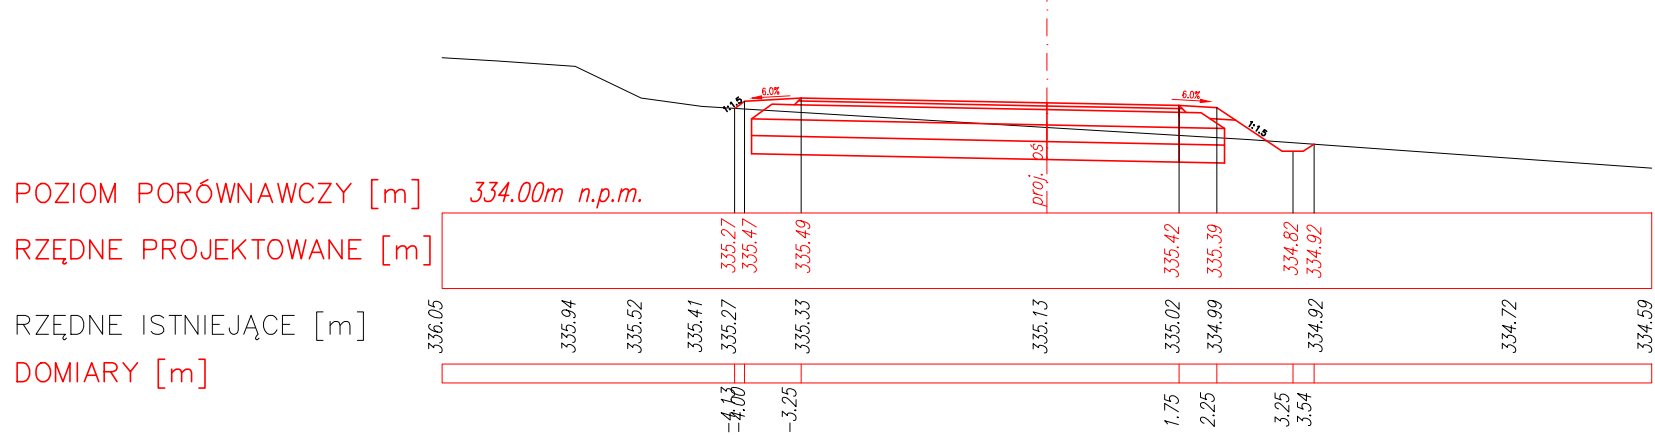

PRZEKRÓJ POPRZECZNY NR 6
km 0+120.45

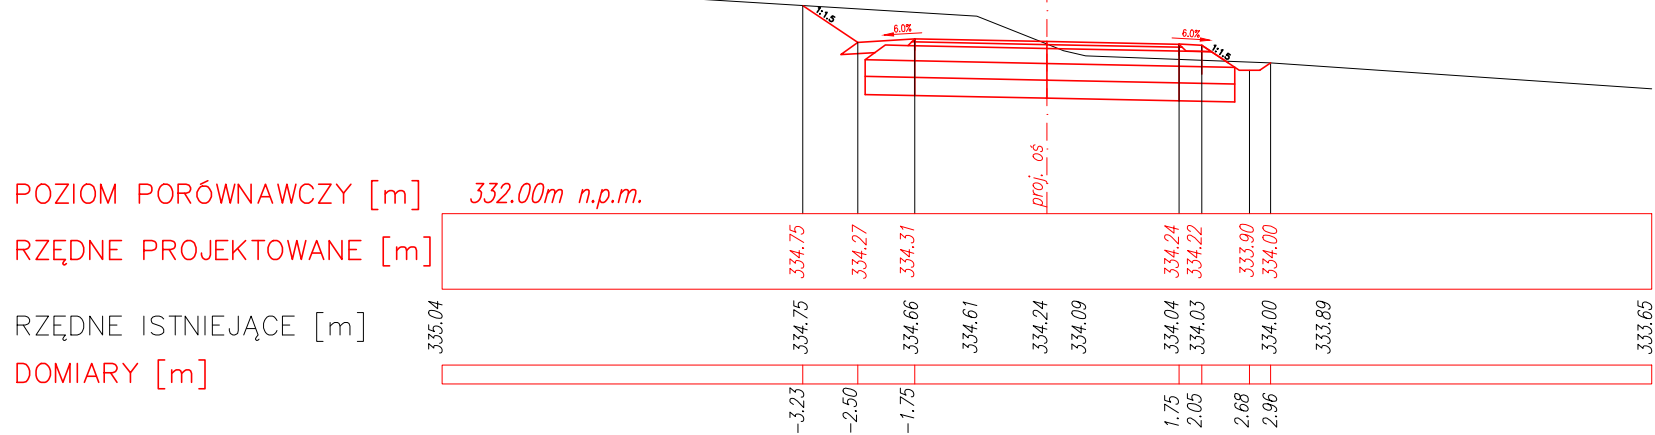

	PRODRÓG Paulina Pandyra-Ostrowska ul. Jamnicka 61 , 33-300 Nowy Sącz tel. 694-124-124 e-mail: biuro@prodrog.pl	
Adres Obiektu: Powiat: Brzeski Gmina: Iwkowa Miejscowość: Wojakowa	Inwestor: Gmina Iwkowa Iwkowa 468 32-861 Iwkowa	
Skala: 1:100	Nazwa Obiektu: Budowa drogi Wojakowa –pod Jaszczurowa w miejscowości Wojakowa	
Nr rys. 5.1	Treść rysunku: Przekroje poprzeczne – DG na działce 800	
Data: maj 2024	Stadium PROJEKT TECHNICZNY	
Projektant:	mgr inż. Paulina Pandyra-Ostrowska MAP/0019/P00D/11	Podpis:
Sprawdzający:	mgr inż. Iwona Gryglak MAP/0006/PWBD/21	Podpis: