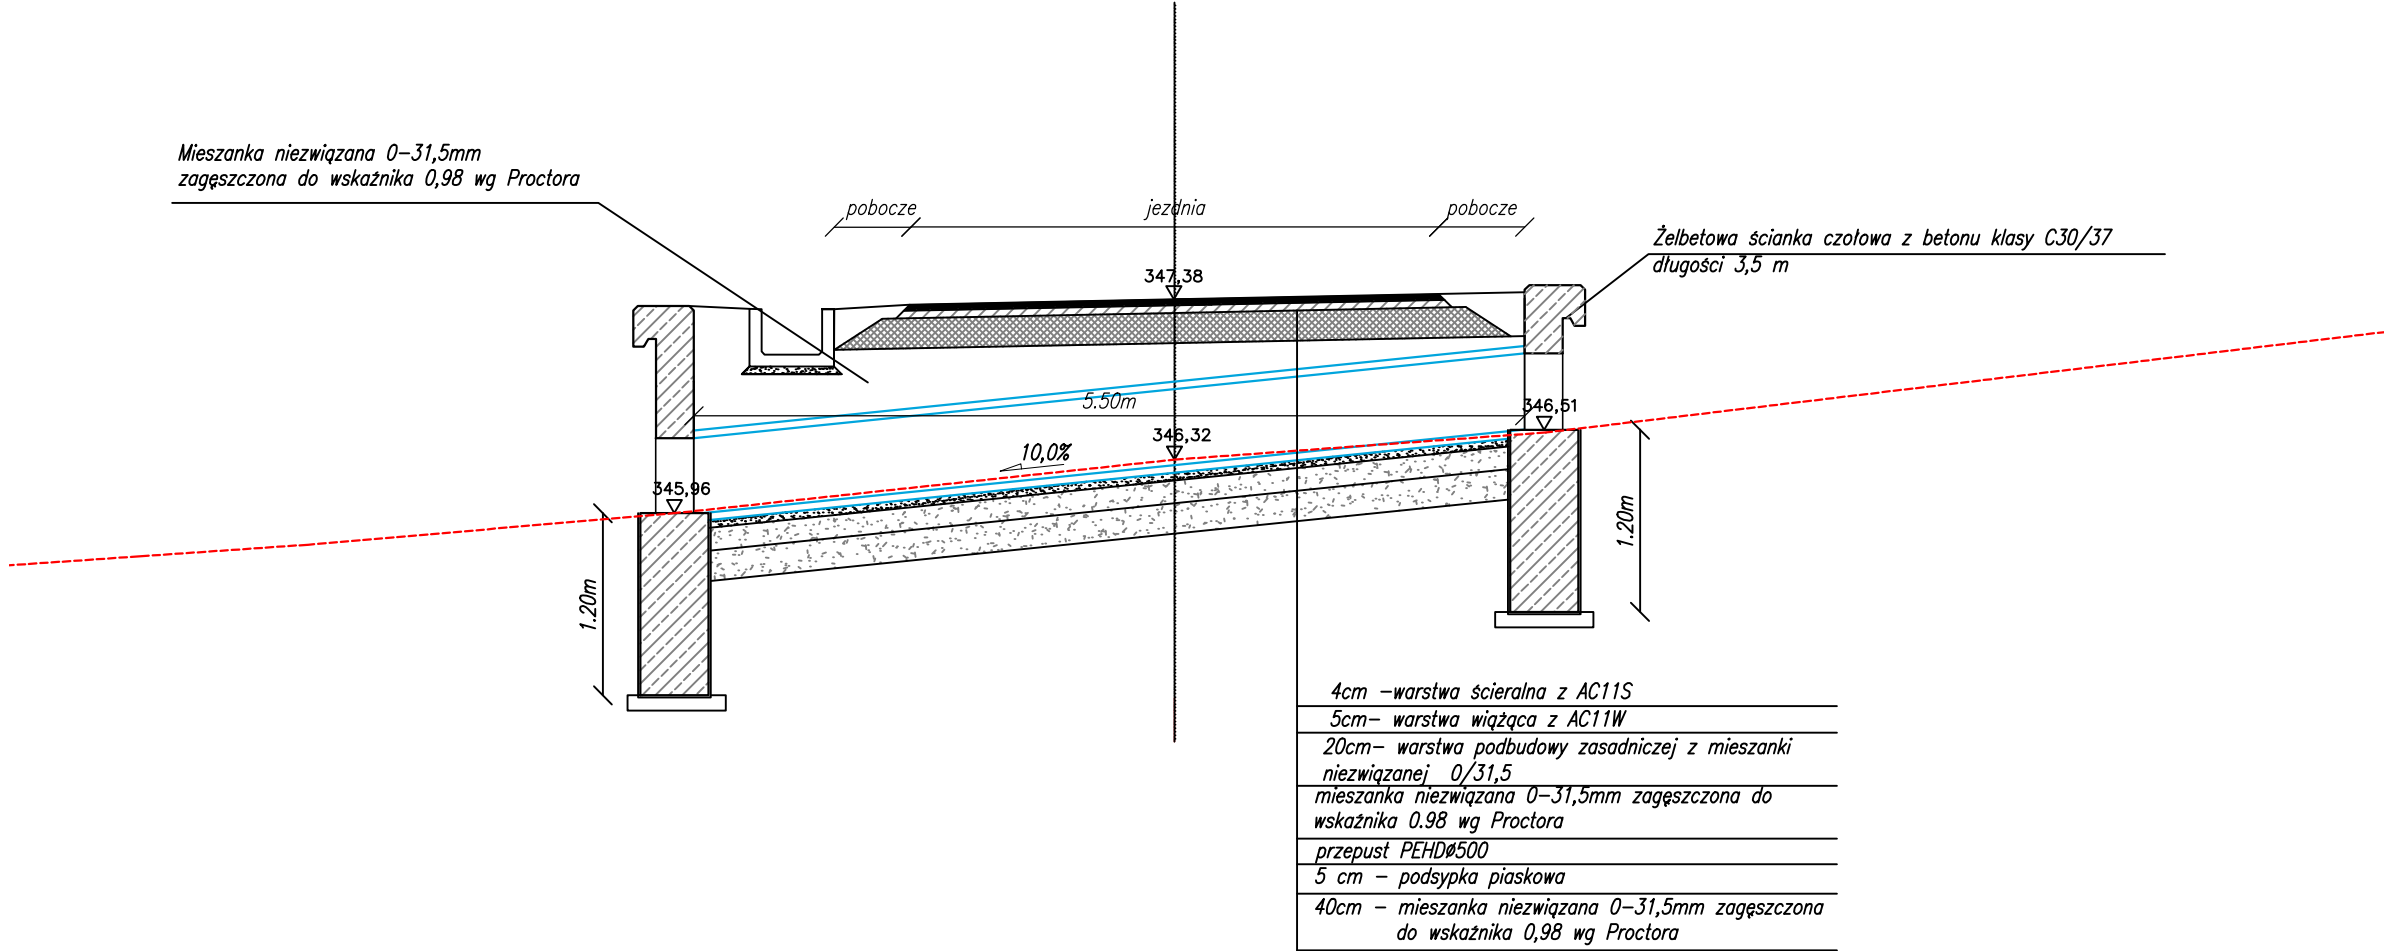
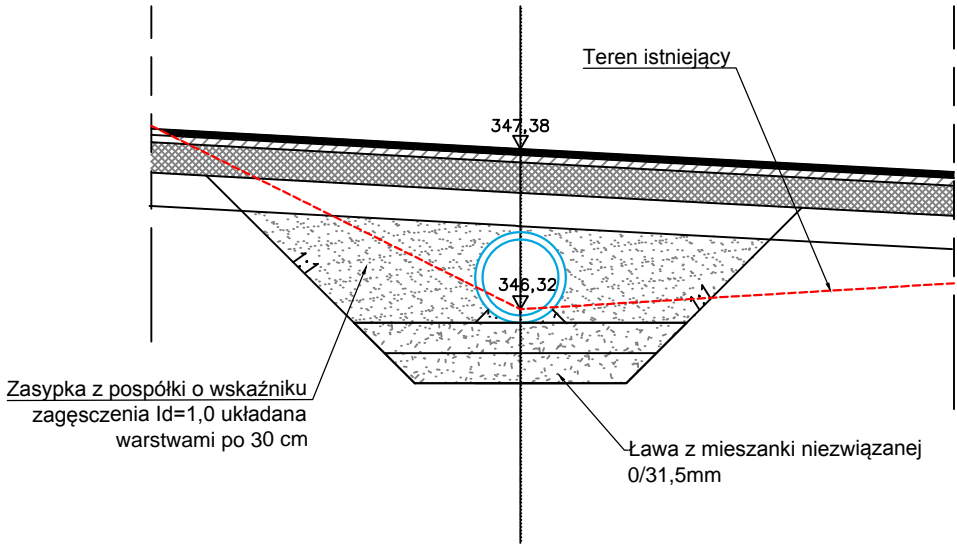

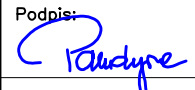


PRZEKRÓJ PODŁUŻNY
PROJEKTOWANEGO PRZEPUSTU
km 0+208,10



PRZEKRÓJ POPRZECZNY
PROJEKTOWANEGO PRZEPUSTU
km 0+208,10



		PRODROG Paulina Pandyra-Ostrowska ul. Jamnicka 61 , 33-300 Nowy Sącz tel. 694-124-124 e-mail: biuro@prodrog.pl	
Adres Obiektu: Powiat: Brzeski Gmina: Iwkowa Miejscowość: Wojakowa		Inwestor: Gmina Iwkowa Iwkowa 468 32-861 Iwkowa	
Skala: 1:50		Nazwa Obiektu: Budowa drogi Wojakowa –pod Jaszczurową w miejscowości Wojakowa	
Nr rys. 6.0		Treść rysunku: PRZEPUST P1	
Data: maj 2024		Stadium PROJEKT TECHNICZNY	
Projektant: branża drogowa		mgr inż. Paulina Pandyra-Ostrowska MAP/0019/P00D/11	Podpis: 
Sprawdzający: branża drogowa		mgr inż. Iwona Gryglak MAP/0006/PWBD/21	