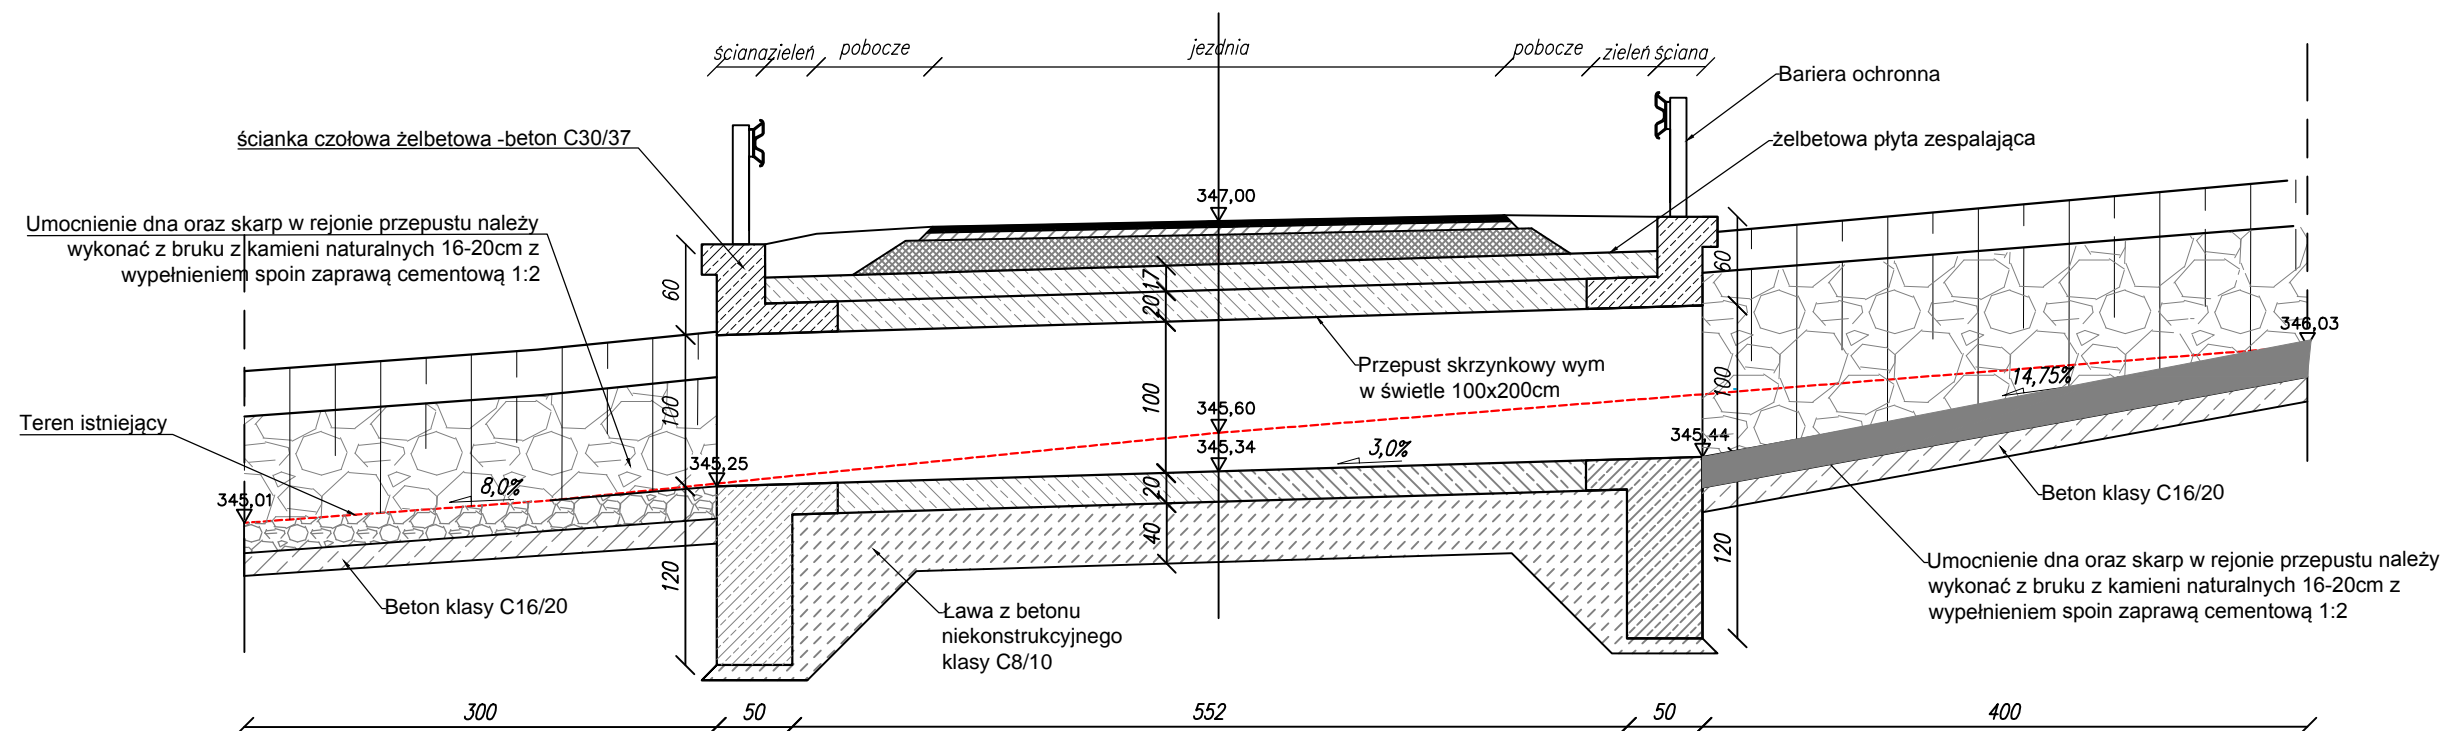
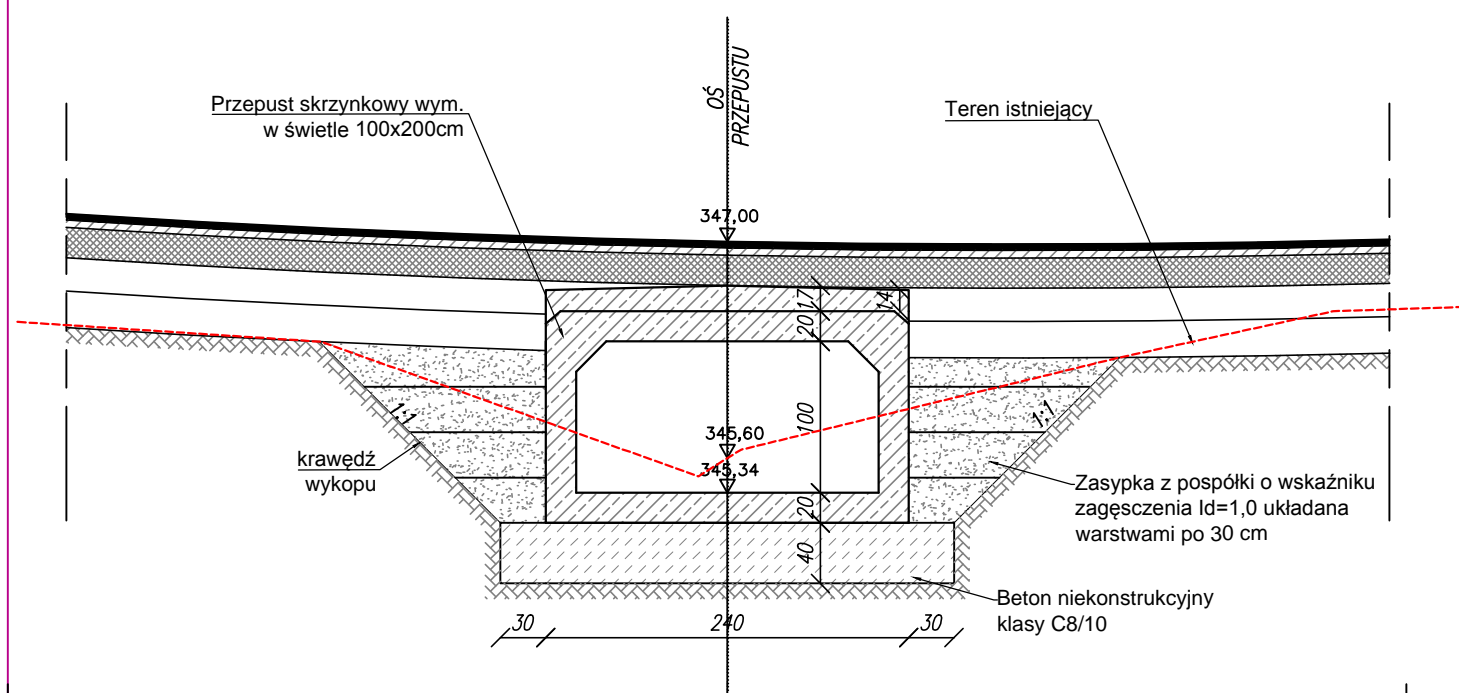

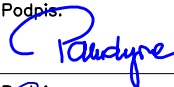


PRZEKRÓJ PODŁUŻNY  
PROJEKTOWANEGO PRZEPUSTU  
km 0+220,40



PRZEKRÓJ POPRZECZNY  
PROJEKTOWANEGO PRZEPUSTU  
km 0+220,40



	<b>PRODRÓG Paulina Pandyra–Ostrowska</b> ul. Jamnicka 61 , 33–300 Nowy Sącz tel. 694–124–124 e-mail: biuro@prodrog.pl	
<b>Adres Obiektu:</b> Powiat: Brzeski Gmina: Iwkowa Miejscowość: Wojakowa	<b>Inwestor:</b> Gmina Iwkowa Iwkowa 468 32–861 Iwkowa	
<b>Skala:</b> <div style="text-align: center; font-size: 1.5em;">1:50</div>	<b>Nazwa Obiektu:</b> Budowa drogi Wojakowa –pod Jaszczurową w miejscowości Wojakowa	
<b>Nr rys.</b> 7.0	<b>Treść rysunku:</b> PRZEPUST P2	
<b>Data:</b> maj 2024	<b>Stadium</b> PROJEKT TECHNICZNY	
<b>Projektant:</b> branża drogowa	<b>mgr inż. Paulina Pandyra–Ostrowska</b> MAP/0019/POOD/11	<b>Podpis:</b> 
<b>Sprawdzający:</b> branża drogowa	<b>mgr inż. Iwona Gryglak</b> MAP/0006/PWBD/21	<b>Podpis:</b> 