


RYS. WYLOTU W1
SKALA 1:50

Przekrój poprzeczny


Przekrój podłużny

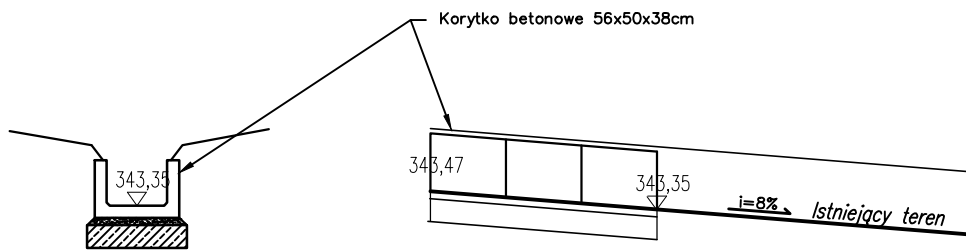


RYS. WYLOTU W2
SKALA 1:50

Przekrój poprzeczny


Przekrój podłużny

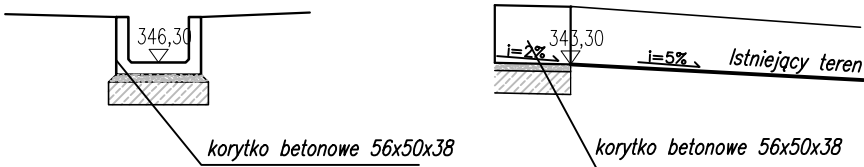

RYS. WYLOTU W3
SKALA 1:50

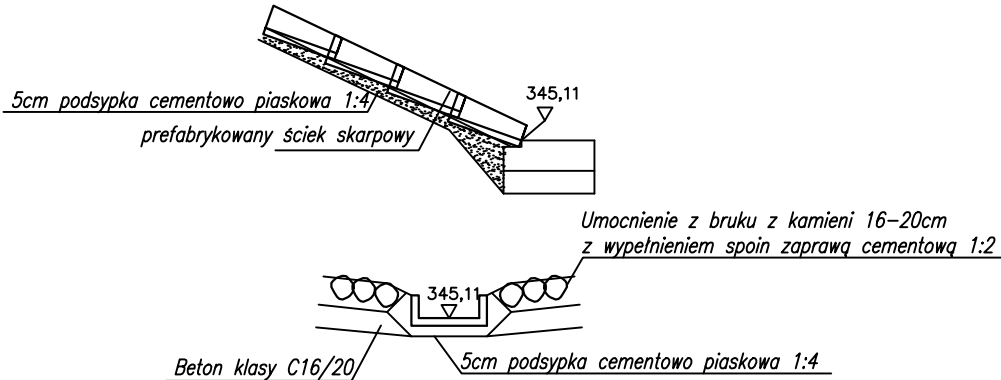


RYS. WYLOTU W4
SKALA 1:50

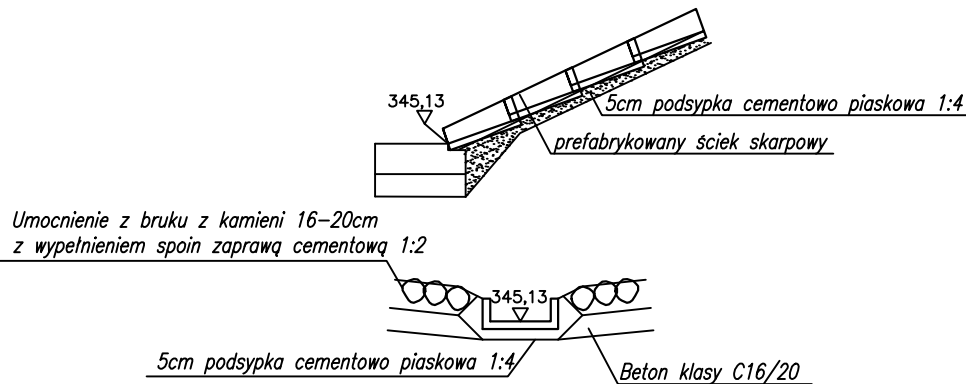

RYS. WYLOTU W5
SKALA 1:50

Przekrój poprzeczny


Przekrój podłużny

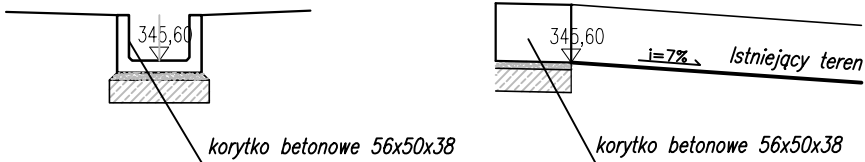

RYS. WYLOTU W6
SKALA 1:50

Przekrój poprzeczny

Przekrój podłużny

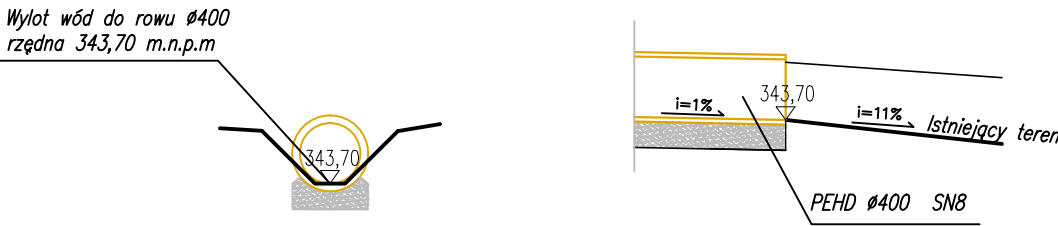

PRODROG			PRODROG Paulina Pandyra-Ostrowska ul. Jamnicka 61 , 33-300 Nowy Sącz tel. 694-124-124 e-mail: biuro@prodrog.pl		
Adres Obiektu: Powiat: Brzeski Gmina: Iwkowa Miejscowość: Wojakowa			Inwestor: Gmina Iwkowa Iwkowa 468 32-861 Iwkowa		
Skala: 1:50			Nazwa Obiektu: Budowa drogi Wojakowa –pod Jaszczurową w miejscowości Wojakowa		
Nr rys. 9.0			Treść rysunku: RYSUNKI WYLOTÓW		
Data: maj 2024			Stadium PROJEKT TECHNICZNY		
Projektant: branża drogowa			mgr inż. Paulina Pandyra-Ostrowska MAP/0019/P00D/11	Podpis: 	
Sprawdzający: branża drogowa			mgr inż. Iwona Gryglak MAP/0006/PWBD/21	Podpis: 	