


SCHEMAT PRZEBUDOWY SIECI nN
STACJA TRTS WOJAKOWA 9, OBW. 2 RAJBROT

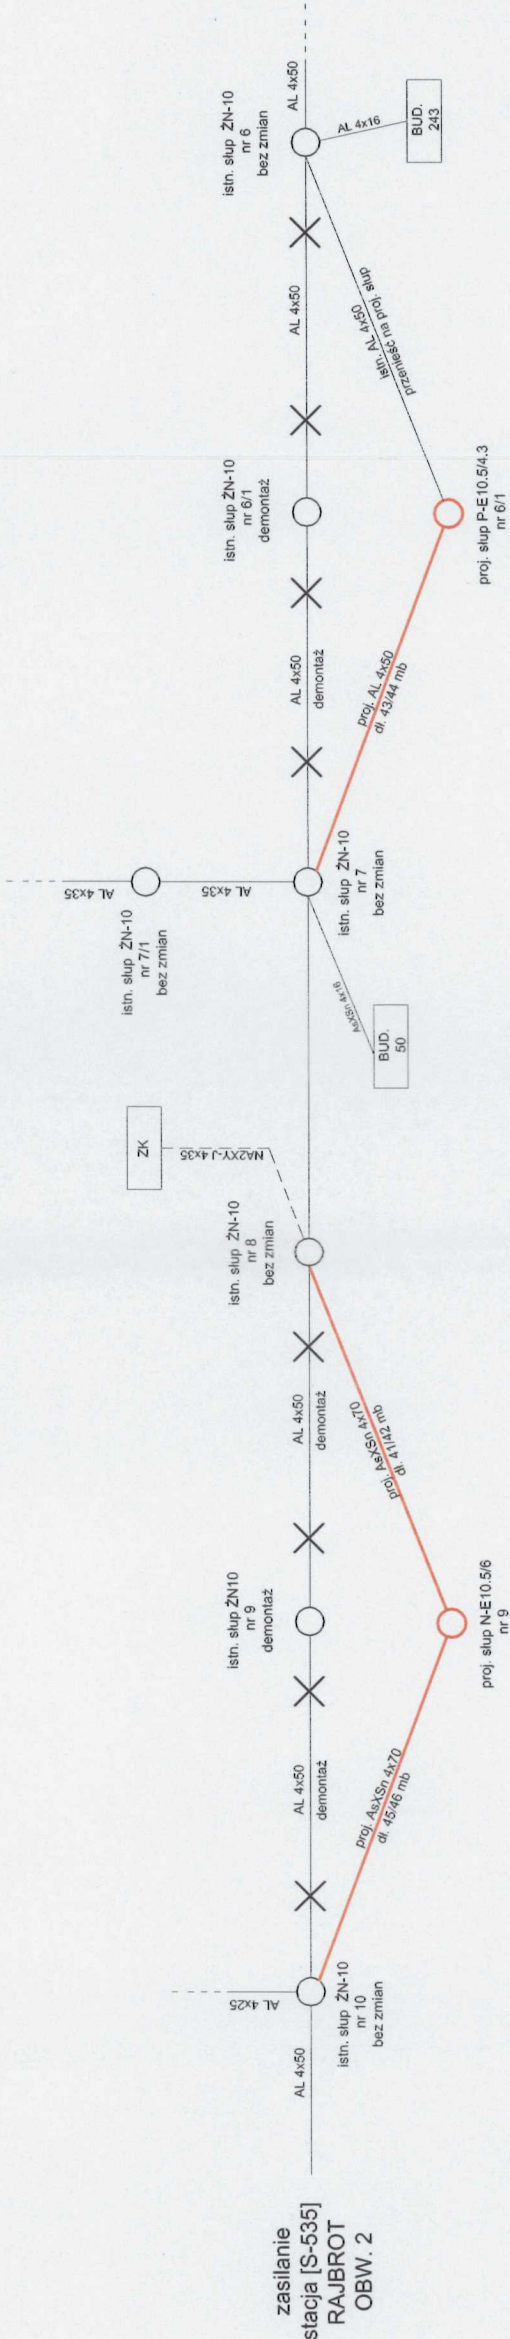

LEGENDA:

- istn. linia napowietrzna nN
- X demontaż
- proj. linia napowietrzna nN
- o proj. słup energetyczny

	PRODRÓG Paulina Pandyra-Ostrowska ul. Jamnicka 61 , 33-300 Nowy Sącz tel. 694-124-124 e-mail: biuro@prodrog.pl
Adres Obiektu: Powiat: Brzeski Gmina: Iwkowa Miejscowość: Wojkowa	Inwestor: Gmina Iwkowa Iwkowa 488 32-861 Iwkowa
Skala: —	Nazwa Obiektu: Przebudowa drogi Wojkowa – Pod Jaszczurową w miejscowości Wojkowa
Nr rys. E01	Treść rysunku: SCHEMAT PRZEBUDOWY SIECI nN
Data: STYCZEŃ 2024	Stadium PROJEKT TECHNICZNY
Projektant:	Podpis: mgr inż. Dawid Łaskosz uprawnienia budowl. nr ewid. OPL2080/PWBE22, OPUIE/0079/22
Sprawdzający:	Podpis: mgr inż. Artur Obrzut uprawnienia budowl. nr ewid. MAP10405/PBE18, MAPIIE/0039/19