


PROFIL LINII NAPOWIERTRZNEJ OD SŁUPA NR 7 DO 7/1

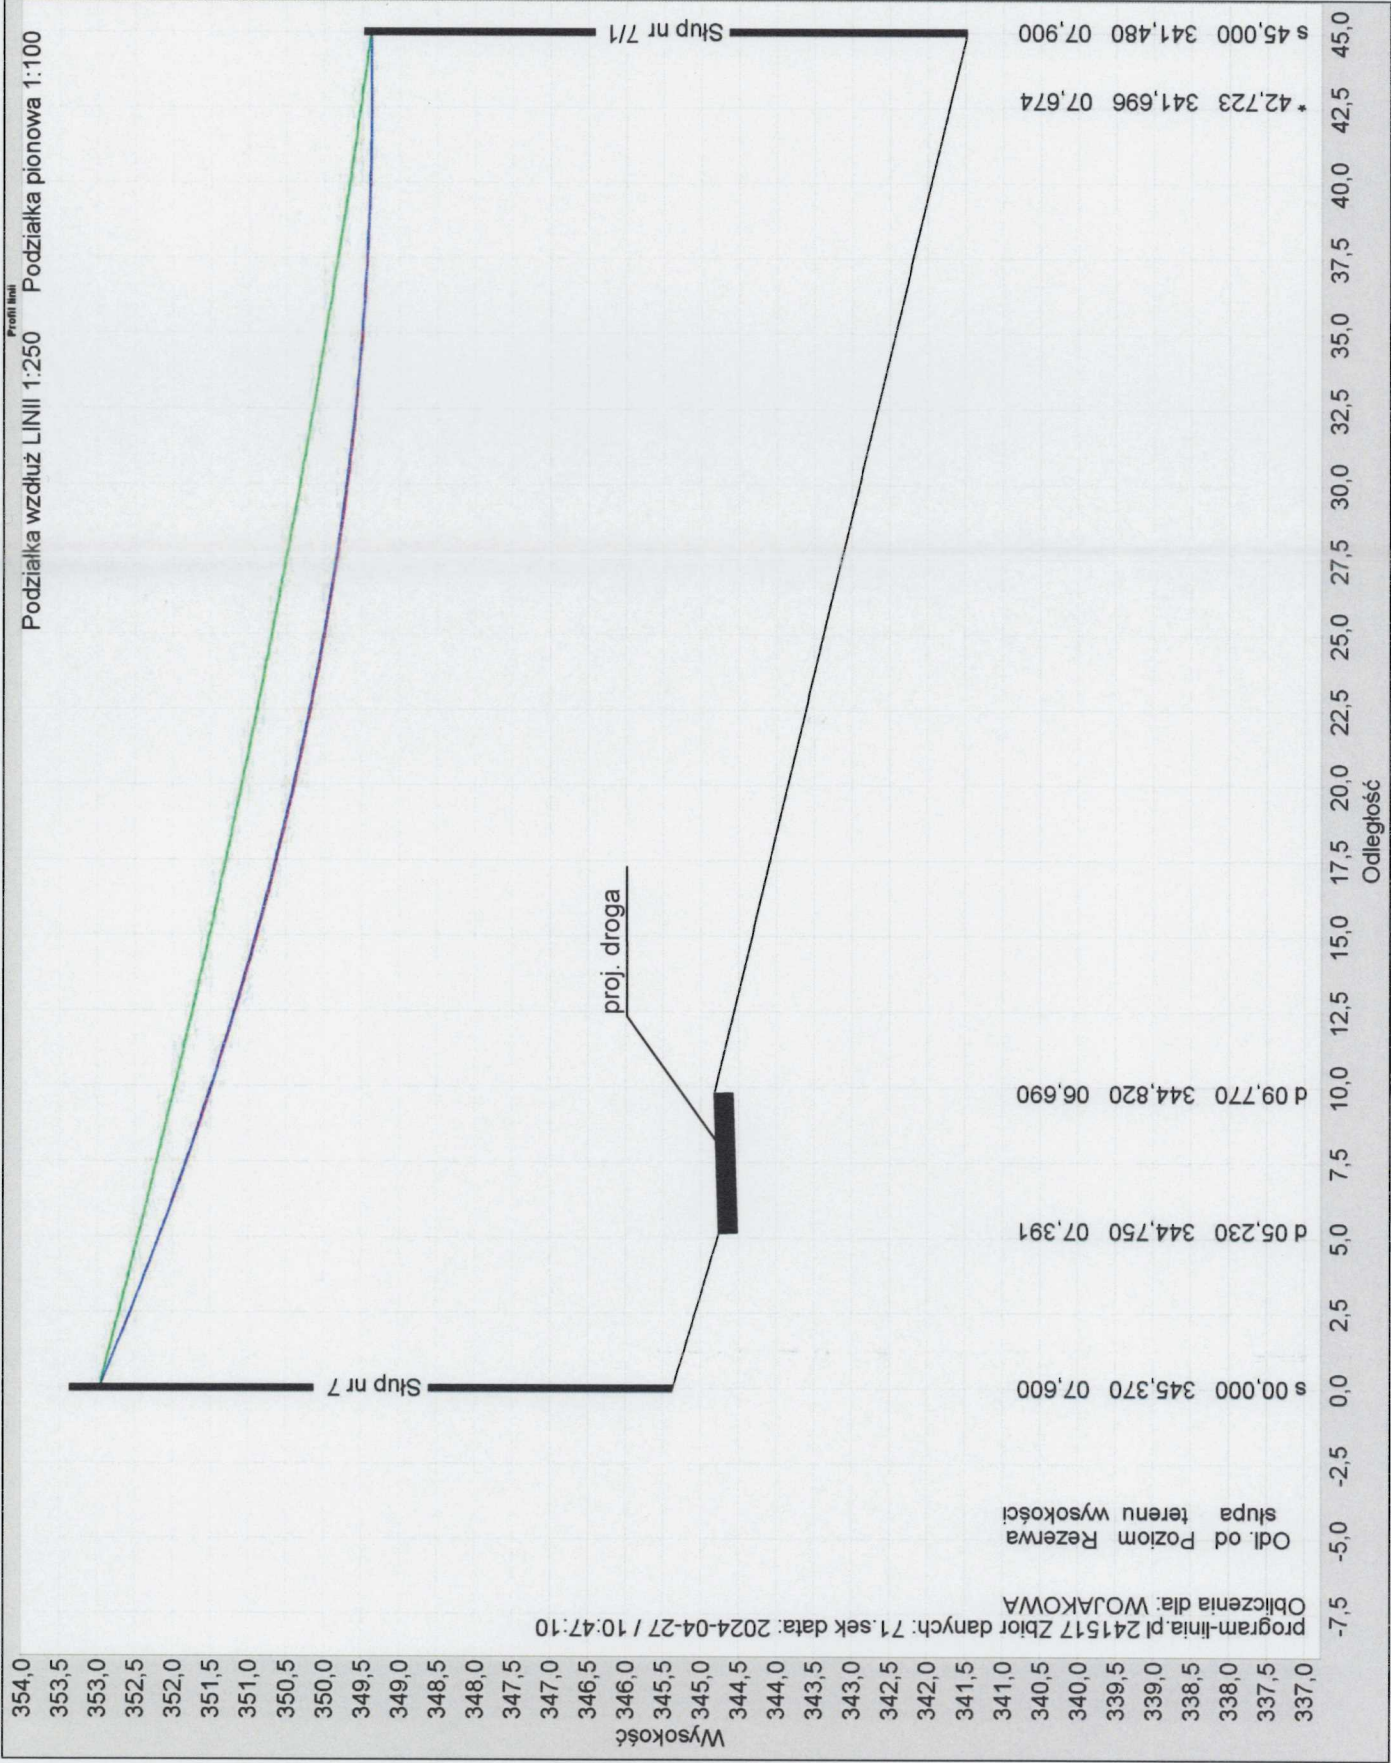

Najmniejsza dopuszczalna odległość przedwodu przy największym zwisie normalnym od powierzchni drogi gminnej wg. Normy PN-E-05100-1 wynosi:


- 6,0 m

Obliczona odległość przewodu AL35 przy największym zwisie normalnym od powierzchni drogi wynosi:

- 6,69 m

WYMAGANIA NORMY PN-E-05100-1 **SPELNIONE**

TAURON Dystrybucja S.A.
Oddział w Tarnowie
Rada Uzgadniania Projektu

	PRODRÓG Paulina Pandyra-Ostrowska ul. Jarmnicka 61, 33-300 Nowy Sącz tel. 694-124-124 e-mail: biuro@prodrog.pl	
Adres Obiektu: Powiat: Brzeski Gmina: Iwkowa Miejscowość: Wojkowa	Inwestor: Gmina Iwkowa Iwkowa 468 32-861 Iwkowa	
Skala: 1:250 1:100	Nazwa Obiektu: Przebudowa drogi Wojkowa – Pod Jaszczurową w miejscowości Wojkowa	
Nr rys. E03	Treść rysunku: PROFIL LINII NAPOWIERTRZNEJ OD SŁUPA NR 7 DO 7/1	
Data: STYCZEŃ 2024	Stadium PROJEKT TECHNICZNY	
Projektant:	mgr inż. Dawid Łaskosz uprawnienia budowl. nr ewid. OPL/2080/PWBE/22, OPL/IE/0078/22	Podpis:
Sprawdzający:	mgr inż. Artur Obrzut uprawnienia budowl. nr ewid. MAP/0405/PBE/18, MAP/IE/0039/19	Podpis:

LEGENDA:

Strefa obciążenia oblodzeniem: SII Strefa wiatrowa: WII PN-E-05100/U			
Przewod nr 1 AL 35 mm2 obliczony wg kryterium zadanego max. zwiśu przy maksymalnej temperaturze			
— Teren			
— przewod nr 1	AL 35 mm2	temp +40,0 st.C max. temp. przewodu przy napr.oblicz. 61.56 MPa	
— przewod nr 1	AL 35 mm2	temp -5,0 st.C sadz normalna przy napr.oblicz. 61.56 MPa	
— przewod nr 1	AL 35 mm2	temp -25,0 st.C dla mrozu przy napr.oblicz. 61.56 MPa	
■ Słupy			
■ Przeszkody			