



PROFIL LINII NAPOWIERTRZNEJ OD SŁUPA NR 10 DO 8

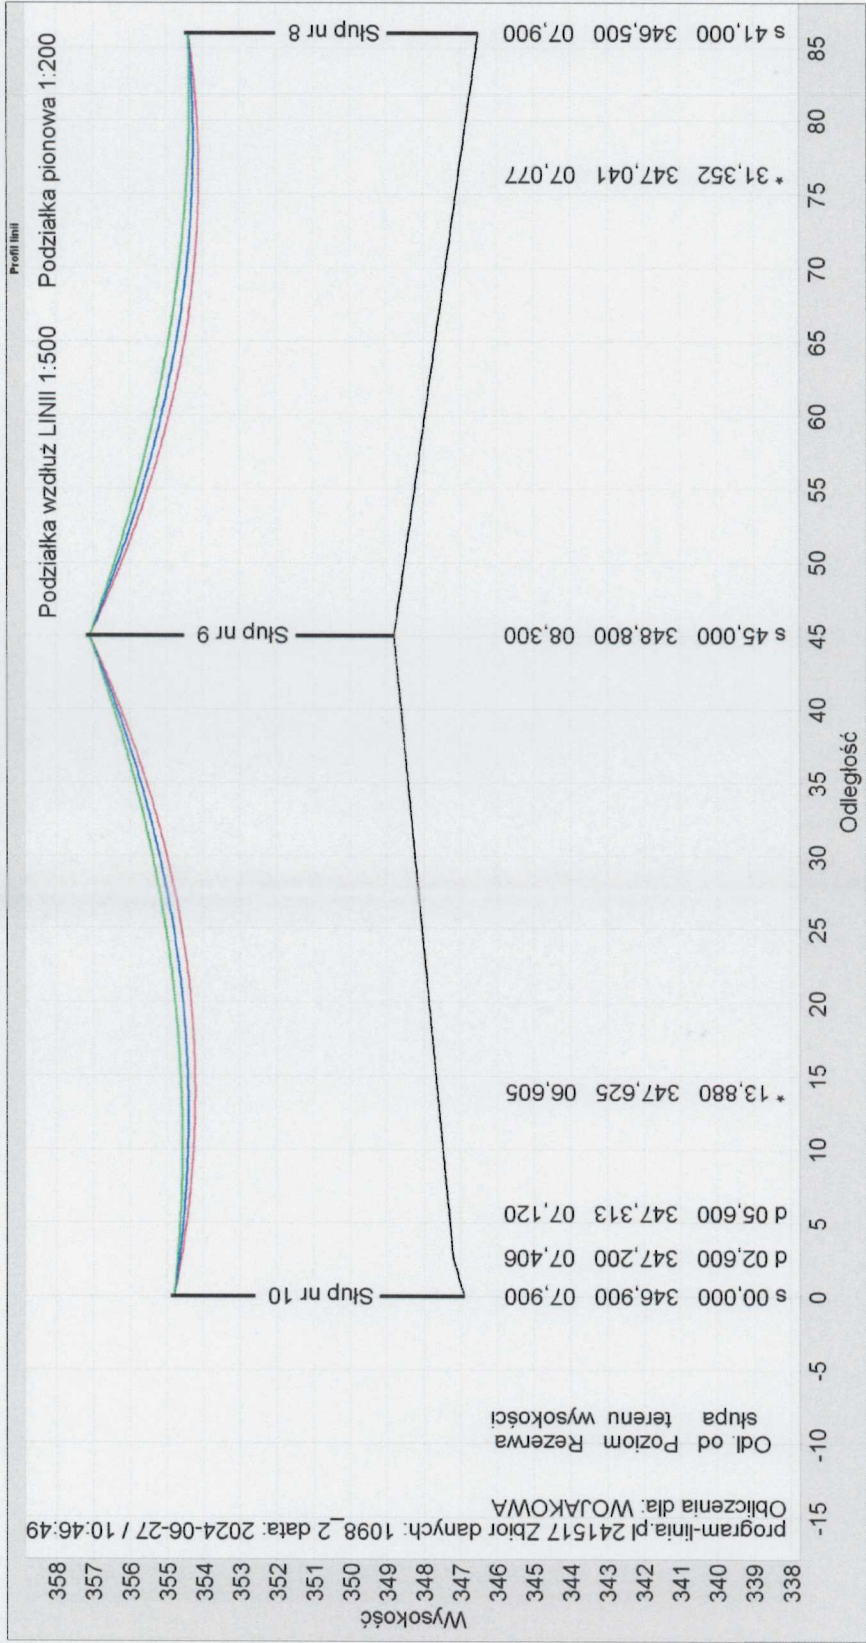

LEGENDA:

Strefa obciążenia oblodzeniem: SII Strefa wiatrowa: WII PN-E-05100/U				
Przewod nr 1 AsXS, AsXSn 4x70 obliczony wg kryterium zadanego max. zwiu przy maksymalnej temperaturze				
— Teren				
— przewod nr 1	AsXS, AsXSn 4x70	temp +40.0 st.C max. temp. przewodu	przy napr.oblicz.	19.28 MPa
— przewod nr 1	AsXS, AsXSn 4x70	temp -5.0 st.C sadz normalna	przy napr.oblicz.	19.28 MPa
— przewod nr 1	AsXS, AsXSn 4x70	temp -25.0 st.C dla mrozu	przy napr.oblicz.	19.28 MPa
■ Słupy				
■ Przeszkody				

TAURON Dystrybucja S.A.
Oddział w Tarnowie
Rada Uzgadniania Projektu

	PRODRÓG Paulina Pandyra—Ostrowska ul. Jamnicka 61 , 33-300 Nowy Sącz tel. 694-124-124 e-mail: biuro@prodrag.pl
Adres Obiektu: Powiat: Brzeski Gmina: Iwkowa Miejscowość: Wojkowa	Inwestor: Gmina Iwkowa Iwkowa 468 32-861 Iwkowa
Skala: 1:500 1:200	Nazwa Obiektu: Przebudowa drogi Wojkowa – Pod Jaszczurową w miejscowości Wojkowa
Nr rys. E04	Treść rysunku: PROFIL LINII NAPOWIERTRZNEJ OD SŁUPA NR 10 DO 8
Data: STYCZEŃ 2024	Stadium PROJEKT TECHNICZNY
Projektant:	mgr inż. Dawid Laskosz uprawnienia budowl. nr ewid. OPL/2080/PWBE/22, OPL/IE/0078/22
Sprawdzający:	mgr inż. Artur Obrzut uprawnienia budowl. nr ewid. MAP/0405/PBE/18, MAP/IE/0039/19
	Podpis:
	Podpis: