


PROFIL LINII NAPOWIETRZNEJ OD SŁUPA NR 25 DO 24

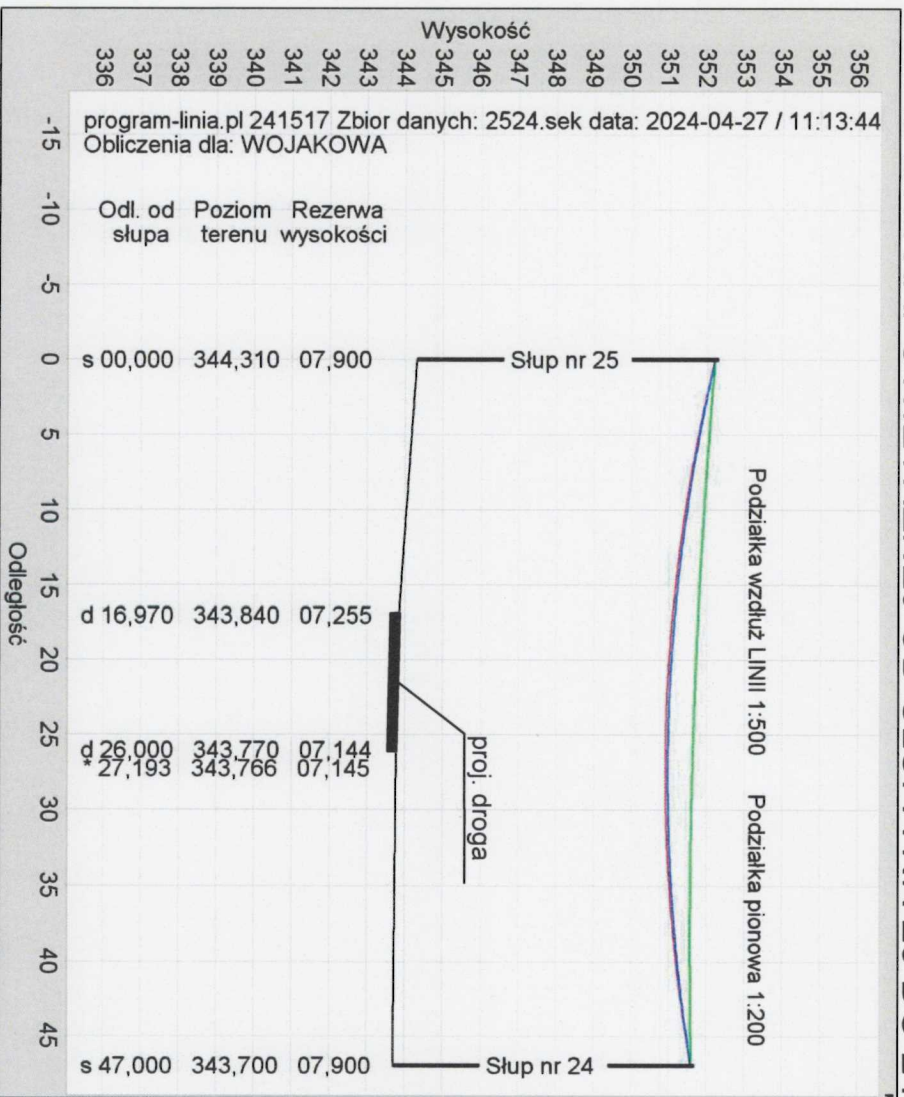

Strefa obciążenia oblodzeniem: SII Strefa wiatrowa: VIII PN-E-05100/U

Przewód nr 1 AL 50 mm² obliczony wg kryterium zadanego max. zwiśu przy maksymalnej temperaturze

— Teren			
— przewód nr 1	AL 50 mm2	temp +40,0 st.C max. temp. przewodu	przy napr.oblicz. 56,73 MPa
— przewód nr 1	AL 50 mm2	temp -5,0 st.C sadz normalna	przy napr.oblicz. 56,73 MPa
— przewód nr 1	AL 50 mm2	temp -25,0 st.C dla mrozu	przy napr.oblicz. 56,73 MPa
■ Stupy			
■ Przeszkody			

Najmniejsza dopuszczalna odległość przedowu przy największym zwisie

normalnym od powierzchni drogi gminnej wg. Normy PN-E-05100-1 wynosi:

-6,0 m

Obliczona odległość przewodu AL25 przy największym zwisie normalnym od powierzchni drogi wynosi:

-7,14 m

WYMAGANIA NORMY PN-E-05100-1 SPEŁNIONE

		PRODRÓG Paulina Pandyra – Ostrowska ul. Jamnicka 61 , 33-300 Nowy Sącz tel. 694-124-124 e-mail: biuro@prodrog.pl	
Adres Obiektu: Powiat: Brzeski Gmina: Iwkowa Miejscowość: Wojkowa	Investor: Gmina Iwkowa Iwkowa 468 32-861 Iwkowa		
Skala: 1:500 1:200	Nazwa Obiektu: Przebudowa drogi Wojkowa – Pod Jaszczurówką w miejscowości Wojkowa		
Nr rys.: E06	Treść rysunku: PROFIL LINII NAPOWIETRZNEJ OD SŁUPA NR 25 DO 24		
Data: STYCZEŃ 2024	Stadium PROJEKT TECHNICZNY		
Projektant:	mgr inż. Dawid Łaskosz uprawnienia budowl. nr ewid. OP.U2080/PWBE/22, OP.U/IE/0078/22	Podpis:	
Sprawdzający:	mgr inż. Artur Obrzut uprawnienia budowl. nr ewid. MAP/0405/PBE/18, MAP/IE/0039/19	Podpis:	Podpis: TAURON I Oddział Rada Uzd.

-42-