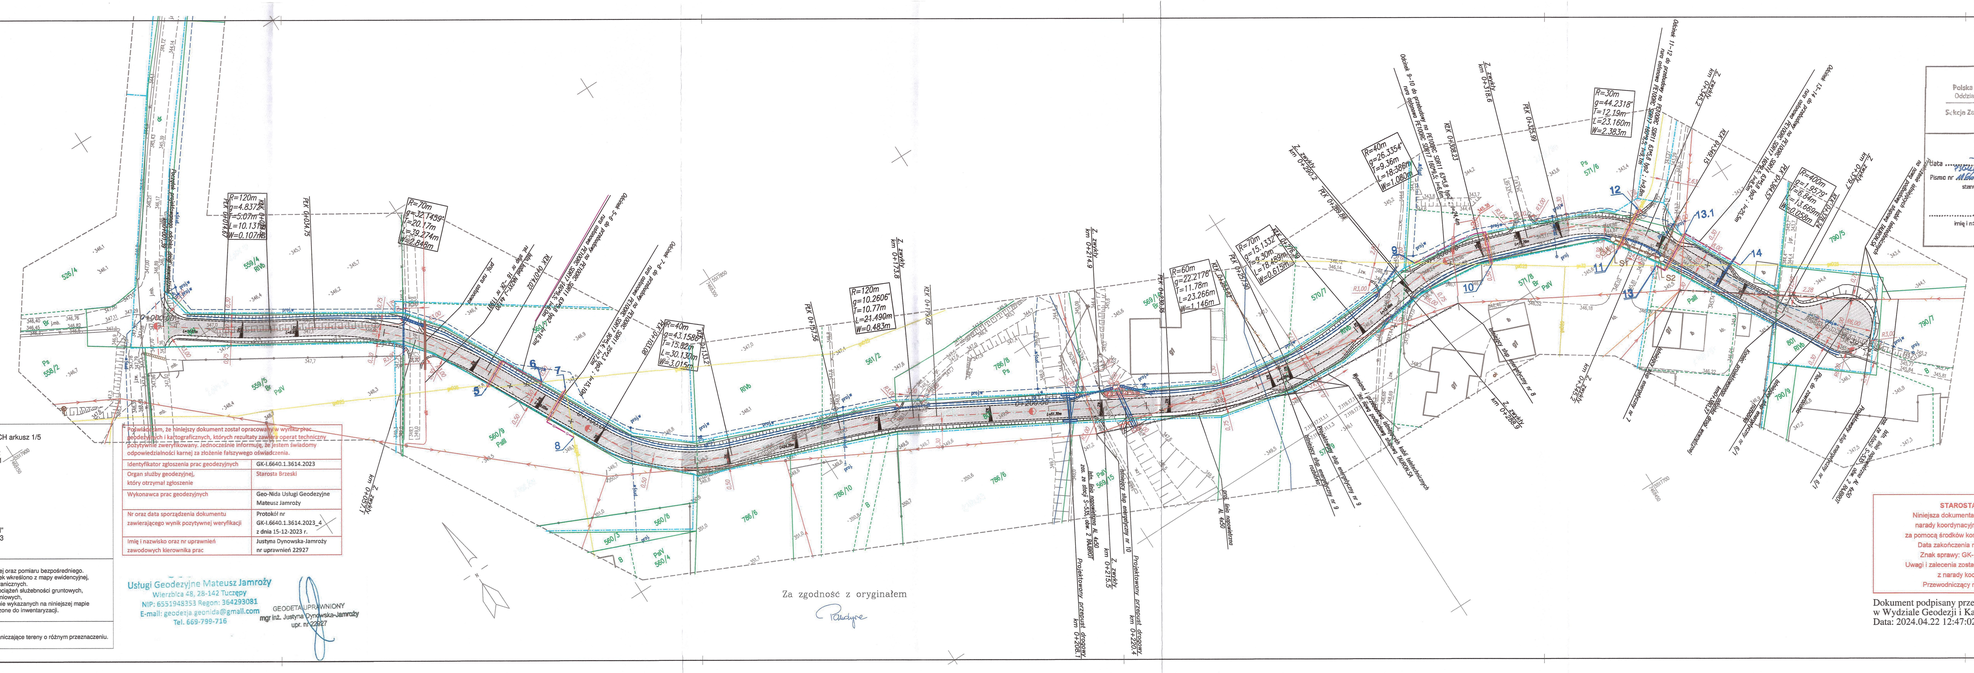

MAPA DO CELÓW PROJEKTOWYCH arkusz 1/5
skala: 1:500
sekcja: 7.119.16.10.4, 7.119.16.15.2
7.119.17.06.3, 7.119.17.11.1

woj. małopolskie
powiat: brzeski
jedn.ewid.: lwkowa [120206_2]
obręb: Wojakowa [0008]
działka ewid.: 799, 800, 801
Układ współrzędnych : „2000"
Układ wysokości: „PL-EVRF2007-NH"
ID zgłoszenia: GK-I.6640.1.3614.2023
Nowy Sącz 17.10.2023

Sporządzono na podstawie mapy zasadniczej oraz pomiaru bezpośredniego.
Wykazane na niniejszej mapie granice działek określono z mapy ewidencyjnej, nie analizowano błędu położenia punktów granicznych.
Na przedmiocowych działkach nie badano obciążeń służebności gruntowych, Mapa nie może służyć do celów rozgraniczeniowych.
Nie wyklucza się istnienia w terenie innych nie wykazanych na niniejszej mapie urządzeń podziemnych, które nie były zgłoszone do inwentaryzacji.

Legenda MPZP: ---------- - linie rozgraniczające tereny o różnym przeznaczeniu.

Oświadczam, że niniejszy dokument został opracowany w wyniku prac geodezyjnych i kartograficznych, których rezultaty zawarte zostały w operacie technicznym zawierającym wyniki, jednoczesnie informuję, że jestem świadomy odpowiedzialności karnej za złożenie fałszywego oświadczenia.

Identyfikator zgłoszenia prac geodezyjnych	GK-I.6640.1.3614.2023
Organ służby geodezyjnej, który otrzymał zgłoszenie	Starosta Brzeski
Wykonawca prac geodezyjnych	Geo-Nida Usługi Geodezyjne Mateusz Jamroży
Nr oraz data sporządzenia dokumentu zawierającego wynik pozytywnej weryfikacji	Protokół nr GK-I.6640.1.3614.2023_4 z dnia 15-12-2023 r.
Imię i nazwisko oraz nr uprawnień zawodowych kierownika prac	Justyna Dynowska-Jamroży nr uprawnień 22927

Usługi Geodezyjne Mateusz Jamroży
Wierzbica 48, 28-142 Tuczępy
NIP: 8551948353 Regon: 364293081
E-mail: geodezja.geonida@gmail.com
Tel. 669-799-716

GEODETA UPRAWNIONY
mgr inż. Justyna Dynowska-Jamroży
upr. nr 22927

Za zgodność z oryginałem

Polska Spółka Gazownictwa sp. z o.o.
Oddział Zakład Gazowniczy w Krakowie
Sekcja Zarządzania Majątkiem Sieciowym

UZGODNIENIE

Data: 04.12.2024 r.
Pismo nr: 4600344415, z dn. 04.12.2024 r.
stanowi załącznik do dokumentacji

Jarosław Biernacik
inny z uprawnieniami zgodnymi z przedmiotem

LEGENDA:
- PROJEKTOWANA OŚ
- PROJEKTOWANA KRAWĘDŹ JEZ
- PROJEKTOWANA KRAWĘDŹ PO
- PROJEKTOWANA KRAWĘDŹ ZJ
- PROJEKTOWANY ŚCIEK BETONOWY 56x50x38
- PROJEKTOWANE OGRODZENIE LINIOWE
- SCHEMAT POCHYLENIA POPRZECZNEGO JEZDNI
- PROJEKTOWANY ŚCIEK SKARPOWY
- PROJEKTOWANA STUDNIA REWIZYJNA
- PROJEKTOWANA KANALIZACJA DESZCZOWA
- PROJEKTOWANY PRZEPUST DROGOWY
- ELEMENT PRZEWIDZIANY DO ROZBIÓRKI
- PROJEKTOWANY BARIERA
- PROJEKTOWANA NAWIERZCHNIA DROGOWA
- PROJEKTOWANE UMOCNIENIE NARZUTEM KAMIENNYM
- PROJ. SKARPA O NACHYLENIU 1:1,5
- PROJ. SŁUP ENERGETYCZNY
- PROJ. LINIA NAPOWIETRZNA nN TYPU AL 4X50
- PROJ. RURA OSŁONOWA DWUDZIELNA ø110
- PROJ. OŚWIETLENIE
- PROJ. DAZOWAĆ
- ODCINKI SIECI WYKONANE PRZEWIERTEM W RURZE OSŁONOWEJ/OCHRONNEJ
- PRZEBUDOWA SIECI TELETECHNICZNEJ

STAROSTA BRZESKI
Niniejsza dokumentacja była przedmiotem narady koordynacyjnej, która odbyła się za pomocą środków komunikacji elektronicznej
Data zakończenia narady: 23-04-2024
Znak sprawy: GK-I.6630.1.111.2024
Uwagi i zalecenia zostały zawarte w protokole z narady koordynacyjnej
Przewodniczący narady: Alina Obal

Dokument podpisany przez Alina Obal - Inspektor w Wydziale Geodezji i Kartografii
Data: 2024.04.22 12:47:02 CEST

PRODROG

PRODROG Paulina Pandyra-Ostrowska
ul. Jamnicko 61 , 33-300 Nowy Sącz
tel. 694-124-124 e-mail: biuro@prodrog.pl

Adres Obiektu: Powiat: Brzeski Gmina: lwkowa Miejscowość: Wojakowa	Inwestor: Gmina lwkowa lwkowa 468 32-861 lwkowa
Skala: 1:500	Nazwa Obiektu: Budowa drogi Wojakowa –pod Jaszczurową w miejscowości Wojakowa
Nr rys. 2.2	Treść rysunku: Projekt Zagospodarowania Terenu– DG na działce 801
Data: kwiecień 2024	Stadium: Materiały na naradę koordynacyjną
Projektant: branża drogowa	mgr inż. Paulina Pandyra-Ostrowska MAP/0018/POOD/11 — Podpis:
Sprawdzający: branża drogowa	mgr inż. Iwona Gryglak MAP/0006/PWOD/21 — Podpis:
Projektant: branża sanitarna	mgr inż. Katarzyna Majcher upr. proj. i wyk. MAP/0281/PWOS/04 — Podpis:
Sprawdzający: branża sanitarna	inż. Mirosław Olszowski upr.proj. i wyk. Nr UAN-7342-139/91 — Podpis:
Projektant: branża elektroenergetyczna	mgr inż. Dawid Piotr Laskosz OPL/2080/PWSE/22 — Podpis:
Sprawdzający: branża elektroenergetyczna	mgr inż. Artur Obrzut MAP/0405/PWE/18 — Podpis:
Projektant: branża teletechniczna	mgr inż. Stefan Rapacz MAP/0447/POOT/09 — Podpis:
Sprawdzający: branża teletechniczna	mgr inż. Witold Firowicz upr. nr 2/93 — Podpis: