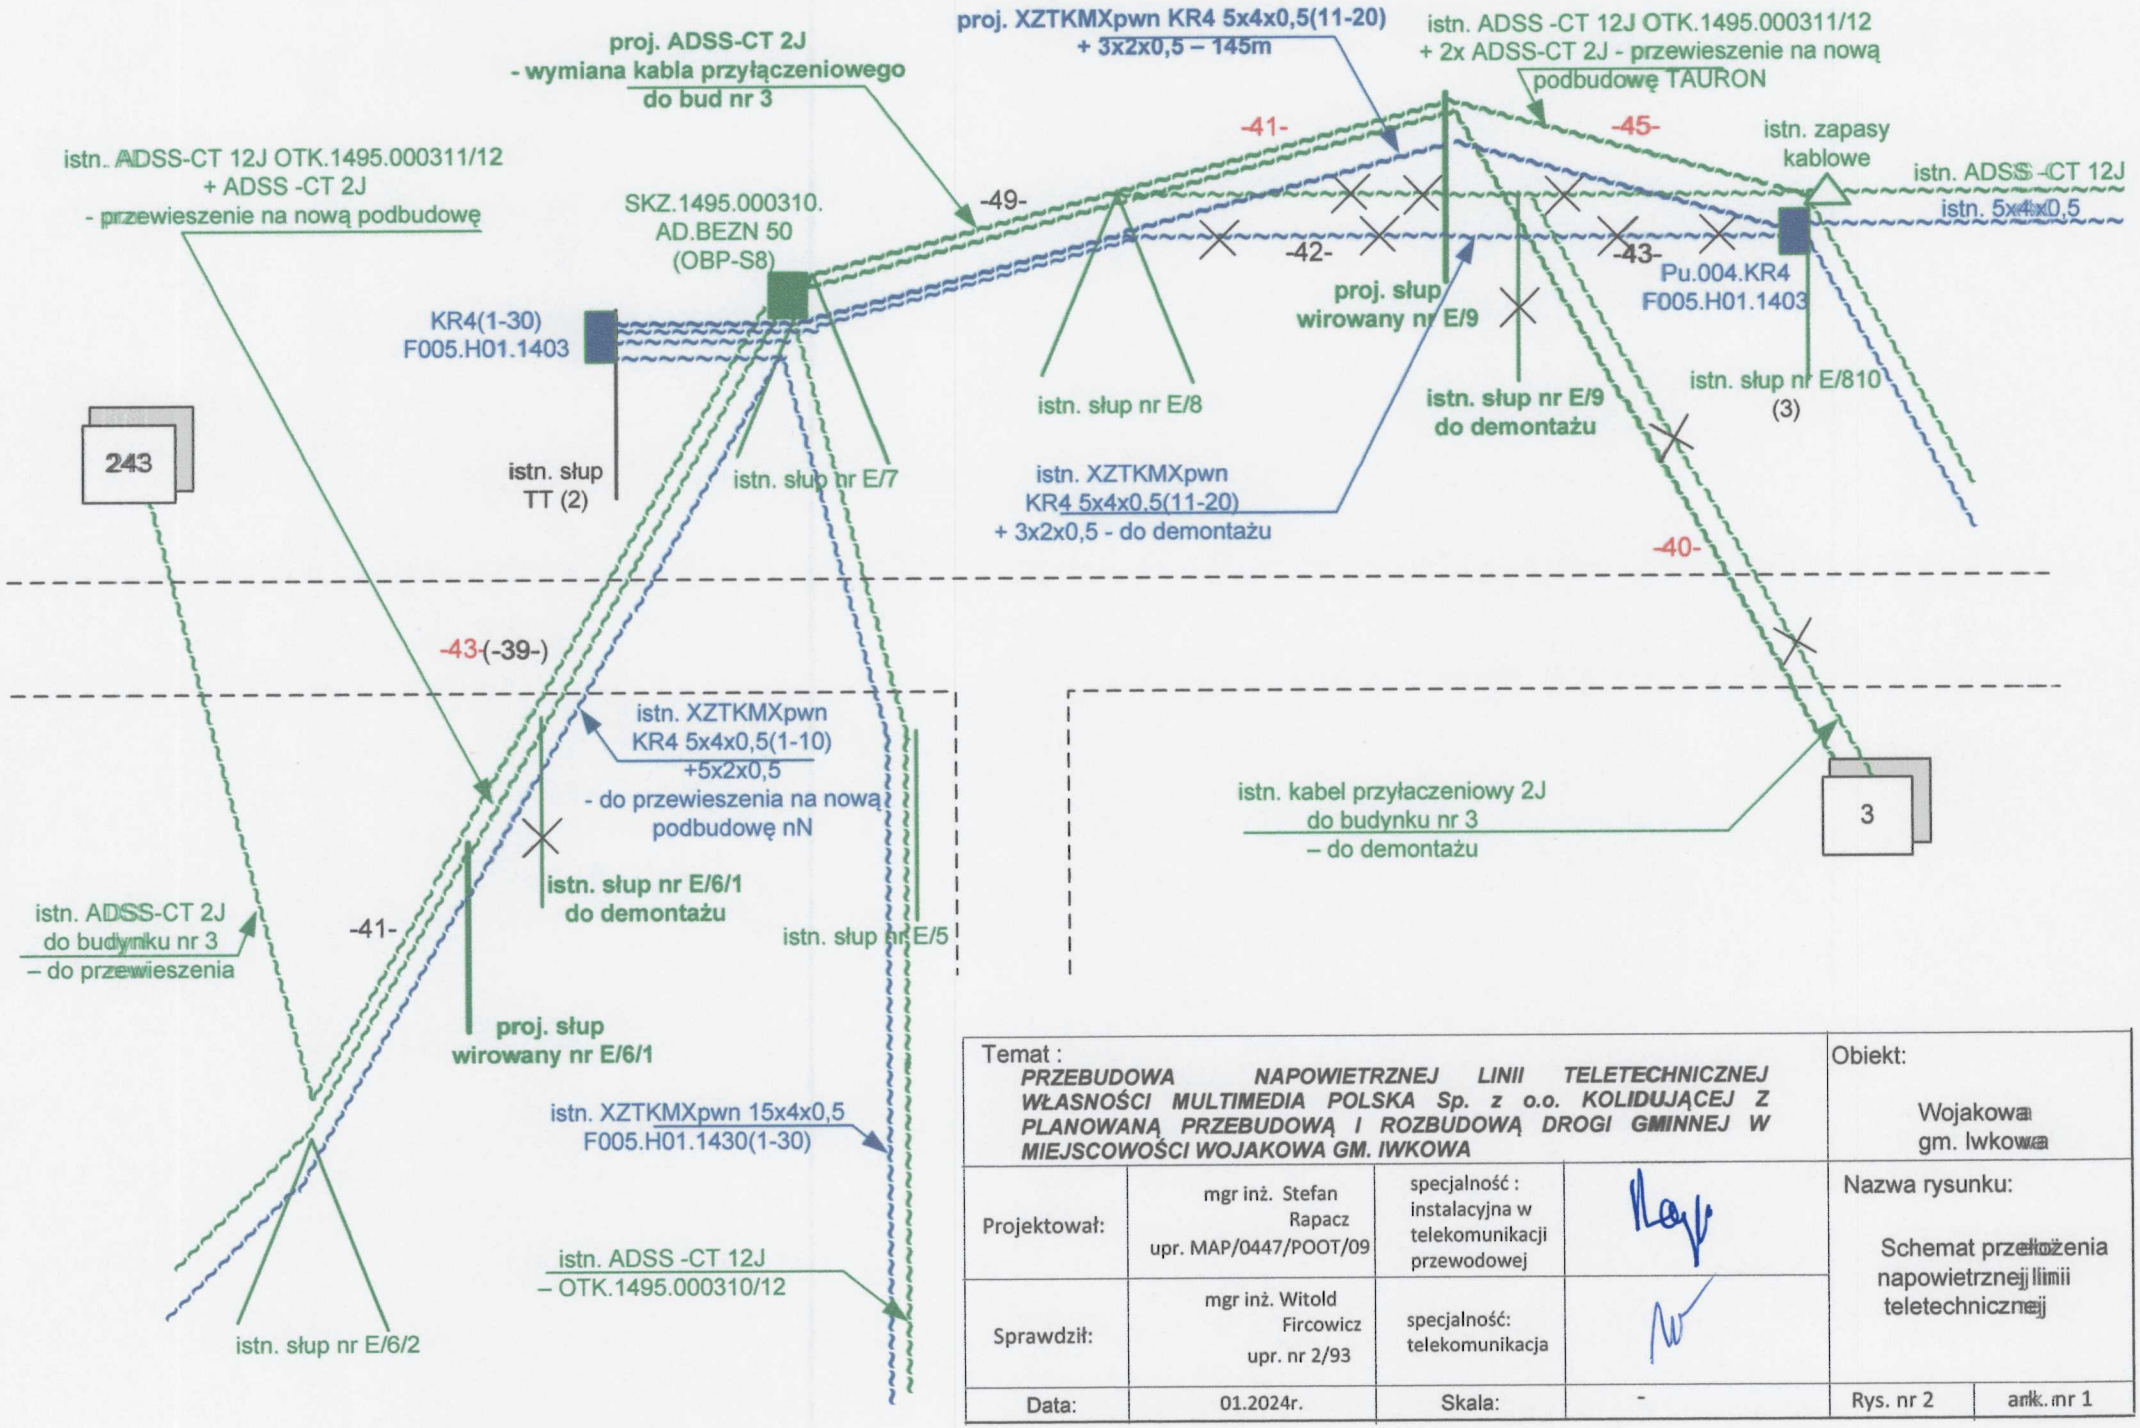

Temat : ***PRZEBUDOWA NAPOWIETRZNEJ LINII TELETECHNICZNEJ WŁASNOŚCI MULTIMEDIA POLSKA Sp. z o.o. KOLIDUJĄCEJ Z PLANOWANĄ PRZEBUDOWĄ I ROZBUDOWĄ DROGI GMINNEJ W MIEJSCOWOŚCI WOJAKOWA GM. IWKOWA***				Obiekt: Wojakowa gm. Iwkowa	
Projektował:	mgr inż. Stefan Rapacz upr. MAP/0447/POOT/09	specjalność : instalacyjna w telekomunikacji przewodowej		Nazwa rysunku: Schemat przełożenia napowietrznej linii teletechnicznej	
Sprawdził:	mgr inż. Witold Fircowicz upr. nr 2/93	specjalność: telekomunikacja			
Data:	01.2024r.	Skala:	-	Rys. nr 2	ark. nr 1