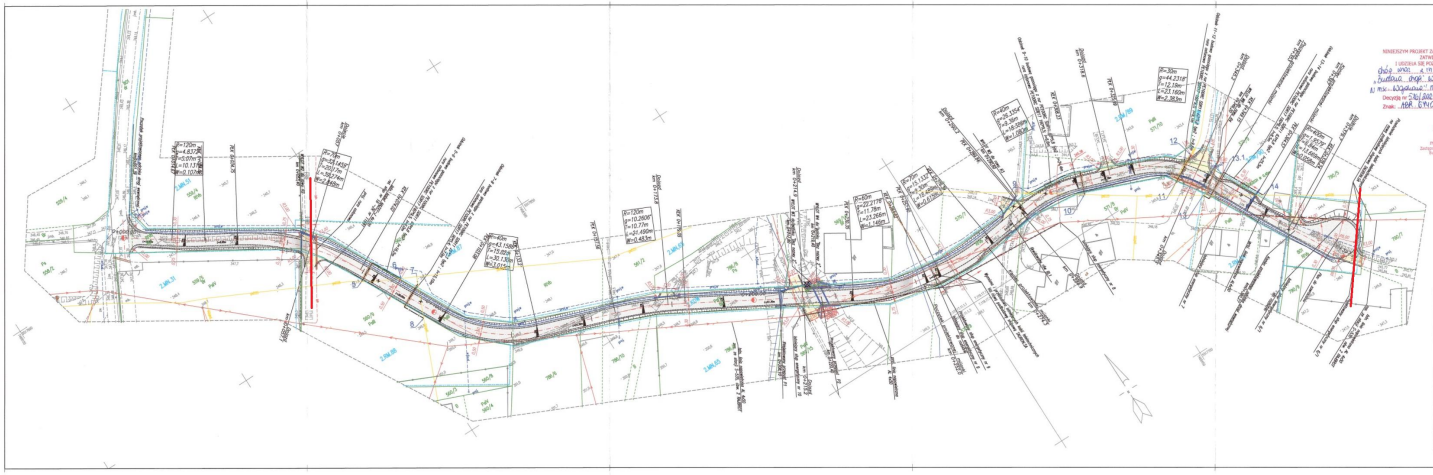

NINIEJSZY PROJEKT ZAGOSPODAROWANIA TERENU ZATWIERDZA SIĘ
UDZIELA SIĘ POZWOLENIA NA BUDOWĘ
budowę drogi wojewódzkiej - ppd Jeziorowem w miejscowości Wyjazdowo
Decyzja nr 2/BUD/2025 z dnia 17.02.2025
Znak: NOR.6740.4.WPS.2025.JC

Z up. STAROSTY
mgr inż. Artur Ołtarzyk
Zastępca Naczelnika Wydziału Budownictwa, Geodezji i Rolnictwa

STAROSTA BRZESKI
32-800 BRZESKO
ul. Obwodnica 81
29

LEGENDA:
- PROJEKTOWANA OŚ
- PROJEKTOWANA KRAWĘŹ JEZDNI
- PROJEKTOWANA KRAWĘŹ POBOCZA
- PROJEKTOWANY ŚCIEK BETONOWY 30x30x38
- PROJEKTOWANY ŚCIEK BETONOWY 30x30x38
- PROJEKTOWANE OZNOWIENIE LINIOWE
- SCHEMAT POCHYLENIA POPRZECZNEGO JEZDNI
- PROJEKTOWANY ŚCIEK SKARPOWY
- PROJEKTOWANA STUDNIA REWIZYJNA
- PROJEKTOWANA KANALIZACJA DESZCZOWA
- DRZEWA PRZEWIDZIANE DO WYCINKI
- PROJEKTOWANY PRZEPUST DROGOWY
- ELEMENT PRZEWIDZIANY DO ROZBIÓRKI
- PROJEKTOWANA BARIERA
- PROJEKTOWANA NAWIERZCHNIA BITUMICZNA
- PROJEKTOWANE DOJAZDY I ZJAZDY O NAWIERZCHNI BITUMICZNEJ
- PROJEKTOWANY DOJAZD Z KOSTKI BETONOWEJ
- PROJEKTOWANE POBOCZA Z KRUSZYWA
- PROJEKTOWANE UMOCNIENIE BRUKIEM KAMIENNYM
- PROJ. SKARPA O NACHYLENIU 1:1.5
- PROJ. SŁUP ENERGETYCZNY
- PROJ. LINIA NAPOWIETRZNA nN TYPU AL 4X50
- PROJ. RURA OSŁONOWA DWUDZIELNA Ø110
- ISTN. URZĄDZENIA I SIECI ENERGETYCZNE I TELETECHNICZNE DO ROZBIÓRKI
- PROJ. GAZOCIĄG
- DSOWG SIEĆ WYKONANE PRZEWIERTEM W RURZE OSŁONOWEJ/OCHRONNEJ
- PROJ. SIEĆ TELETECHNICZNA
- **Zakres inwestycji**

MAPA DO CELÓW PROJEKTOWYCH arkusz 1/5
działki: 7.118.18.10.4, 7.118.18.15.2
sekcje: 7.118.17.06.3, 7.118.17.11.1

woj. małopolskie
powiat: brzeski
jedn. ewid.: lekawa [120206_2]
obręb: Wojaszówka [0008]
działka ewid.: 799, 800, 801
układ współrzędnych: PL-EVRF2007-NH
Układ wysokości: „PL-EVRF2007-NH"
ID zgłoszenia: GK-I.6640.1.1335.2024
Nowy Sącz, 27.04.2024

Sporządzono na podstawie mapy zasadniczej oraz pomiaru bezpośredniego. Mapa zasadnicza nie stanowi dokumentu, o którym mowa w mapy ewidencyjnej, nie analizowano błędy położenia punktów granicznych.
Na przedmiotowych działkach nie badano obiektów służebności gruntowych. Nie badano sieci uzbrojenia terenu podziemnego.
Nie wykluczo się istnienia w terenie innych nie wykazanych na niniejszej mapie urządzeń podziemnych, które nie były zgłoszone do inwentaryzacji.

Legenda MPZP: ---------- linia rozgraniczająca terenu o różnym przeznaczeniu.

Poświadczam, że niniejszy dokument został opracowany w wyniku prac geodezyjnych i kartograficznych, których rezultaty zawiera zgodnie technicznej, posiadanych informacji, że powyższe dokumenty zostały sporządzone zgodnie z przepisami obowiązującymi.

Identyfikator zgłoszenia prac geodezyjnych	GK-I.6640.1.1335.2024
Organ służby geodezyjnej, który otrzymał zgłoszenie	Starosta Brzeski
Wykonawca prac geodezyjnych	Geo-Nida Usługi Geodezyjne Mateusz Jamroży
Nr oraz data sporządzenia dokumentu zawierającego wyniki przetworzenia wynikBazy	Protokół nr GK-I.6640.1.1335.2024_1 z dnia 08-05-2024 r.
Imię i nazwisko oraz nr uprawnień zawodowych kierownika prac	Justyna Dymowska-Jamroży nr uprawnień 12827

Geo-Nida
Usługi Geodezyjne Mateusz Jamroży
Wincentów 49, 39-342 Ty-ówka
NIP: 8331048213 Regon: 382439381
E-mail: geodezja.jamroz@gmail.com
Tel. 668-769-716

GEODETA UPRAWNIONY
mgr inż. Justyna Dymowska-Jamroży
upr. 12827

PRODROG Paulina Pandyra-Ostrowska
ul. Jarmicka 61 | 33-350 Nowy Sącz
tel. 604-124-124 | e-mail: biuro@prodrog.pl

Adres Obiektu: Powiat: Brzeski Gmina: lekawa Miejscowość: Wojaszówka	Inwestor: Gmina: lekawa Ulica: 438 33-181 lekawa
Skala: 1:500	Nazwa Obiektu: Budowa drogi Wojaszówka -ppd Jeziorowem w miejscowości Wojaszówka
Nr rys 2.2	Treść rysunku: Projekt Zagospodarowania Terenu
Data: maj 2024	Stadium: PROJEKT BUDOWLANY
Projektant: branża drogowa	mgr inż. Paulina Pandyra-Ostrowska WAP/5018/POOD/11 — Podpis:
Sprawdzający: branża drogowa	mgr inż. Iwona Grygiel WAP/5006/FPWD/12 — Podpis:
Projektant: branża sanitarna	mgr inż. Katarzyna Wójcik upr. proj. i wyk. WAP/5081/FPOS/16 — Podpis:
Sprawdzający: branża sanitarna	inż. Mirosław Olszowski sup.proj. i wyk. Nr UAN-7540-138/91 — Podpis:
Projektant: branża elektroenergetyczna	mgr inż. Dawid Piotr Laskowa DPL/5000/PWOE/09 — Podpis:
Sprawdzający: branża elektroenergetyczna	mgr inż. Artur Olenus WAP/5405/PWE/19 — Podpis:
Projektant: branża telekomunikacyjna	mgr inż. Stefan Sapeta WAP/5447/POOT/06 — Podpis:
Sprawdzający: branża telekomunikacyjna	mgr inż. Witold Żerowska upr. nr 3/93 — Podpis: