


STREFA WARSZTATOWA

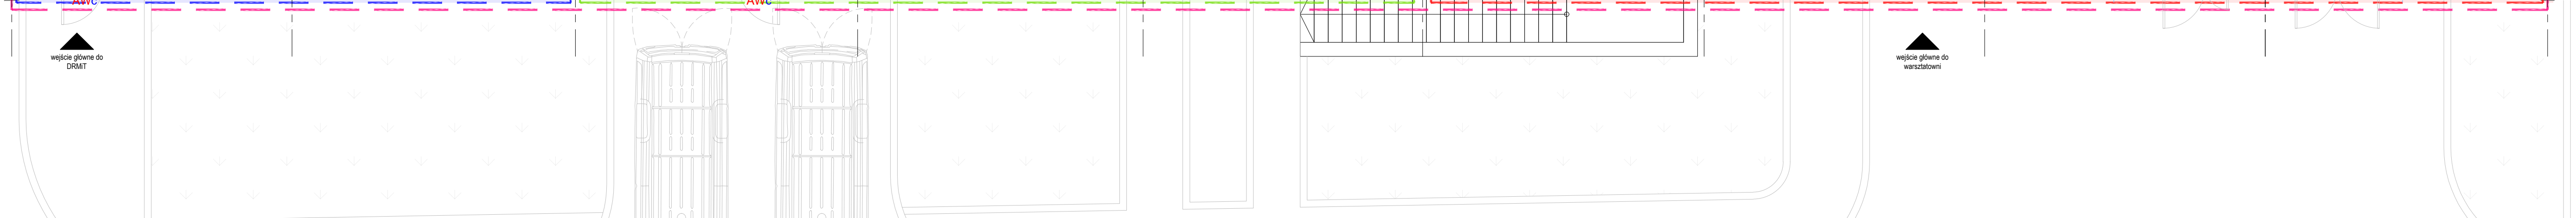

00	Wydanie początkowe rysunku nr A-2.01	01.2020
nr	opis	data
rozrząd		
inwestor	Wojewódzki Szpital Wielospecjalistyczny im. dr. Jana Jonstona w Lesznie ul. Kiepuży 45, 64-100 Leszno	
tytuł opracowania	PRZEBUDOWA I REMONT POMIESZCZEŃ W BUD. ADMINISTRACYJNO - WARSZATAWYCH NR 1-12, W WOJEWÓDZKIM SZPITALU WIELOSPECJALISTYCZNYM IM. DR. JANA JONSTONA W LESZNIE /DZ. NR 10.4, ARKUSZ MAPY 33, OBRĘB LESZNO/	
jednostka prowadząca	Agnieszka Stochaj Architekt os. Lipowic 33, 62-035 Mościana	
zadanie	PROJEKT WYKONAWCZY	
branża	ARCHITEKTURA	
projekt	uprawnienia	podpis
arch. Agnieszka Stochaj	7131/31/P/2004	
opracowanie	uprawnienia	podpis
arch. Filip Sterczyński		
opracowanie	data	skala
SZUFLI PARTERU - SZUFLI PODZIEMNE	01.2026	1:75
nr rysunku	nr metraj	
A-2.01	00	