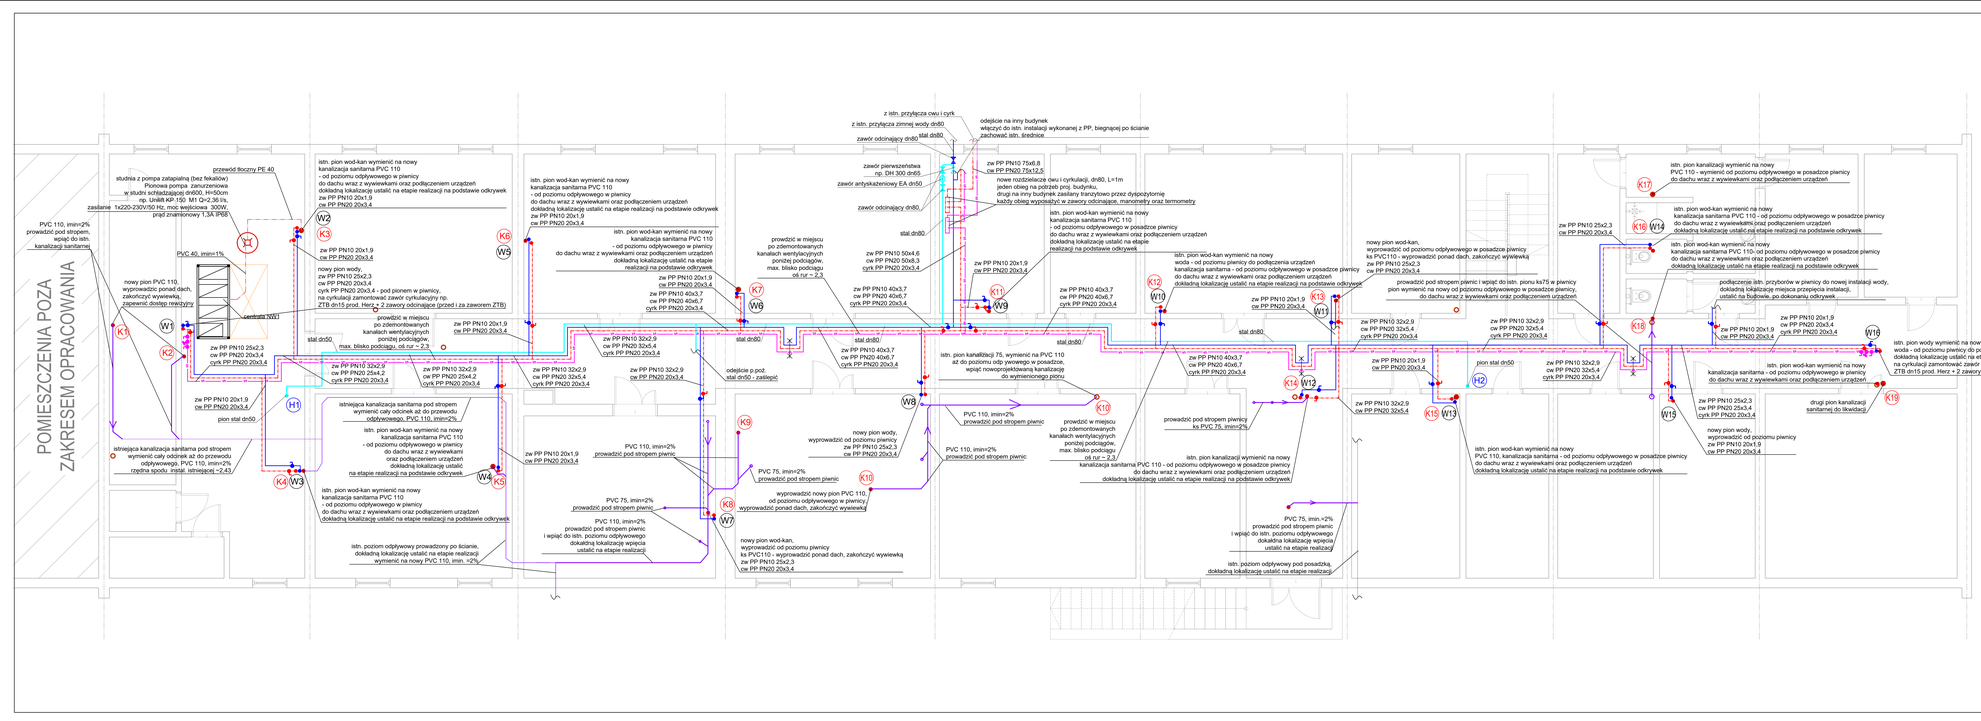
POMIESZCZENIA POZA ZAKRESEM OPRACOWANIA
przewód toczny PE 40
studnia z pompa zatapialną (bez fekaliów)
Pionowa pompa zanurzeniowa
w studni schładzającej dn600, H=50cm
np. Unilift KP 150 M1 Q=2,36 l/s,
zasilanie 1x220-230V/50 Hz, moc wejściowa 300W,
pręd znamionowy 1,3A IP68
PVC 40, min= 1%
PVC 110, min=2%
prowadzić pod stropem,
wpiąć do istn.
kanalizacji sanitarnej
nowy pion PVC 110,
wyprowadzić ponad dach,
zakończyć wywiewką,
zapewnić dostęp rewizyjny
centrala NWI
istn. pion wod-kan wymienić na nowy
kanalizacja sanitarna PVC 110
- od poziomu odpływowego w piwnicy
do dachu wraz z wywiewkami oraz podłączeniem urządzeń
dokładną lokalizację ustalić na etapie realizacji na podstawie odkrywek
istn. pion wod-kan wymienić na nowy
kanalizacja sanitarna PVC 110
- od poziomu odpływowego w piwnicy
do dachu wraz z wywiewkami oraz podłączeniem urządzeń
dokładną lokalizację ustalić na etapie realizacji na podstawie odkrywek
istn. poziom odpływowy prowadzony po ścianie,
dokładną lokalizację ustalić na etapie realizacji
wymienić na nowy PVC 110, min. +2%
istn. pion wod-kan wymienić na nowy
kanalizacja sanitarna PVC 110
- od poziomu odpływowego w piwnicy
do dachu wraz z wywiewkami oraz podłączeniem urządzeń
dokładną lokalizację ustalić na etapie realizacji na podstawie odkrywek