


LEGENDA:

- RGB** - rozdzielnica główna budynku,  
**ZK-PPOŻ** - złącze zewnętrzne odbiorów pożarowych,  
**ZK-POMP** - złącze zasilające pompownie deszczową zewnętrzną  
**ZK-PWP** - zewnętrzny certyfikowany zestaw wyłącznika PWP  
**AG** - agregat prądotwórczy pompwni wód deszczowych

UWAGI:

1. Sieć elektryczna części objętej opracowaniem w układzie **TN-S**.  
2. System ochrony dodatkowej - samoczynne wyłączenie zasilania

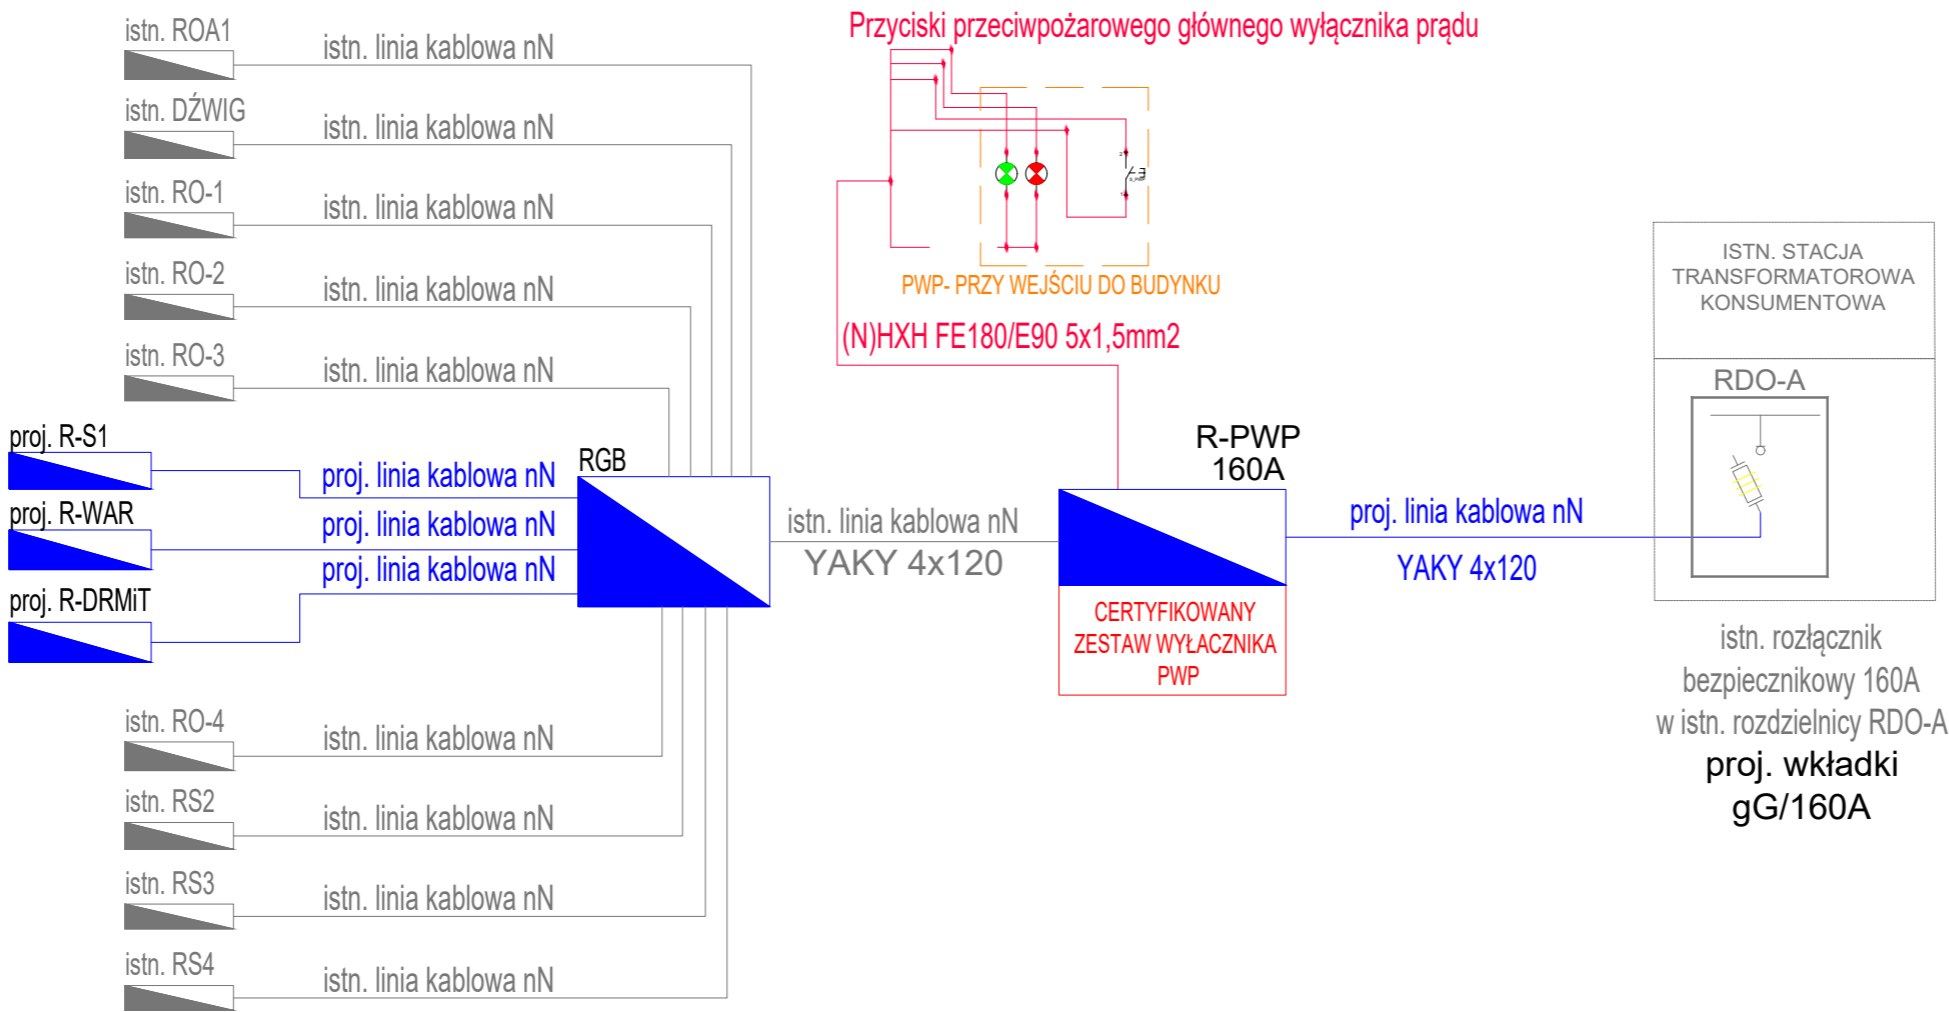

inwestor	Wojewódzki Szpital Wielospecjalistyczny im. dr Jana Jonstona w Lesznie ul. Kiepury 45, 64-100 Leszno				
tytuł opracowania /numer działki/	PRZEBUDOWA I REMONT POMIESZCZEŃ W BUD. ADMINISTRACYJNO - WARSZTATOWYM (NR 11-12), W WOJEWÓDZKIM SZPITALU WIELOSPECJALISTYCZNYM IM. DR JANA JONSTONA W LESZNIE /DZ. NR 10/4; ARKUSZ MAPY 33; OBRĘB LESZNO/				
jednostka prowadząca	Agnieszka Stochaj Architekt os. Lipowe 33, 62-035 Mościenica				
stadium	PROJEKT WYKONAWCZY				
branża	ELEKTRYCZNA + TELEKOMUNIKACYJNA				
projekt mgr inż. Szymon Szulc	uprawnienia WKP/0214/POOE/18	podpis			
opracowanie inż. Marcin Jankowski	uprawnienia	podpis			
temat rysunku SCHEMAT IDEOWY ZASILANIA	data 01.2026	skala 1:---	nr rysunku IE-301	nr rewizji 00	