TRAVERSE
*Maciej Maślanka*
[illegible] Piotrków Trybunalski, ul. Stacz[illegible] [illegible]07
[illegible] 771-571-57-[illegible] REGON [illegible] .0
[illegible]

województwo: łódzkie
powiat: tomaszowski
miasto: 101610_2 Ujazd
obręb: 101610_2.0014 Przesiadłów
obręb: 101610_2.0016 Skrzynki
obręb: 101610_2.0019 Ujazd
ID zgłoszenia: GGN.6642.1.365.2021

szkic orientacyjny

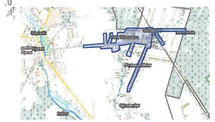

# MAPA DO CELÓW PROJEKTOWYCH

Arkusz nr 8 (10)
skala 1:500

Sekcje: 7.159.11.05.4.3, 7.159.11.05.3.4
7.159.11.10.2.1, 7.159.11.10.1.2

Osnowa układ: "2000"
Układ odniesienia: Kronsztadt "60"
Piotrków Trybunalski, dn. 08.02.2021r.

Nie wyklucza się istnienia w terenie innych niewskazanych na niniejszej mapie urządzeń podziemnych, które nie zostały zgłoszone do inwentaryzacji lub o których brak jest informacji w instytucjach branżowych.
Granice określono na podstawie EGiB.
Nie przeprowadzono badania KW w celu określenia służebności gruntowej.
Punkty osnowy geodezyjnej podlegają ochronie (Ustawa z dn. 17.05.1989r. Prawo geodezyjne i kartograficzne, Rozporządzenie Ministra Spraw Wewnętrznych Administracji z dn. 15.04.1999r. Dz.U. nr 45 poz. 454)

zakres opracowania

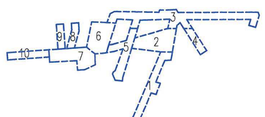

ZESTAWIENIE PZT

Poświadczam, że niniejszy dokument został opracowany w wyniku prac geodezyjnych i kartograficznych, których rezultaty zawiera operat techniczny pozytywnie zweryfikowany. Jednocześnie informuję, że jestem świadomy odpowiedzialności karnej za złożenie fałszywego oświadczenia.

| | |
|---|---|
| Identyfikator zgłoszenia prac geodezyjnych | GGN.6642.1.365.2021 |
| Organ służby geodezyjnej, który otrzymał zgłoszenie | Starosta Tomaszowski |
| Wykonawca prac geodezyjnych | TRAVERSE Maciej Maślanka |
| Nr oraz data sporządzenia dokumentu zasadniczego wyniki pozytywnej weryfikacji | GGN.6642.1.365.2021_2 z dnia 08.02.2021 P.1016.2021.814 |
| Imię i nazwisko oraz nr uprawnień zawodowych kierownika prac | Beata Pieczyńska 16550 |

Geodeta Uprawniony
*mgr inż. Beata Pieczyńska*
Upr. nr 16550

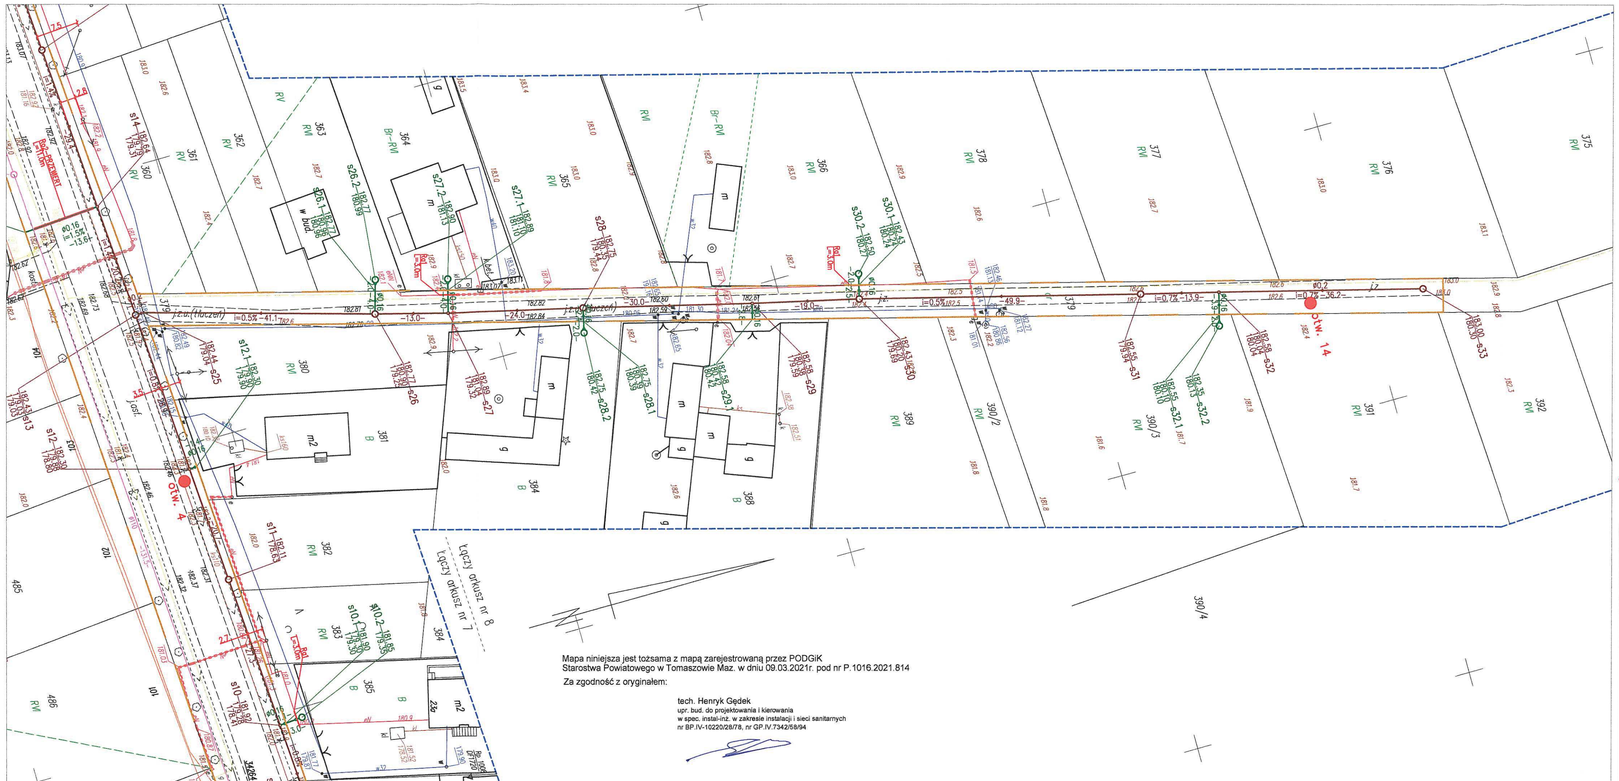


Mapa niniejsza jest tożsama z mapą zarejestrowaną przez PODGiK
Starostwa Powiatowego w Tomaszowie Maz. w dniu 09.03.2021r. pod nr P.1016.2021.814

Za zgodność z oryginałem:

tech. Henryk Gędek
upr. bud. do projektowania i kierowania
w spec. instal-inż. w zakresie instalacji i sieci sanitarnych
nr BP.IV-10220/28/78, nr GP.IV.7342/68/94

STAROSTWO POWIATOWE
w Tomaszowie Mazowieckim
ul. Św. Antoniego 41
WYDZIAŁ ARCHITEKTURY
I BUDOWNICTWA

STAROSTA TOMASZOWSKI
Niniejsza dokumentacja [illegible] 32.202
dołączono: Projekt sieci kanalizacji sanit. grawit., tłocznej, sieci wodociągowej, przyłączy kanalizacji, wody, ewentyd. Ujazd, Skrzynki, Przesiadłów, Małecz
była przedstawiona [illegible] w siedzibie Starostwa Powiatowego przy ul. Św. Antoniego 41, w dniu 18.03.2021
☒ zebrania zainteresowanych stron
☐ za pomocą środków komunikacji elektronicznej
Z up. Starosty
Piotr Kwiecień
Przewodniczący Komisji Spraw Obronnych, Ochrony Ludności, Zarządzania Kryzysowego i Spraw Wojskowych Rady Powiatu w Tomaszowie Maz.

Załącznik ... do pisma
z dnia 22.08.2021 r. znak WAB.6743.45[illegible].2021
Młodszy referent
Robert Wiśniewski

OZNACZENIA:
- PROJ. SIEĆ K. S. GRAWITACYJNEJ
- PROJ. SIEĆ KANALIZACJI SANITARNEJ TŁOCZNA
- PROJ. PRZYŁĄCZA K.S. - WG ODREBNEGO POSTĘPOWANIA ( NA ZGŁOSZENIE DO GESTORA SIECI)
- PROJ. PRZEBUDOWA SIECI WODOCIĄGOWEJ
- LINIA ROZGRANICZAJĄCA TEREN INWESTYCJI
- Pb4 PROJ. PRZEPOMPOWNIA
- NR WĘZŁA - S2 182.65 - RZĘDNA TERENU, 180.65 - RZĘDNA WŁĄCZENIA, 180.56 - RZĘDNA DNA RUROCIĄGU

Ro1 - RURA OCHRONNA STAL. Ø323,9x8,8mm
Ro2 - RURA OCHRONNA STAL. Ø273,0x8,0mm
Ro3 - RURA OCHRONNA PE100 Ø355x21,1mm SDR17
Ro4 - RURA OCHRONNA STAL. Ø219x7,1mm
Ro5 - RURA OCHRONNA PE100 Ø225x13,4mm SDR17
Ra1 - RURA OCHRONNA DWUDZIELNA Ø110mm
Ra2 - RURA OCHRONNA DWUDZIELNA Ø160mm
otw. 14 - ODWIERT GEOLOGICZNY WRAZ Z NUMEREM OTWORU

NAZWA:
**BUDOWA SIECI KANALIZACJI SANITARNEJ WRAZ Z NIEZBĘDNYMI URZĄDZENIAMI BUDOWLANYMI I INFRASTRUKTURĄ ORAZ BUDOWA POLEGAJĄCA NA PRZEBUDOWIE ODC. SIECI WODOCIĄGOWEJ WRAZ Z PRZYŁĄCZEM W MSC. UJAZD UL. ANTOLIN, MSC. PRZESIADŁÓW I SKRZYNKI GMINA UJAZD ORAZ MSC. MAŁECZ GMINA LUBOCHNIA**

| IMIĘ I NAZWISKO | NR UPRAWNIEŃ | ZAKRES OPRACOWANIA | DATA: | PODPIS: |
|---|---|---|---|---|
| ADYSTENT PROJEKTANTA: mgr inż. Przemysław Nowak | | BRANŻA SANITARNA | 14.05.2021 | |
| ADYSTENT PROJEKTANTA: mgr. Inż. Aleksandra Kaczmarek | | BRANŻA SANITARNA | 14.05.2021 | |
| PROJEKTANT: tech. Henryk Gędek | GP.IV.7342/58/94 | BRANŻA SANITARNA | 14.05.2021 | |
| | | | | |
| | | | | |

TYTUŁ RYSUNKU: PROJEKT ZAGOSPODAROWANIA TERENU

NR RYSUNKU: **PZT-IS-10** SKALA: 1:500