


"TN-C"

ZK-P

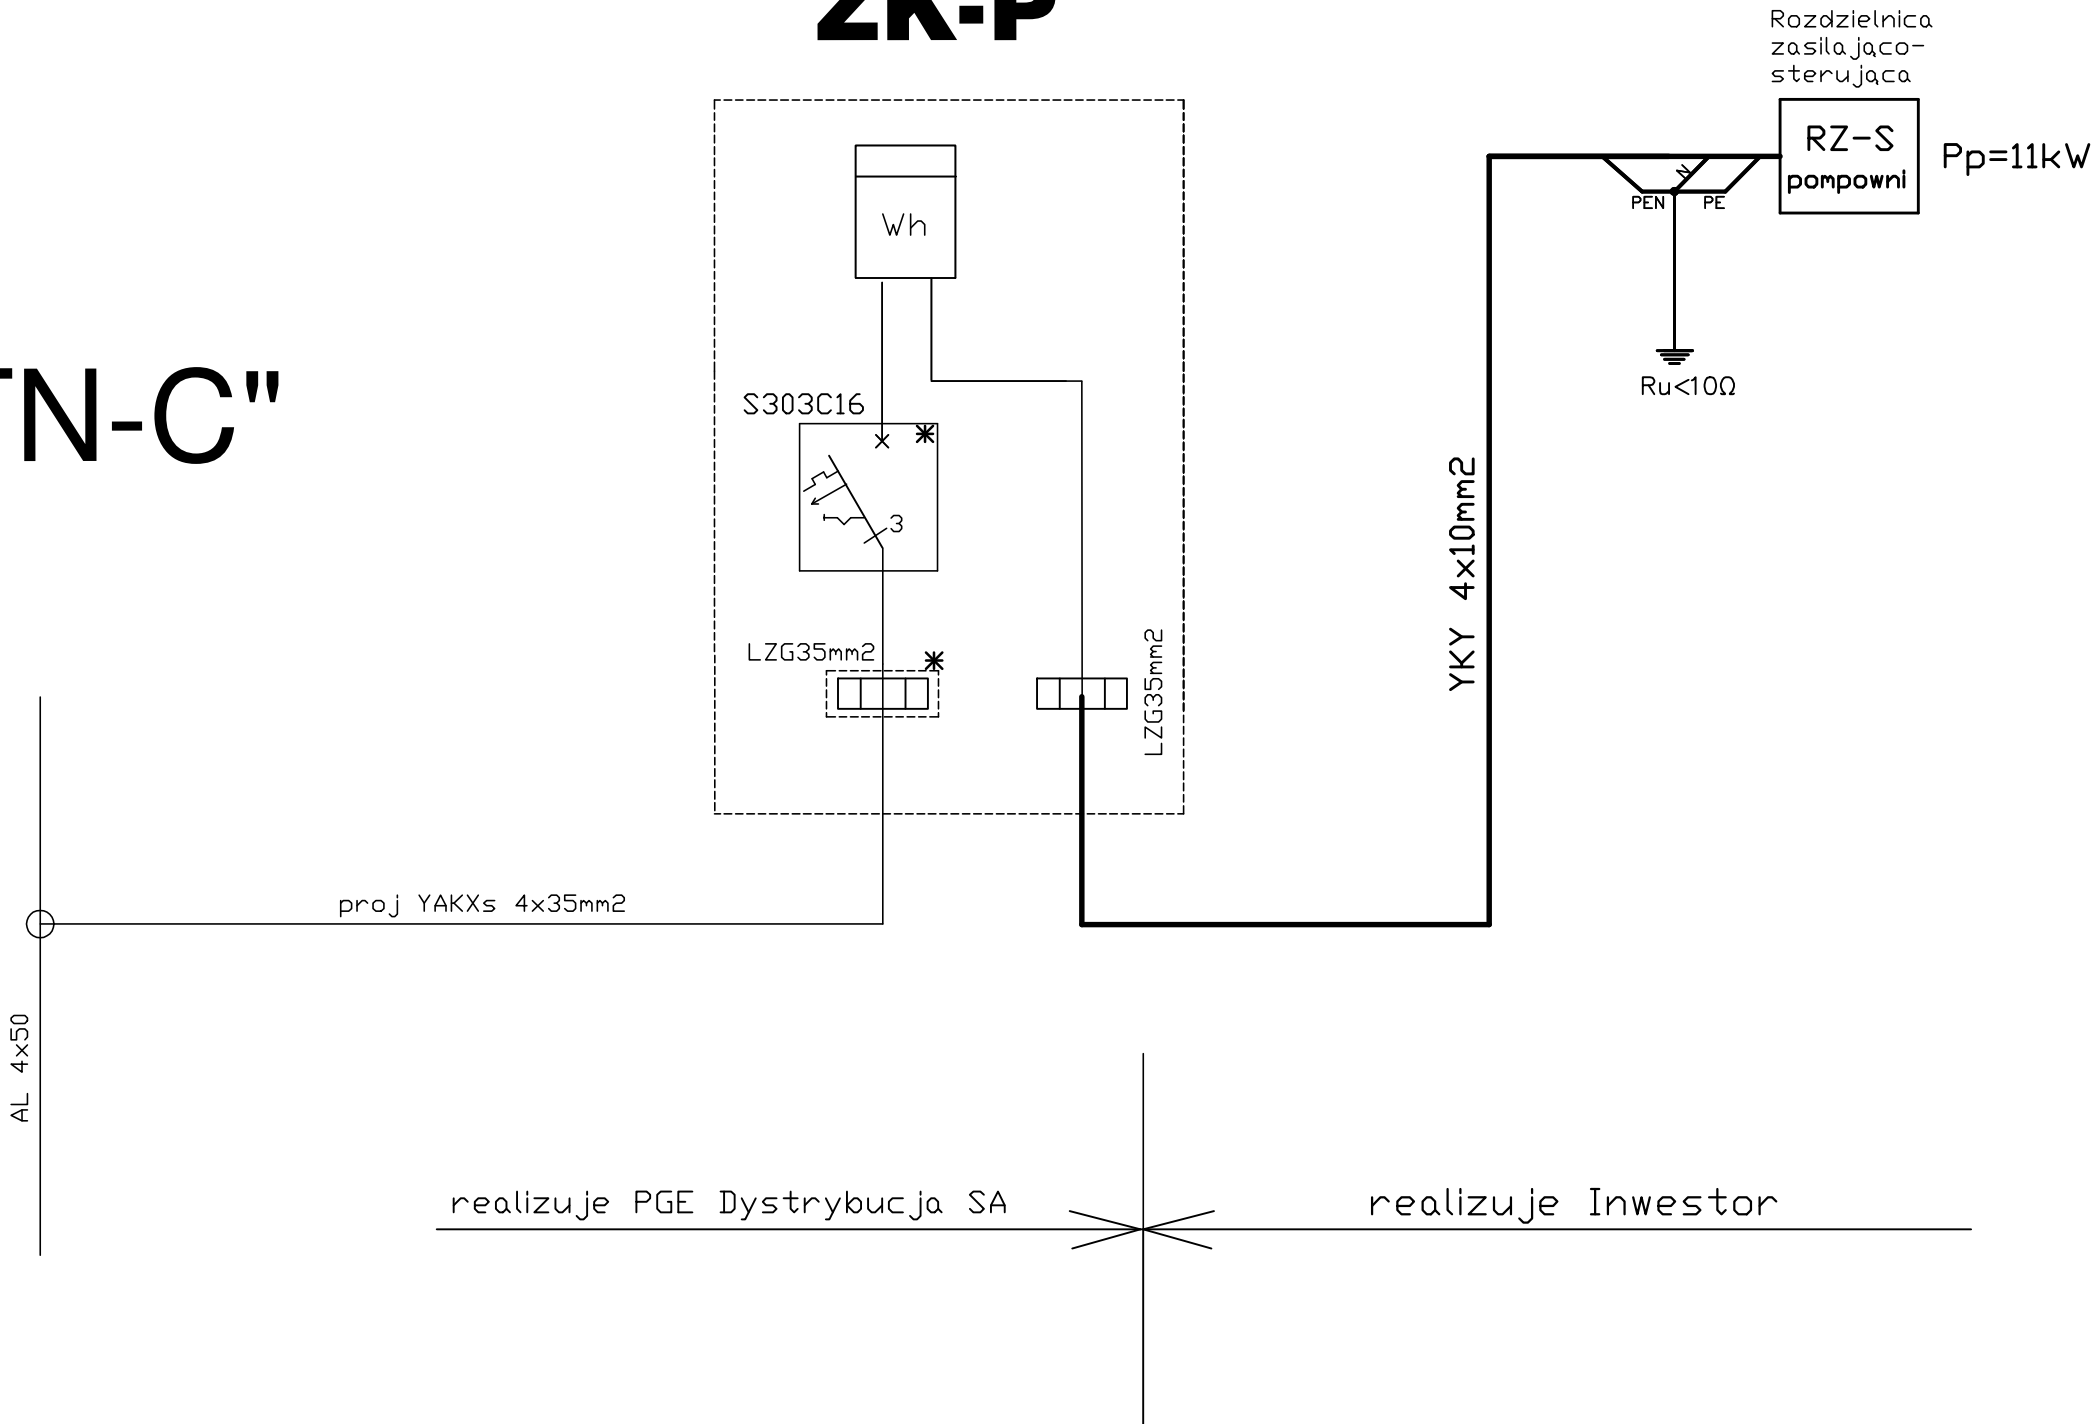

			Arkusz: -11-
Inwestor	Gmina Ujazd 97-225 Ujazd pl. Kościuszki 6		Nr rys. 2
Objekt (temat):	Rozbudowa sieci kanalizacji sanitarnej w m. Ujazd ul. Parkowa - budowa linii kablowej zalicznikowej do pompowni ścieków PAM		
Nazwa rysunku:	SCHEMAT IDEOWY ZASILANIA POMPOWNI ŚCIEKÓW PAM.		Data:
Podz:			10.2025r
Projektant	Nazwisko i imię	Uprawnienia	Podpis
	mgr inż. Krzysztof Popiołek	UAN.IV 8388/180/90 Specjalność: instalacyjna Zakres: sieci, instalacje i urządzenia elektr.	