


BUDOWA PRZYŁĄCZA KANALIZACJI SANITARNEJ

Wykop otwarty

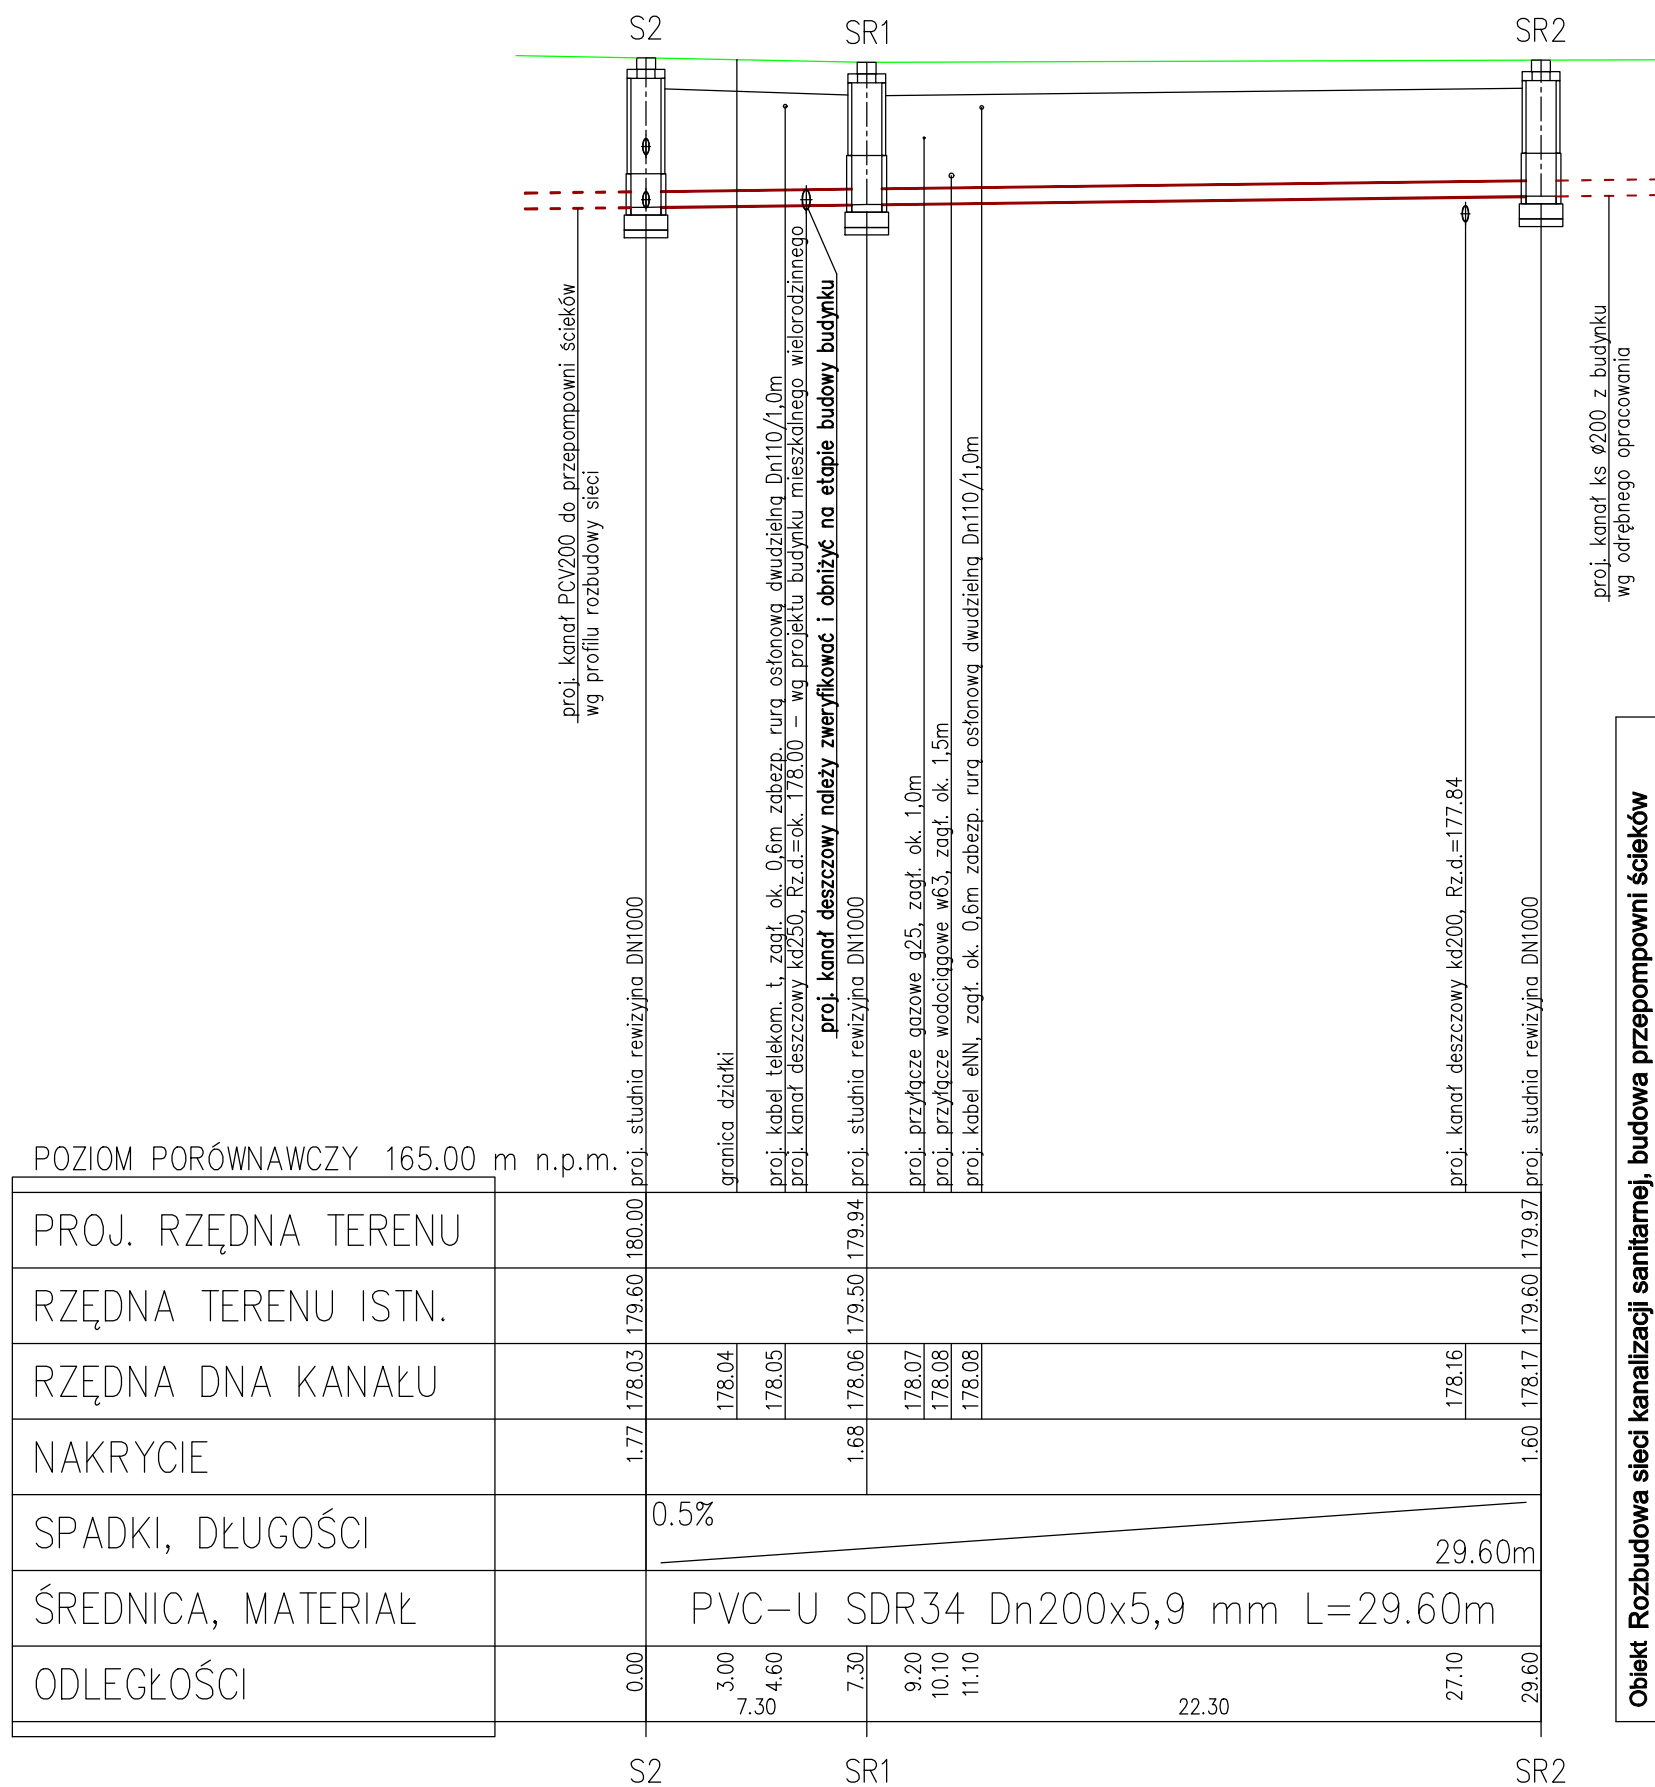

<p>Objekt Rozbudowa sieci kanalizacji sanitarnej, budowa przepompowni ścieków z rurociągami tłocznym i linią kablową zalicznikową oraz przyłącza kanalizacyjnego</p>				
<p>Adres obiektu Ujazd, ul. Parkowa, dz. nr ewid. 158/6, 259, 159/3, 159/4 obr. nr 0001-Ujazd, miasto Ujazd, powiat tomaszowski</p>				
Branża	Sanitarna	Stadium	Projekt budowlany	
	Imię i nazwisko	Nr uprawnień bud.	Podpis	
Projektował	mgr inż. Dariusz Plekarski	LOD/0537/POOS/07		
Sprawdził	mgr inż. Krzysztof Zarzeczny	GP.IV.7342/162/94		
Treść rys.		Skala 1:250:100		Data wrzesień 2025r.
		Nr rys. / nr strony		2 / 15
<p>Profil przyłącza kanalizacyjnego</p>				