


# Zasyпка przewodów w pasach drogowych i ciągach komunikacyjnych

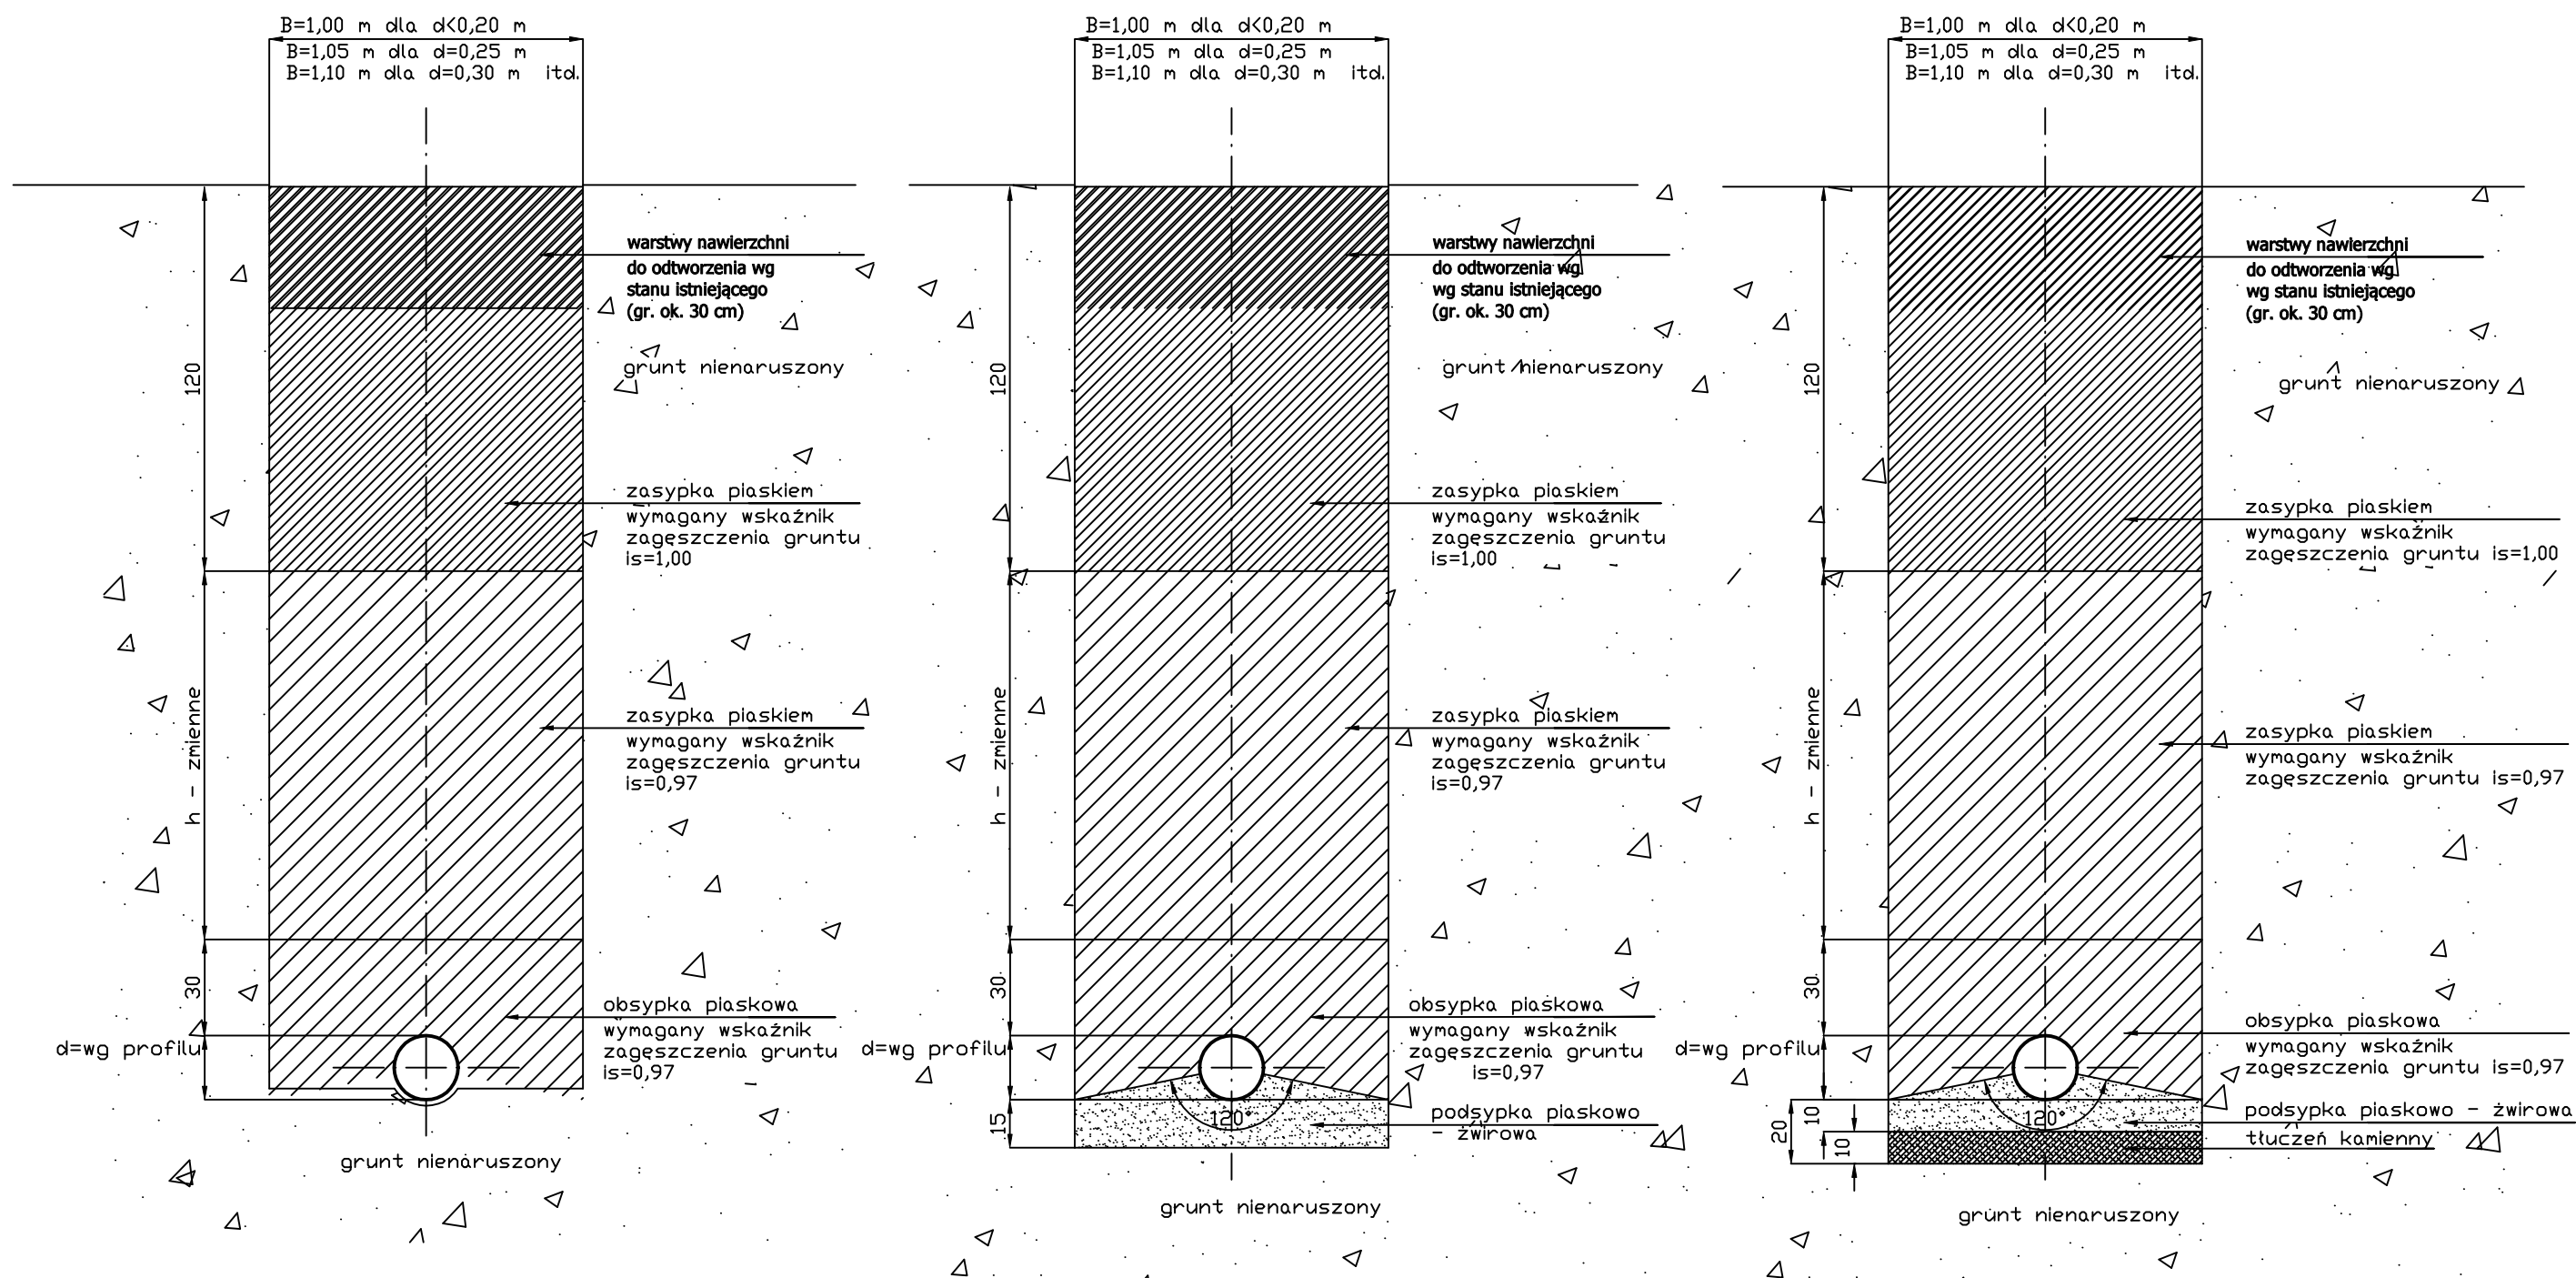

podłoże naturalne stosować na odcinkach bez występowania wody gruntowej

Uwaga: poza pasami drogowymi wymagany wskaźnik zagęszczenia gruntu zsyпки 0,90.

podłoże wzmocnione stosować na odcinkach przy występowaniu wody gruntowej

Obiekt    Rozbudowa sieci kanalizacji sanitarnej, budowa przepompowni ścieków z rurociągiem tłocznym i linią kablową zalicznikową oraz przyłącza kanalizacyjnego			
Adres obiektu    Ujazd, ul. Parkowa, obręb nr 0001-Ujazd			
dz. nr ewid. 158/6, 259, 159/3, 159/4, miasto Ujazd, powiat tomaszowski			
Branża	Sanitarna	Stadium    Projekt architektoniczno-budowlany	
	Imię i nazwisko	Nr uprawnień bud.	Podpis
Projektował	mgr inż. Dariusz Piekarski	LOD/0537/POOS/07	
Sprawdził	mgr inż. Krzysztof Zarzeczny	GP.IV.7342/162/94	
Treść rys.    Szczegół ułożenia kanału w wykopie		Skala    -	Data    wrzesień 2025r.
		Nr rys. / nr strony	4 / 17