dz. nr 159/3
działka Inwestora

dz. nr 259
pas drogowy drogi miejskiej - ul. Parkowa

dz. nr 158/6
pas drogowy drogi wewnętrznej

SIEĆ KANALIZACJI SANITARNEJ TŁOCZNEJ
Przewiert sterowany

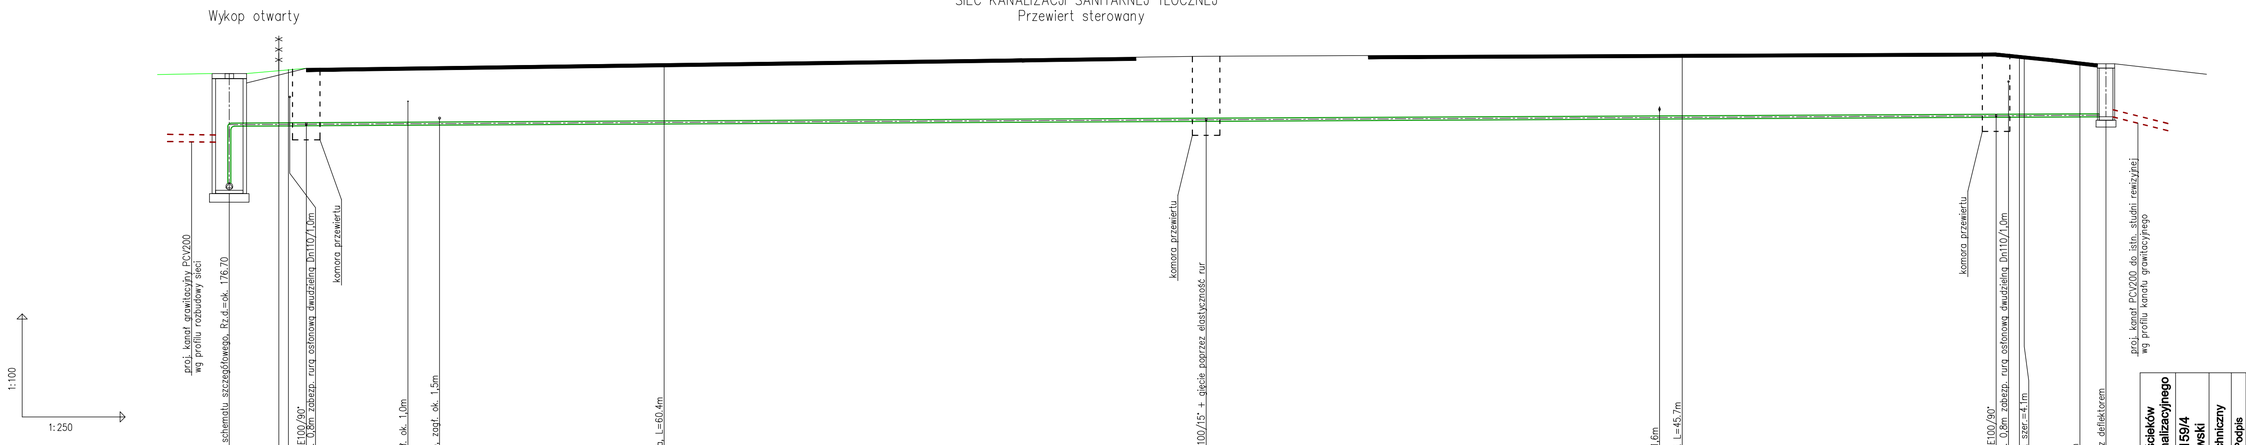

| | | |