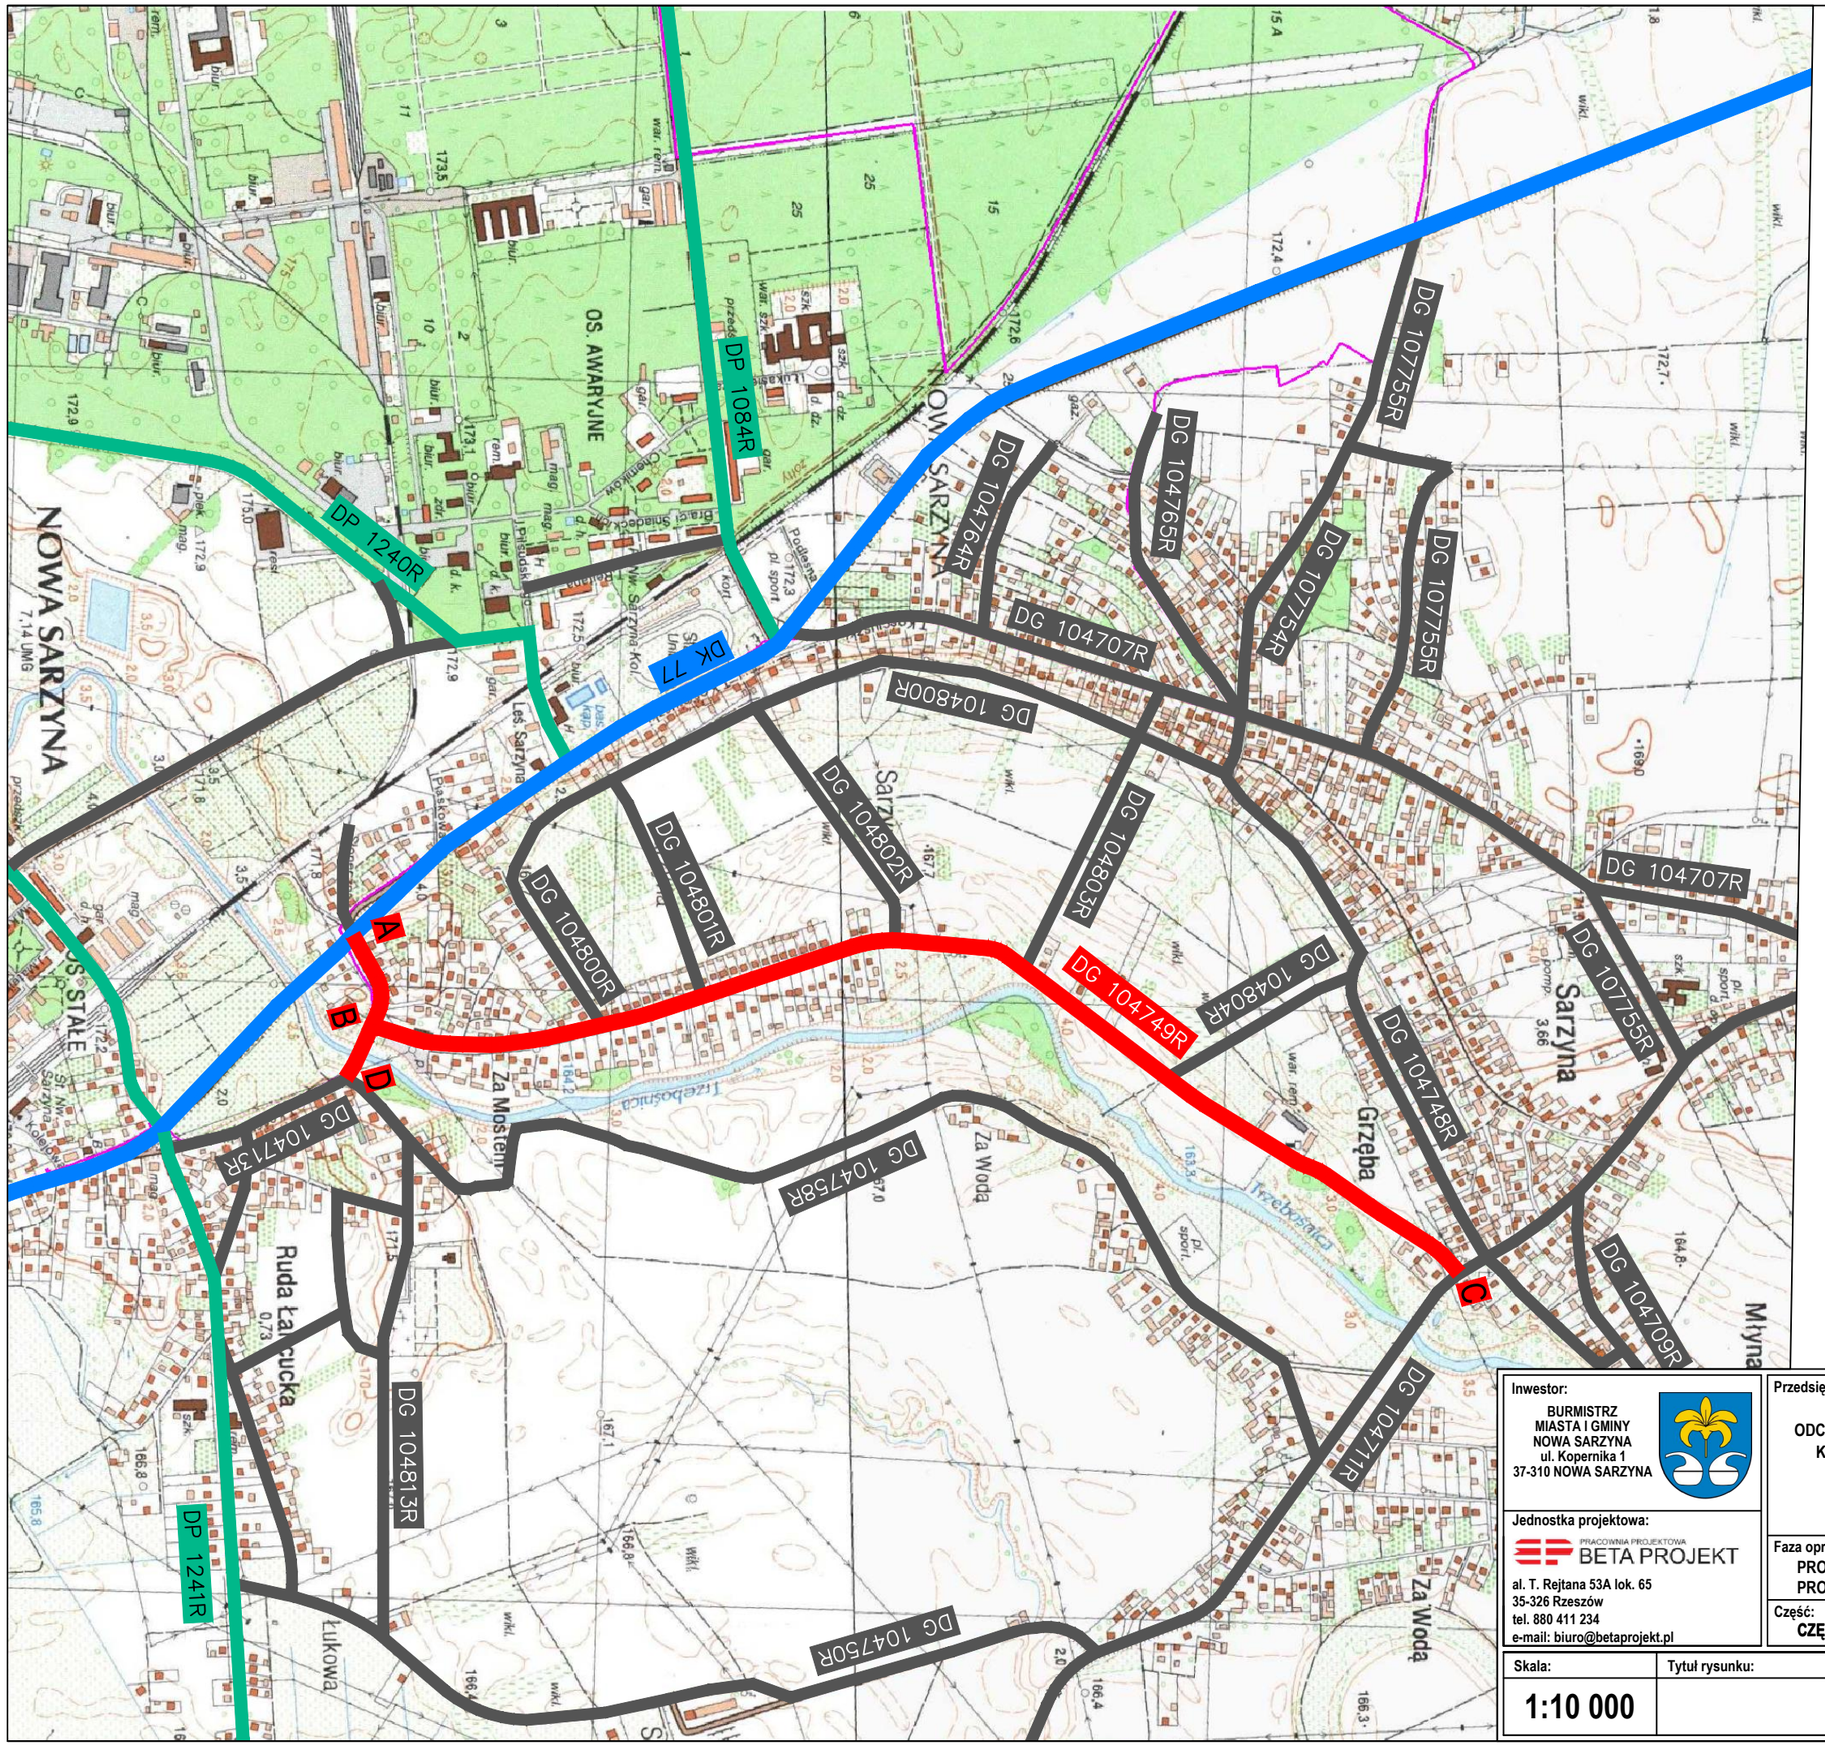

LOKALIZACJA INWESTYCJI

Inwestor:
BURMISTRZ
MIASTA I GMINY
NOWA SARZYNA
ul. Kopernika 1
37-310 NOWA SARZYNA

Jednostka projektowa:
PRACOWNIA PROJEKTOWA
BETA PROJEKT
al. T. Rejtana 53A lok. 65
35-326 Rzeszów
tel. 880 411 234
e-mail: biuro@betaprojekt.pl

Przedsięwzięcie budowlane:
"ROZBUDOWA I PRZEBUDOWA DROGI GMINNEJ NR 104749R W ZAKRESIE:
ODCINEK A-B-C - OD KM 0+011.50 DO KM 2+127.90 I ODCINEK B-D - OD KM 0+000.00 DO KM 0+060.80 WRAZ Z NIEZBĘDNĄ INFRASTRUKTURĄ ORAZ PRZEBUDOWĄ SIECI UZBROJENIA TERENU W MIEJSCOWOŚCIACH RUDA ŁAŃCUCKA I SARZYNA"

Faza opracowania (część):
PROJEKT BUDOWLANY
PROJEKT ZAGOSPODAROWANIA TERENU

Część:
CZĘŚĆ RYSUNKOWA

Skala:	Tytuł rysunku:	Nr rysunku:
1:10 000	ORIENTACJA	1