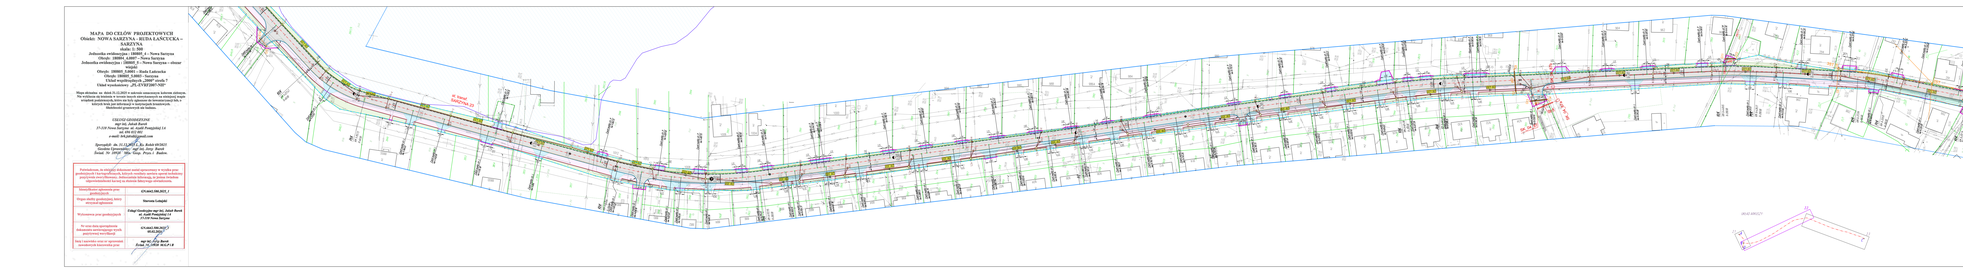

MAPA DO CELÓW PROJEKTOWYCH
Obiekt: NOWA SARZYNA - RUDA ŁAŃCUCKA – SARZYNA
skala: 1: 500
Jednostka ewidencyjna : 180805_4 – Nowa Sarzyna
Obręb: 180804_4.0007 – Nowa Sarzyna
Jednostka ewidencyjna : 180805_5 – Nowa Sarzyna – obszar wiejski
Obręb: 180805_5.0001 – Ruda Łańcucka
Obręb: 180805_5.0003 - Sarzyna
Układ współrzędnych „2000" strefa 7
Układ wysokościowy „PL-EVRF2007-NH"

Mapa aktualna na dzień 31.12.2025 w zakresie oznaczonym kolorem zielonym. Nie wyklucza się istnienia w terenie innych niewykazanych na niniejszej mapie urządzeń podziemnych, które nie były zgłoszone do inwentaryzacji lub, o których brak jest informacji w instytucjach branżowych. Służebności gruntowych nie badano.

USŁUGI GEODEZYJNE
mgr inż. Jakub Burek
37-310 Nowa Sarzyna ul. Azalii Pontyjskiej 1A
tel. 696 032 001
e-mail: brk.jakub@gmail.com

Sporządził: dn. 31.12.2025 L. Ks. Robót 69/2025
Geodeta Uprawniony: mgr inż. Jerzy Burek
Świad. Nr 10920 Min. Gosp. Przes. i Budow.

Poświadczam, że niniejszy dokument został opracowany w wyniku prac geodezyjnych i kartograficznych, których rezultaty zawiera operat techniczny pozytywnie zweryfikowany. Jednocześnie informuję, że jestem świadom odpowiedzialności karnej za złożenie fałszywego oświadczenia.

Identyfikator zgłoszenia prac geodezyjnych	GN.6642.580.2025_1
Organ służby geodezyjnej, który otrzymał zgłoszenie	Starosta Leżajski
Wykonawca prac geodezyjnych	Usługi Geodezyjne mgr inż. Jakub Burek ul. Azalii Pontyjskiej 1A 37-310 Nowa Sarzyna
Nr oraz data sporządzenia dokumentu zawierającego wynik pozytywnej weryfikacji	GN.6642.580.2025_1 05.02.2026
Imię i nazwisko oraz nr uprawnień zawodowych kierownika prac	mgr inż. Jerzy Burek Świad. Nr. 10920 M.G.P i B

st. transf. SARZYNA 23
SK_04_87a
SK_04_87b
SK_04_87c
SK_04_87d
SK_04_87e
23/25
RK-12
st. transf. SARZYNA 25
KONIEC OPRACOWANIA
KM: 0+060.80
POCZĄTEK OPRACOWANIA
KM: 0+000.00
UKŁAD ARKUSZY:
N
E
S
W

PARAMETRY DROGI	
PRĘDKOŚĆ DO PROJEKTOWANIA	30 km/h
KLASA DROGI	D
KATEGORIA RUCHU	KR1
PODŁOŻE GRUNTOWE	G2
TRUDNE WARUNKI	TAK
DOPUSZCZALNY NACISK NA OŚ	115 kN

LEGENDA
skala 1:500

- 1956 - numery ewidencyjne działek
- zakres aktualizacji MDCP
- istn. granice działek ewidencyjnych
- linia rozgraniczająca teren inwestycji - istniejący pas drogowy, (linie nie definiujące podziału nieruchomości)
- linia rozgraniczająca teren inwestycji - projektowany pas drogowy, (linie definiujące podziału nieruchomości)
- linia rozgraniczająca teren innych dróg publicznych (linie pasa drogowego innych dróg publicznych)
- linia określająca zasięg terenu niezbędnego przeznaczonego dla przebudowy i budowy sieci uzbrojenia terenu, zjazdów, urządzeń wodnych i rozbiórki obiektów budowlanych oraz przebudowy innych dróg publicznych,

- oś jezdni drogi gminnej
- oś jezdni innych dróg
- krawędź jezdni
- proj. krawężnik betonowy 15 cm
- proj. krawężnik betonowy 15 cm na leżąco
- proj. obrzeże betonowe 8 cm
- proj. pobocze drogi
- proj. krawędź jezdni zjazdu
- proj. pobocze zjazdu
- proj. oś zjazdu
- proj. nawierzchnia bitumiczna na jezdni
- proj. droga dla pieszych i rowerów (kostka brukowa betonowa bezfazowa)
- proj. zjazd (kostka brukowa betonowa bezfazowa)
- proj. chodnik (kostka brukowa betonowa)
- proj. zjazd (kruszywo)
- proj. zatoka postojowa (kostka brukowa betonowa)
- proj. utwardzenie terenu (nawierzchnia bitumiczna)
- proj. wyrównanie terenu + zieleń (trawniki)
- S1.2 - proj. studnie rewizyjne Ø1000
- S1.1 - proj. studnie rewizyjne Ø1500
- DN 400 - proj. kanał deszczowy (średnica / kierunek spływu)
- WP2.1 - proj. studzienki drogowe betonowe z wpustem i przykanalikiem Ø200
- proj. wylot KD
- proj. rura ochronna DN500, L=13,0m
- proj. ściek trójkątny (wg KPED 01.05) szer. 0,5m
- proj. dedykowane oświetlenie uliczne przejścia dla pieszych - zasilane solarnie
- proj. nawierzchnia bitumiczna na obiekcie mostowym
- proj. ściek przykrawężnikowy z kostki o szer. 0,2m
- obszar zagrożenia powodzią dla prawdopodobieństwa p=1,0%

- proj. umocnienie wylotu - kosze siatkowo kamienne
- proj. umocnienie wylotu - materace siatkowo - kamienne
- proj. umocnienie wylotu - narzut kamienny

- proj. linia telekomunikacyjna napowietrzna Orange
- proj. linia światłowodowa SSPW-woj. podkarpackie
- proj. rura ochronna Ø160 na sieci SSPW
- istn. linia napowietrzna AXSn 2x35 do wykorzystania
- słup oświetleniowy do przestawienia
- proj. rura ochronna 2-dzielna Ø110 na kablu nN

Branża sanitarna – przebudowa i zabezpieczenie gazociągów

G1 G2	– projektowane zabezpieczenie istniejącego odcinka sieci gazowej G1–G2 rurą osłonową
RO.G1-2	– projektowana rura osłonowa stalowa dwudzielna DN200 Stal L=10,0m
G3 G4 g63	– projektowana przebudowa sieci gazowej na dn63x5,8 PE100 SDR 11 L=20,0m
RO.G3-4	– projektowana rura osłonowa na przebudowie gazociągu dn125x7,1 PE100 SDR17,6 L=8,0m
G7 G8 g63	– projektowana przebudowa sieci gazowej na dn63x5,8 PE100 SDR 11 L=12,0m
RO.G7-8	– projektowana rura osłonowa na przebudowie gazociągu dn125x7,1 PE100 SDR17,6 L=11,0m
G9 G10 g90	– projektowana przebudowa sieci gazowej na dn90x5,2 PE100 SDR 17,6 L=16,5m
RO.G9-10	– projektowana rura osłonowa na przebudowie gazociągu dn160x9,2 PE100 SDR17,6 L=14,0m
G11 G12 g63	– projektowana przebudowa sieci gazowej na dn63x5,8 PE100 SDR 11 L=6,0m
RO.G11-12	– projektowana rura osłonowa na przebudowie gazociągu dn125x7,1 PE100 SDR17,6 L=5,0m
G13 G14 g63	– projektowana przebudowa sieci gazowej na dn63x5,8 PE100 SDR 11 L=9,5m
RO.G13-14	– projektowana rura osłonowa na przebudowie gazociągu dn125x7,1 PE100 SDR17,6 L=8,5m
× × ×	– istniejąca infrastruktura gazowa do likwidacji

Branża sanitarna – gazociągi bez zmian

G5 G6	- istniejący gazociąg DN40Stal - nie podlegający przebudowie i zabezpieczeniu, spełniający punkt IV 1.2 (Zabezpieczenie) WT
G15 G16	- istniejący gazociąg dn63PE - nie podlegający przebudowie i zabezpieczeniu, spełniający punkt IV 1.2 (Zabezpieczenie) WT

Inwestor:
BURMISTRZ
NOWEJ SARZYNY
ul. Kopernika 1
37-310 NOWA SARZYNA

Jednostka projektowa:
PRACOWNIA PROJEKTOWA
BETA PROJEKT
al. T. Rejtana 53A lok. 65
35-326 Rzeszów
tel. 880 411 234
e-mail: biuro@betaprojekt.pl

Przedsięwzięcie budowlane:
"ROZBUDOWA I PRZEBUDOWA DROGI GMINNEJ NR 104749R W ZAKRESIE: ODCINEK A-B-C - OD KM 0+011.50 DO KM 2+127.90 I ODCINEK B-D - OD KM 0+000.00 DO KM 0+060.80 WRAZ Z NIEZBĘDNĄ INFRASTRUKTURĄ ORAZ PRZEBUDOWĄ SIECI UZBROJENIA TERENU W MIEJSCOWOŚCIACH RUDA ŁAŃCUCKA I SARZYNA"

Faza opracowania (część):
PROJEKT TECHNICZNY

Część:
CZĘŚĆ RYSUNKOWA

Skala:	Tytuł rysunku:	Nr rysunku:
1:500	PROJEKT ZAGOSPODAROWANIA TERENU	PZT2

Funkcja/branża:	Imię i nazwisko:	Nr uprawnień:	Data:	Podpis:
Projektant SANITARNA	mgr inż. Aleksandra Lipiec	PDK/0294/POOS/19	30.01.2026	
Sprawdzający SANITARNA	mgr inż. Joanna Dragan-Bytnar	PDK/0014/PWOS/18	30.01.2026	
Opracowanie SANITARNA	mgr inż. Sławomir Uchman	---	30.01.2026	