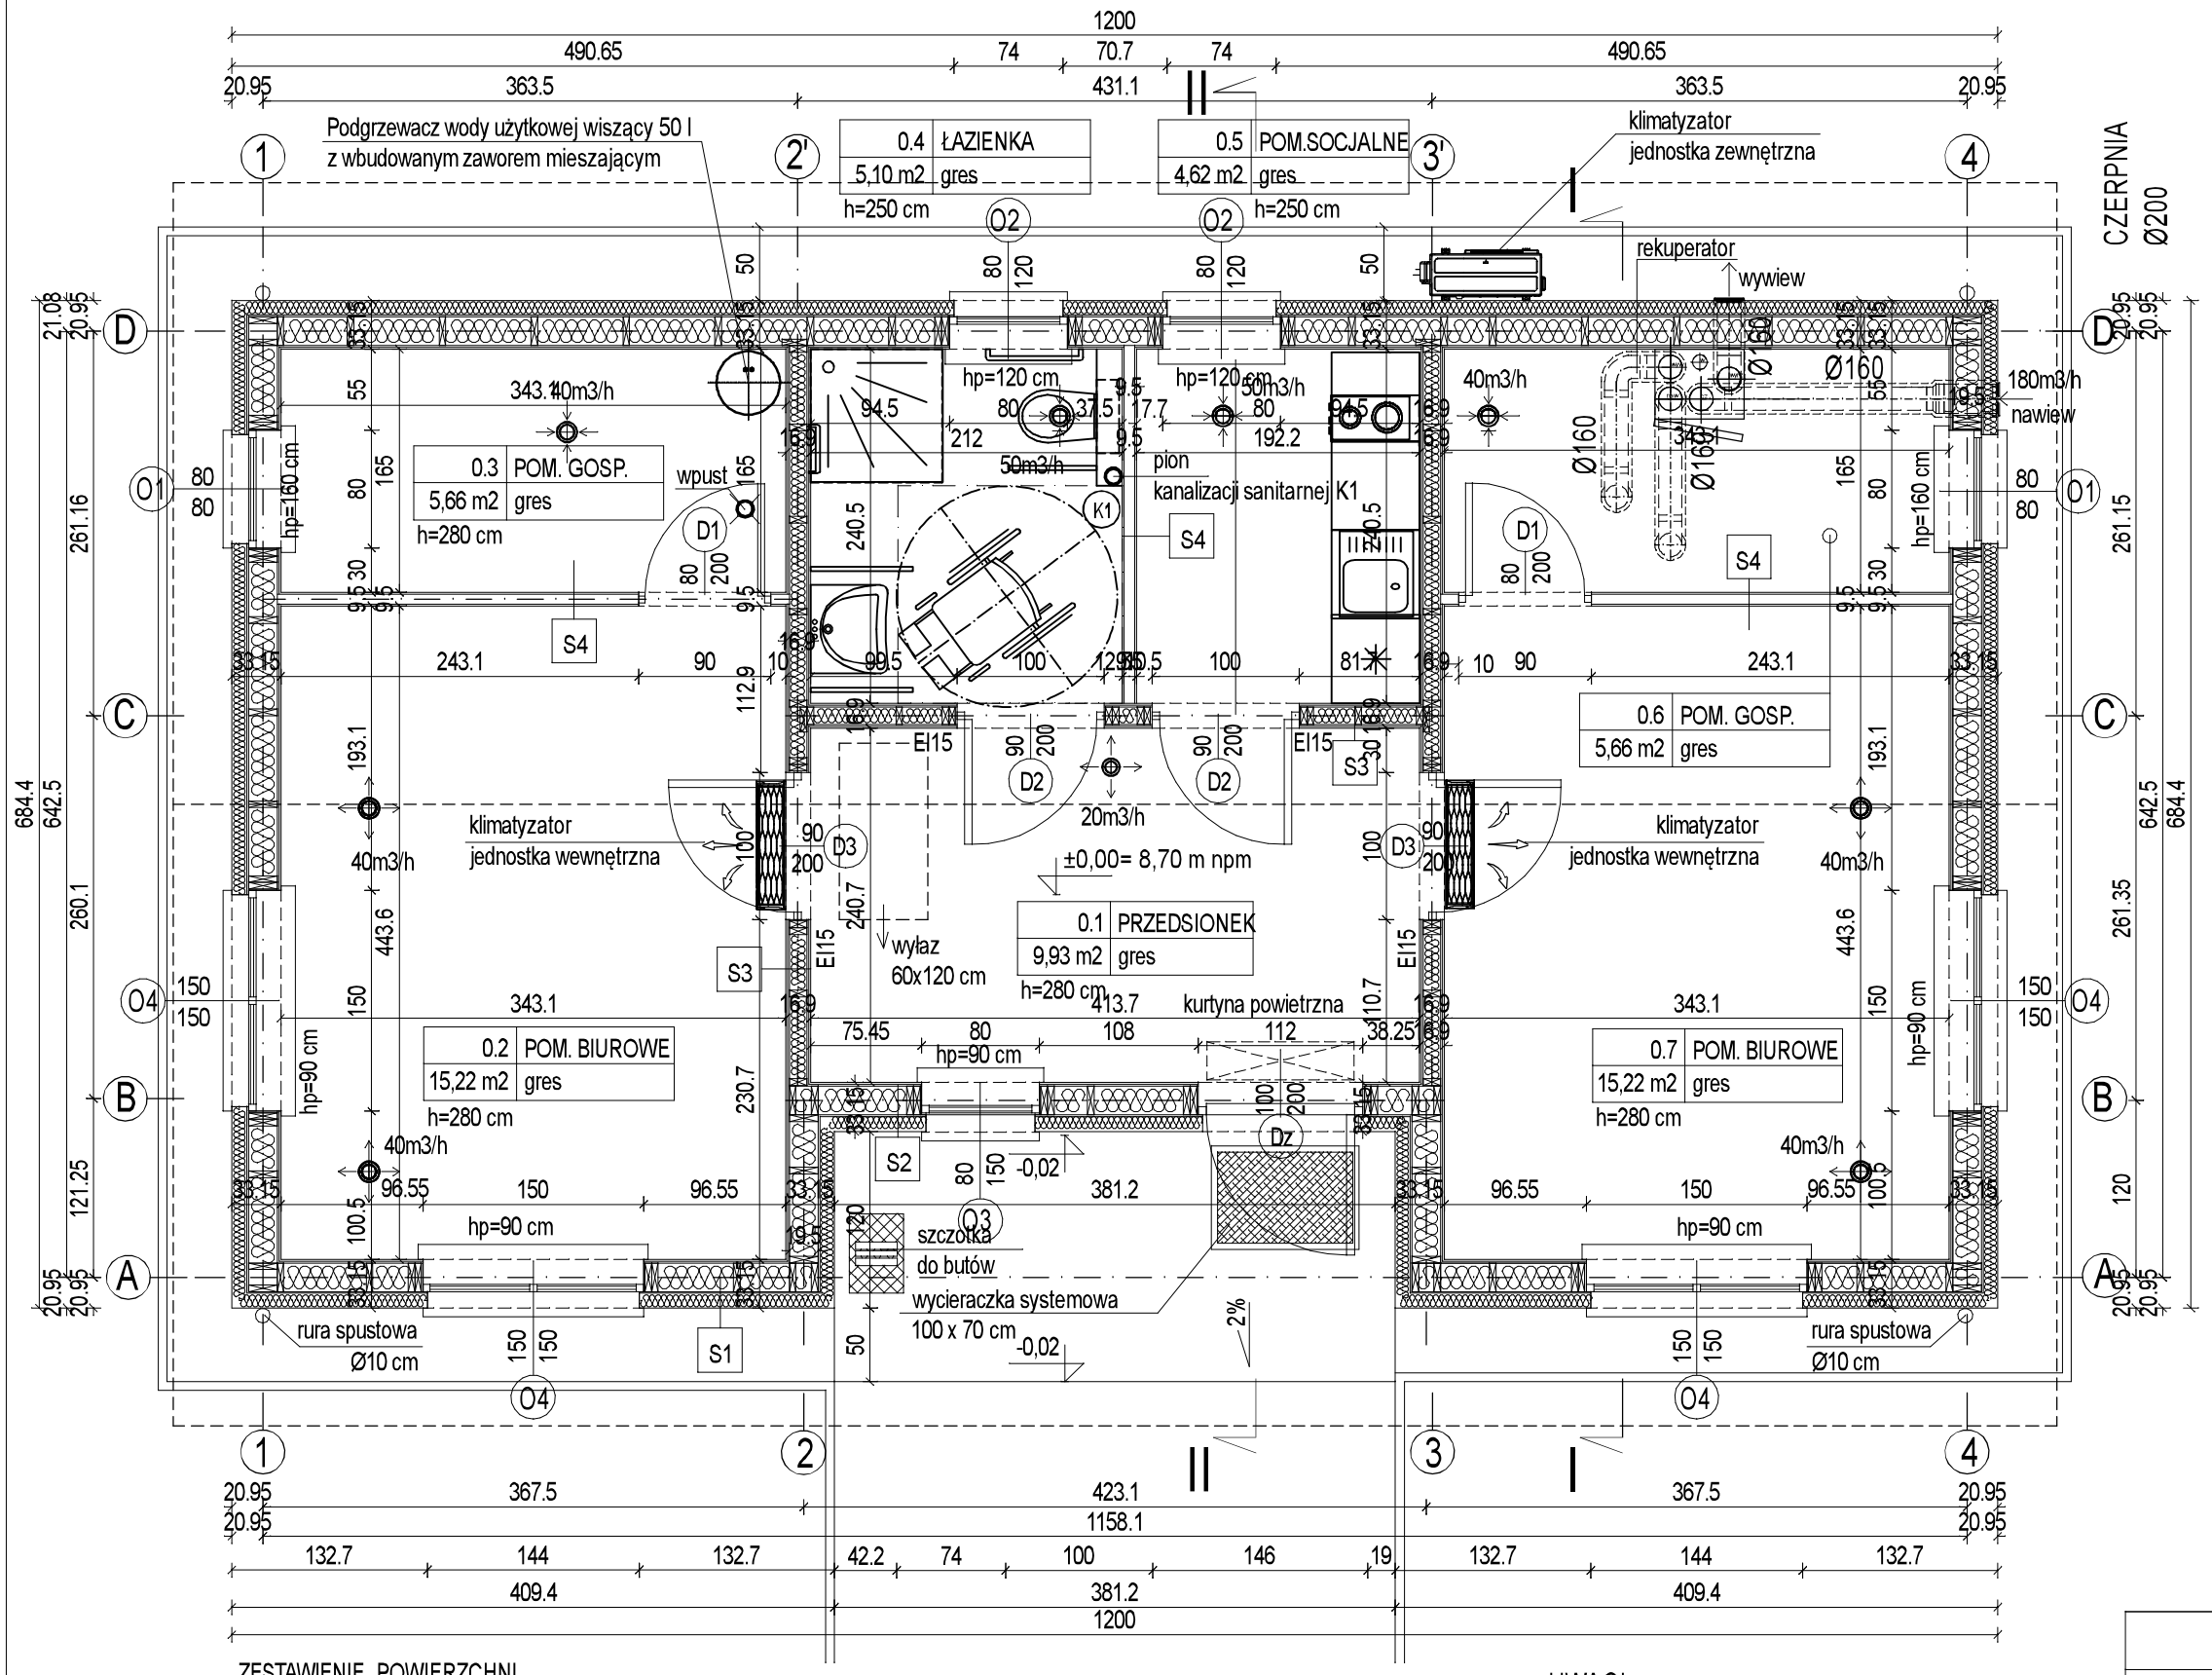


| OPIS WARSTW | | |
|---|---|---|
| Symbol | Warstwa | gr.warstwy ( mm ) |
| | ŚCIANA ZEWNĘTRZNA | |
| S1 | tynk silikatowy | |
| | klej + siatka | |
| | izolacja z wełny fasadowej | 100 mm |
| | płyta OSB 12 mm | 12 mm |
| | rama drewniana 45x195 mm + wełna mineralna 200 mm | 195 mm |
| | folia paroizolacyjna | |
| | płyta OSB 12 mm | 12 mm |
| | płyta gipsowo-kartonowa GKF | 12,5 mm |
| | ŚCIANA ZEWNĘTRZNA - SZALÓWKA | |
| S2 | szalówka elewacyjna | 21 mm |
| | łaty drewniane 45x45 mm | 45 mm |
| | wiatroizolacja | |
| | łata drewniana 45x100 mm + wełna mineralna 100 mm | 100 mm |
| | płyta OSB 12 mm | 12 mm |
| | rama drewniana 45x195 mm + wełna mineralna 200 mm | 195 mm |
| | folia paroizolacyjna | |
| | płyta OSB 12 mm | 12 mm |
| | płyta gipsowo-kartonowa GKF | 12,5 mm |
| | ŚCIANA WEWNĘTRZNA - NOŚNA - EI15 | |
| S3 | płyta gipsowo-kartonowa GKF | 12,5 mm |
| | płyta OSB 12 mm | 12 mm |
| | rama drewniana 45x120 mm + wełna mineralna 120 mm | 120 mm |
| | płyta OSB 12 mm | 12 mm |
| | płyta gipsowo-kartonowa GKF | 12,5 mm |
| | ŚCIANA WEWNĘTRZNA - DZIAŁOWA | |
| S4 | płyta gipsowo-kartonowa GKF | 12,5 mm |
| | rama drewniana 45 x 70 mm + wełna mineralna 70 mm | 70 mm |
| | płyta gipsowo-kartonowa GKF / GKFI | 12,5 mm |

ZESTAWIENIE POWIERZCHNI

| Lp. | POMIESZCZENIE | POSADZKA | m2 |
|---|---|---|---|
| 0.1 | PRZEDSIONEK | gres | 9,93 m2 |
| 0.2 | POM. BIUROWE | gres | 15,22 m2 |
| 0.3 | POM.GOSPODARCZE | gres | 5,66 m2 |
| 0.4 | ŁAZIENKA | gres | 5,10 m2 |
| 0.5 | POM.SOCJALNE | gres | 4,62 m2 |
| 0.6 | POM. GOSPODARCZE | gres | 5,66 m2 |
| 0.7 | POM. BIUROWE | gres | 15,22 m2 |
| | SUMA | | 61,41 m2 |

# RZUT PARTERU 1:50

WENTYLACJA MECHANICZNA

Ø100

- kanały wentylacji mechanicznej
- skrzynka rozprężna z anemostatem nawiewnym / wywiewnym

UWAGI:
Na etapie wykonywania konstrukcji budynku należy wykonać dodatkowe elementy konstrukcyjne służące do montażu wyposażenia kuchni i łazienki .

OKNA * 150/150
- wymiary okien podano w świetle muru
- zastosowac tzw. ciepły montaż

DRZWI * 90/200
- wymiary drzwi podano w świetle ościeżnicy
- wymiary w świetle muru dostosować do wybranego typu drzwi

| PROJEKT ARCHITEKTONICZNO-BUDOWLANY | | | |
|---|---|---|---|
| NAZWA OBIEKTU BUDOWLANEGO | BUDOWA BUDYNKU ADMINISTRACYJNEGO<br>KANCELARIE LEŚNICTW STEPNICA I ZIELONCZYN<br>dz. 67/24, obręb 0011 Zielonczyn , gm. Stepnica | | |
| TYTUŁ RYSUNKU | RZUT PARTERU | | |
| BRANŻA | ARCHITEKTURA | | |
| IMIĘ I NAZWISKO PROJEKTANTA | mgr inż.arch.<br>ELŻBIETA KOJAŁOWICZ-BETHKE | PODPIS | SKALA: 1:50 |
| NUMER UPRAWNIEŃ BUDOWLANYCH | 58/Sz/99 | | |
| IMIĘ I NAZWISKO PROJEKTANTA SPRAWDZAJĄCEGO | mgr inż.arch<br>BEATA GAŁAN | PODPIS | NR RYSUNKU A1 |
| NUMER UPRAWNIEŃ BUDOWLANYCH | 19/ZPOIA/OKK/2016 | | |
| DATA SPORZĄDZENIA | SIERPIEŃ 2024 r | | |