


ELEWACJA BOCZNA 1:100
PÓŁNOCNA

ELEWACJA FRONTOWA 1:100
ZACHODNIA

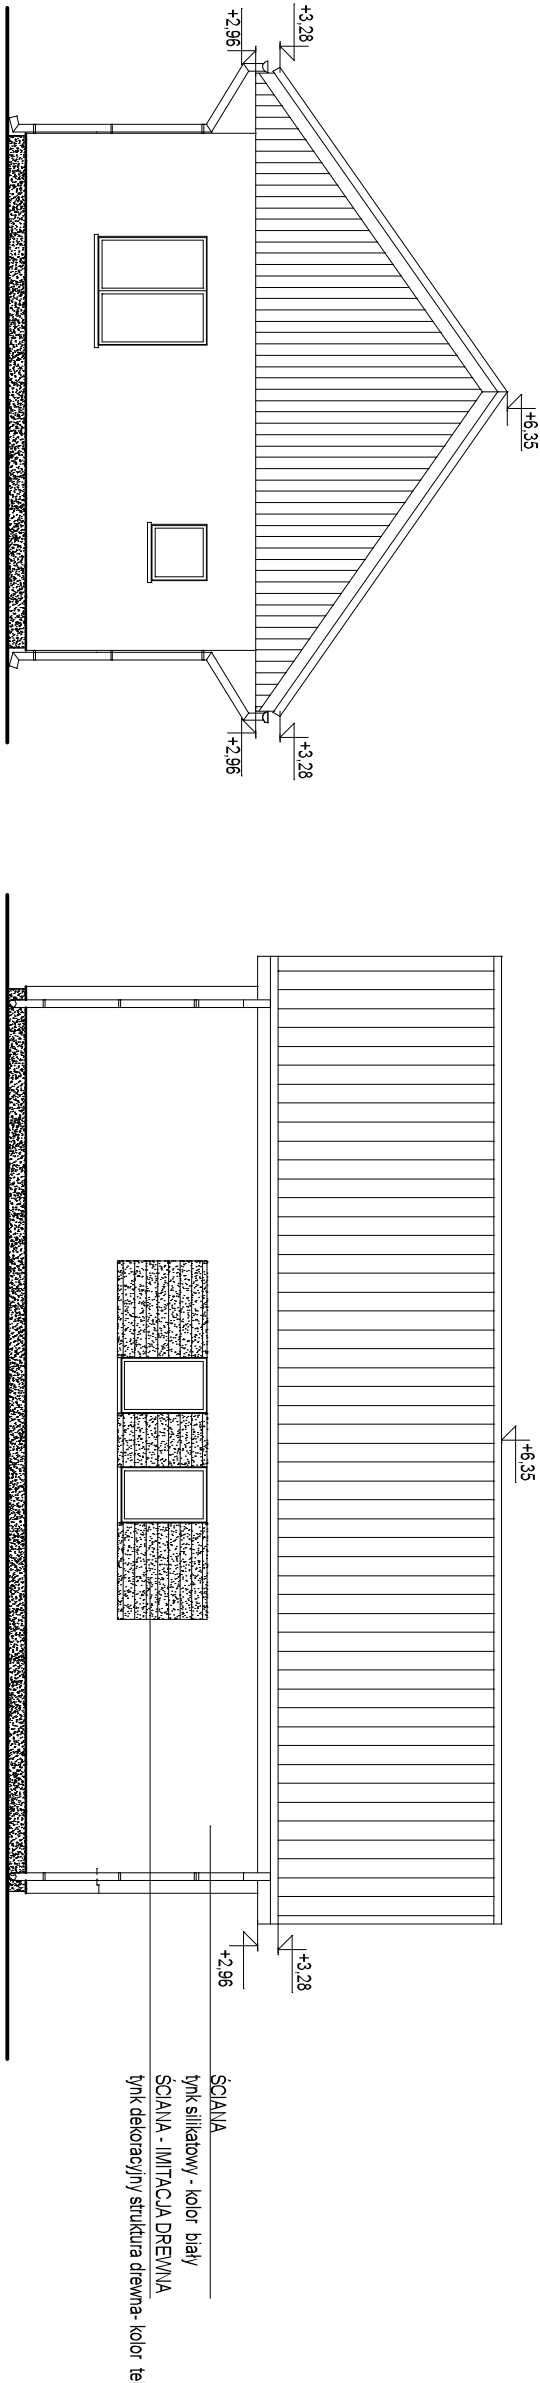

ELEWACJA BOCZNA 1:100
POŁUDNIOWA

ELEWACJA TYLNA 1:100
WSCHODNIA

PROJEKT ARCHITEKTONICZNO-BUDOWLANY				
NAZWA OBIEKTU BUDOWLANEGO		BUDOWA BUDYNKU ADMINISTRACYJNEGO KANCELARIE LEŚNICTWA STEPNICIA I ZIELONCZYN dz. 67/24, obręb 0011 Zielonczyn, gm. Stepnica		
Tytuł rysunku		ELEWACJE		
BRANŻA		ARCHITEKTURA		
IMIĘ I NAZWISKO PROJEKTANTA	mjr inż. arch. ELŻBIETA KOJAŁOWICZ-BETHKE	PODPIS	SKALA: 1:100 1:8 RYSUNKU A5	
IMIĘ I NAZWISKO PROJEKTANTA BUDOWLANICHI	mjr inż. arch. 58052/99	PODPIS		
IMIĘ I NAZWISKO PROJEKTANTA BUDOWLANICHI	mjr inż. arch. 19ZPOAOKK/2016	PODPIS		
DATA SPRAWDZENIA				
SIERPIEŃ 2024 r				